

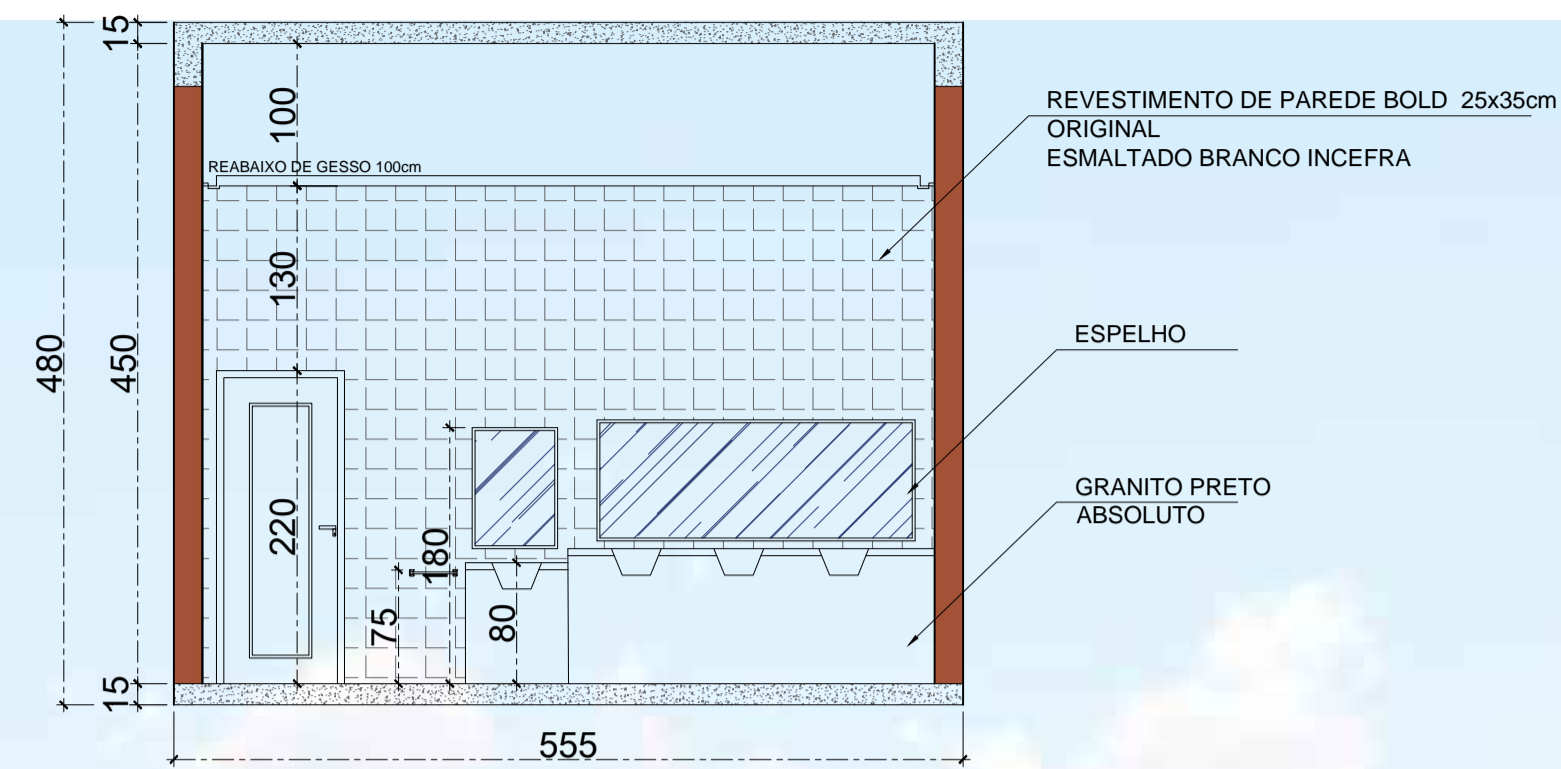


QUADRO DE ESPECIFICAÇÕES DE MATERIAIS		
SÍMBOLO	ESPECIFICAÇÃO	DESCRIÇÃO
1	PISO	PORCELANATO ESMALTADO INTERNO ANTIDERRAPANTE MODELO SILEX NO PORTINARI
2	PISO	PLACA EMBORRACHADA PASTILHA GRÃO DE ARROZ 50x50cm PRETO CAIXA
3	PISO	PISO TÉRMICO ANTIDERRAPANTE-PACIFIC CASTELATTO-DESENHO DE CONCHAS MARINHAS
1	TETO	FORRO DE GESSO GYPREX LISO ISOVER 9,5mmx61,8cmx61,8cm (PLACA) BRANCO
⚠	PAREDE	REVESTIMENTO DE PAREDE BOLD 25x35cm ORIGINAL ESMALTADO BRANCO INCEFRA
⚠	PAREDE	TINTA ACRÍLICA SEMIBRLHO ILLUMINA PREMIUM PALHA 18L SUVINIL
⚠	PISCINA	REVESTIMENTO PARA PISCINA 1600 15x15cm ELIANE

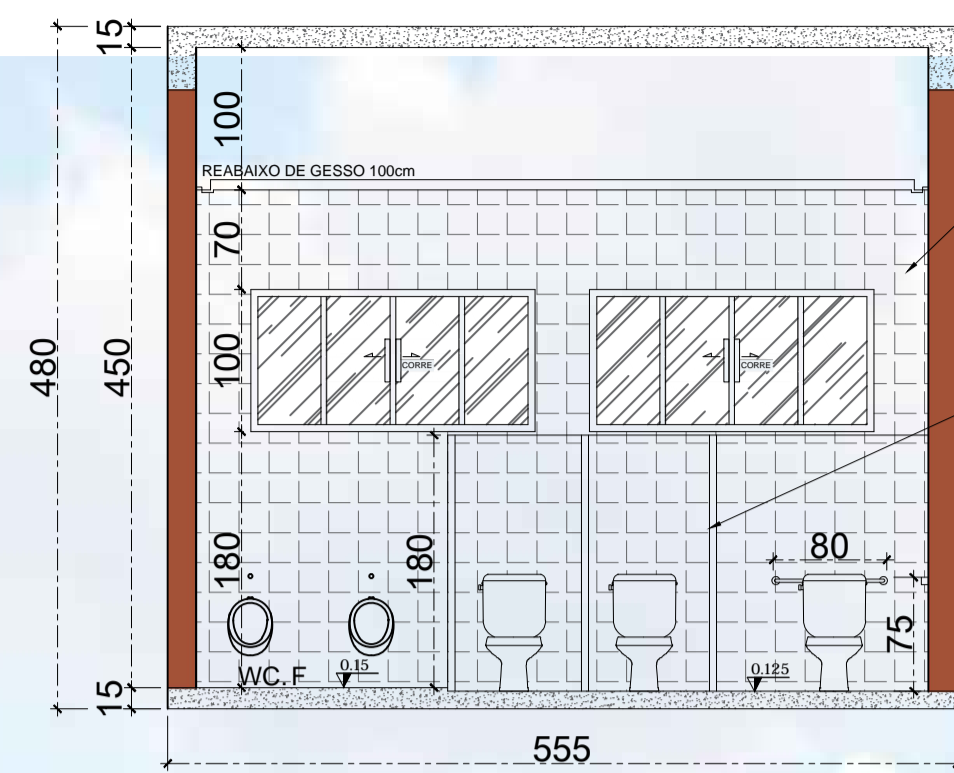

QUADRO DE ESPECIFICAÇÕES DE PAISAGISMO		
ESPÉCIE	NOME CIENTÍFICO	DESCRIÇÃO
GRAMA ESMERALDA	ZOYZIA JAPONICA	ALTA RESISTÊNCIA A PISOTEO, COMBATE NATIVO A INFESTAÇÃO DE PRAGAS E PLANTAS DANINHAS.
GRAMA AMENDOIM	ARACHIS REPENS	A GRAMA AMENDOIM É COMUMENTE EMPREGADA NO PAISAGISMO, PRINCIPALMENTE DE JARDINS FAZENDA.
IPÊ ROXO	TECOMA HEPTAPHYLLA	ESPÉCIE COM 20-35m DE ALTURA E TRONCO 60-80D. AS FLORES SÃO COM COLORAÇÃO ROXA.
IPÊ AMARELO	TABEBUIA ALBA	ESPÉCIE COM 30m DE ALTURA E TRONCO 5-8m de altura. AS FLORES SÃO COM COLORAÇÃO AMARELA.
PINHEIRO	KAISUKA	ESPÉCIE COM 3-4,7m DE ALTURA ÁRVORE CIPESTRE DE FORMA CÔNICA, IDEAL PARA JARDINS.
ACÁCIA IMPERIAL	ACÁCIA FISTULA	ESPÉCIE COM 5-10m DE ALTURA. COLORAÇÃO VERDE OU AMARELO. ÉPOCA DE FLORAÇÃO: VERÃO.
CAMARÃO ROSA	JUSTICIA SCHEIDWEILERI	ORIGEM DE MG E RS. CLIMA TROPICAL. MEIA SOMBRA CICLO DE VIDA PERENE
ACORUS	ACORUS GRAMINEUS	FORRAÇÃO. MEIA SOMBRA OU SOL PLENO. CICLO DE VIDA PERENE.
SERISSA	SERISSA FOETIDA	ARBUSTO. FORRAÇÕES. MEIA SOMBRA OU LUZ DIFUSA. CICLO DE VIDA PERENE.

"A verdadeira deficiência é aquela que prende o ser humano por dentro e não por fora, pois até os incapacitados de andar podem ser livres para voar."
-Thaís Moraes

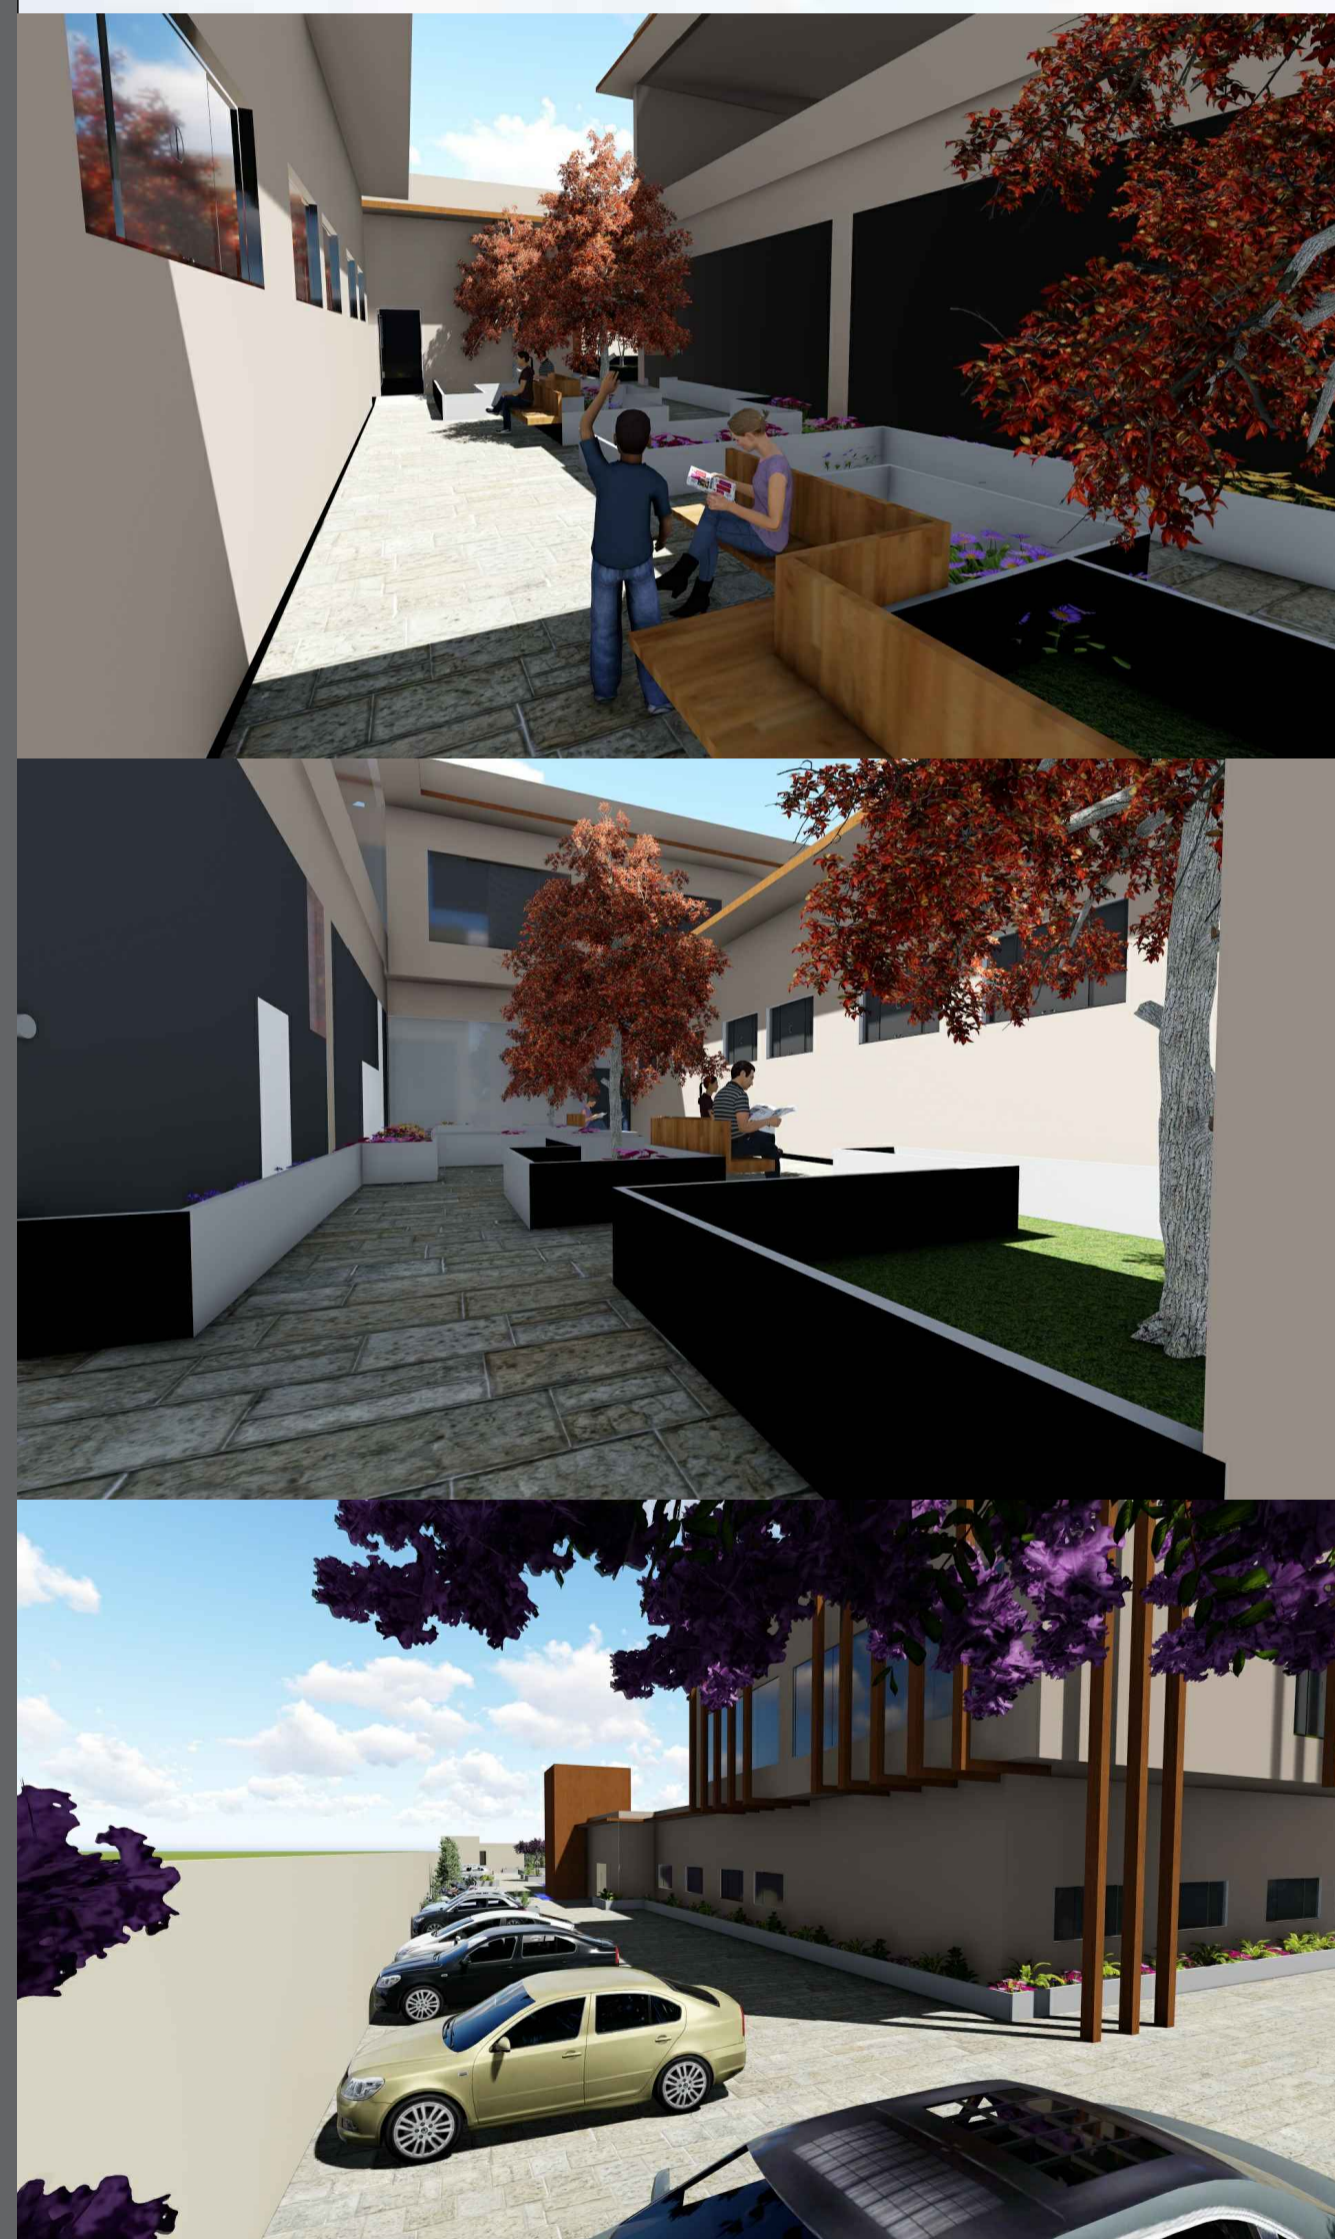

CENTRO DE REABILITAÇÃO FÍSICA INCLUSION

CENTRO UNIVERSITÁRIO DE FORMIGA
UNIFOR-MG
TRABALHO DE CONCLUSÃO DE CURSO
ARQUITETURA E URBANISMO
NOVEMBRO 2017

ACADÊMICA
ADELIENE KELLEN SILVA
ORIENTADOR
PROF. MS. CLÉSIO BARBOSA LEMOS JÚNIOR

66