



Detalhe - Acesso adaptado com rampa para pessoas com deficiência
esc:1/75

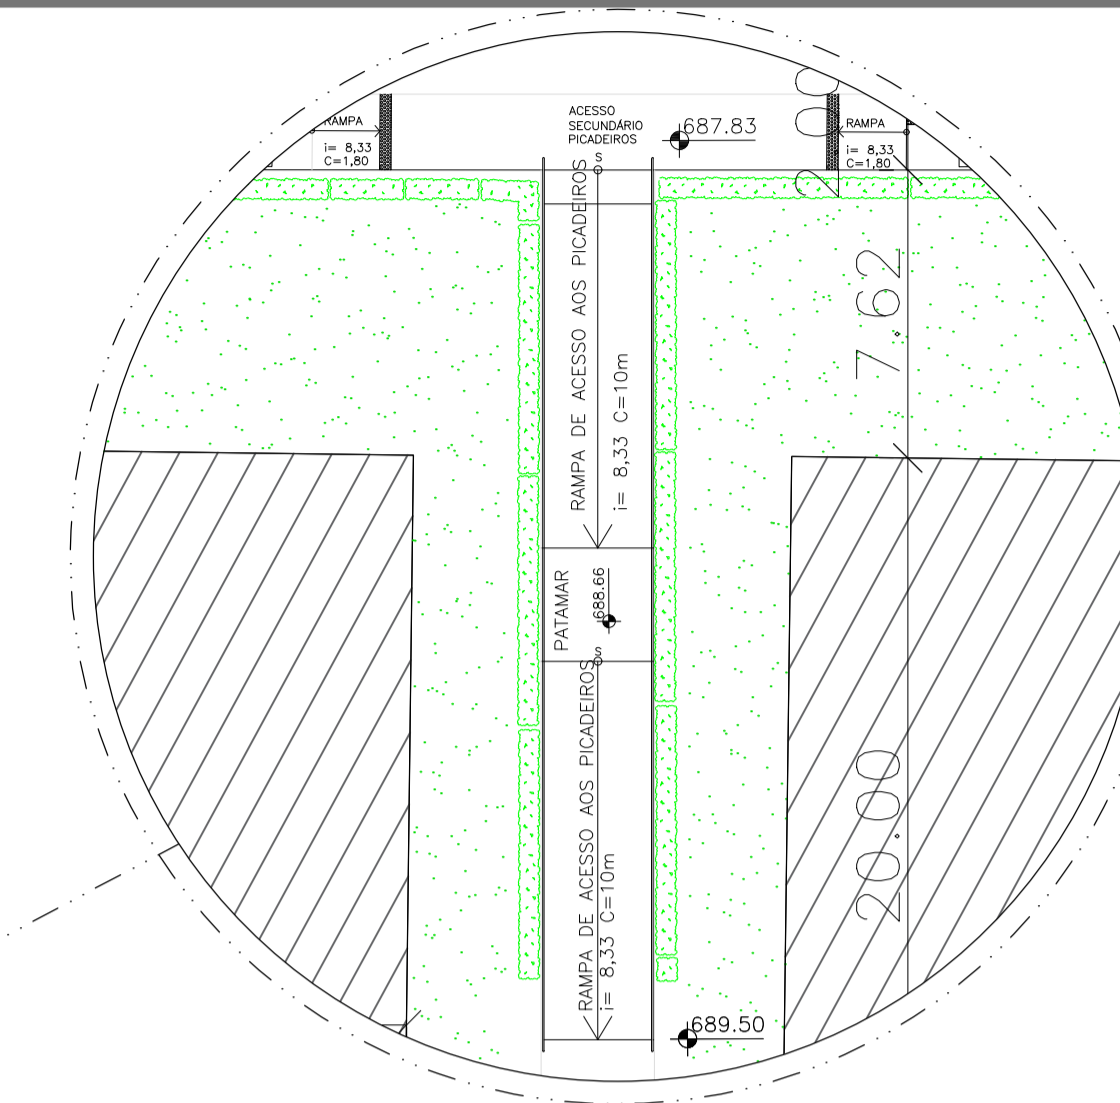


Detalhe - Rampa de acesso adaptado para pessoas com deficiência - Acesso (picadeiros/cavalaria)
esc:1/200

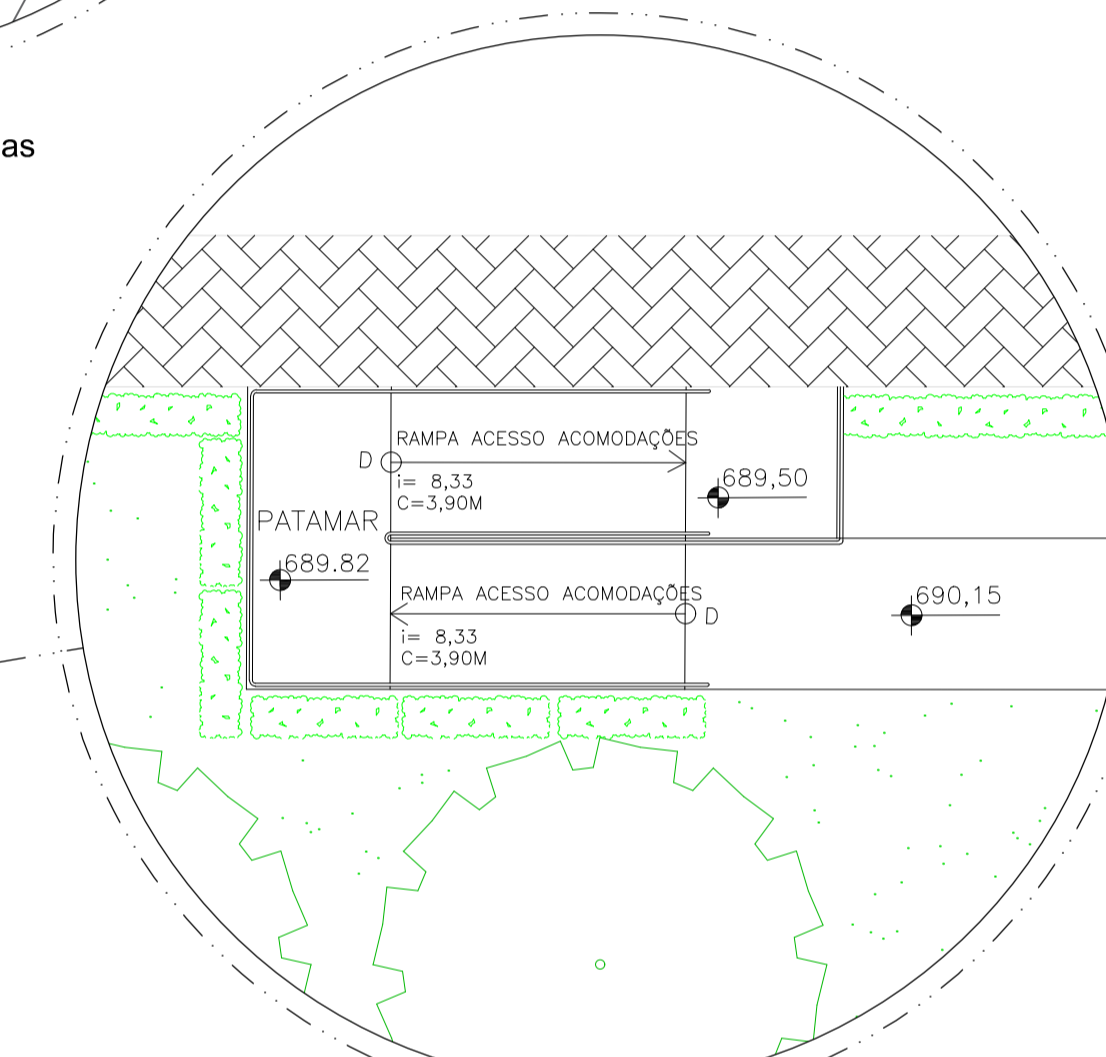

Detalhe - Rampa de acesso adaptado para pessoas com deficiência - Acesso (picadeiros/acomodações)
esc: 1/100



PLANTA DE IMPLANTAÇÃO
esc: 1/750

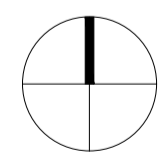


Tibouchina granulosa
-QUARESMEIRA



Paspalum notatum
-GRAMA BATATAIS



Lagerstroemia indica
-ÁRVORE DE JÚPITER

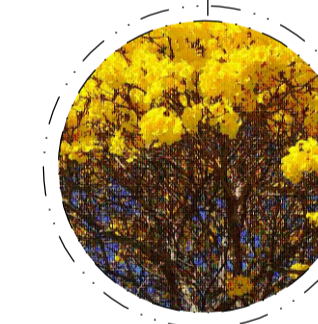

Handroanthus albus
-Ipê amarelo




Senna Macranthera
-Pau fava



Tibouchina mutabilis
-Manacá de cheiro



Licania tomentosa
-Oiti

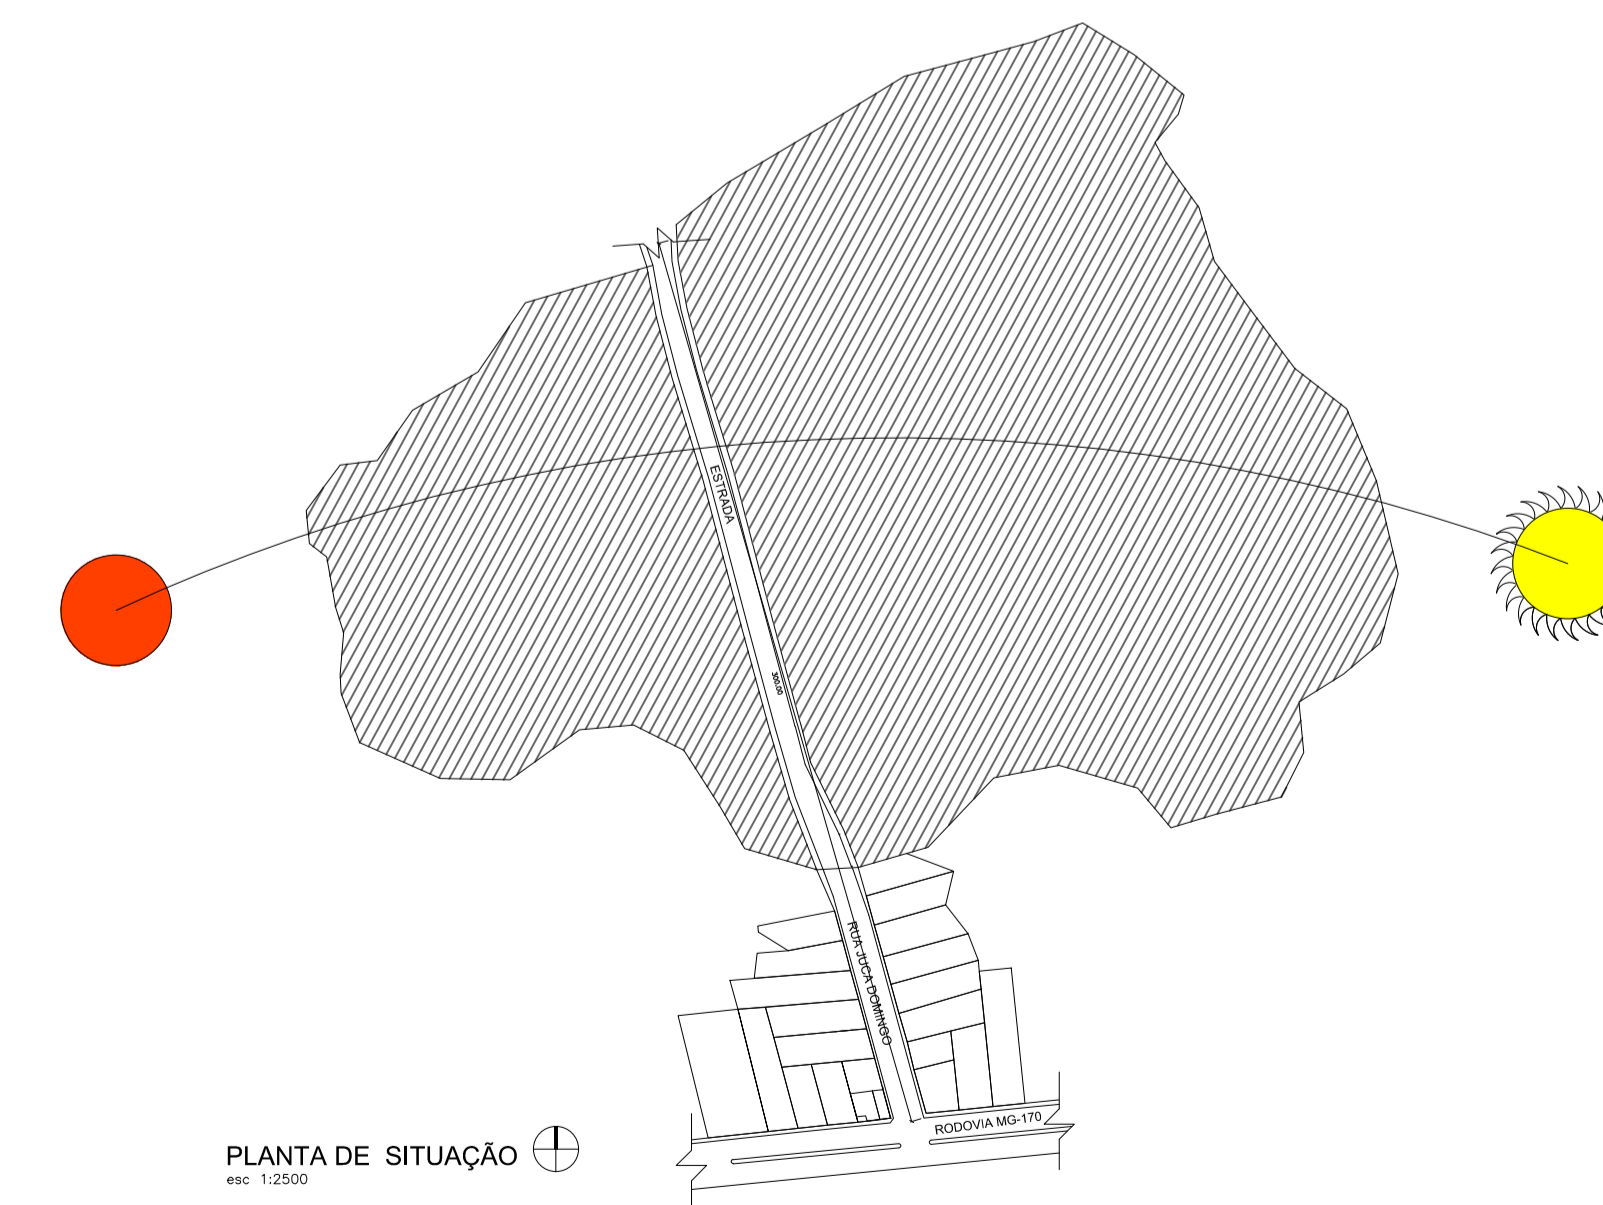

PLANTA DE SITUAÇÃO
esc: 1/2500

