

DIAGRAMA DE COBERTURA - ACOMODAÇÕES PARA PRATICANTES DE EQUOTERAPIA ⊕
esc: 1:200



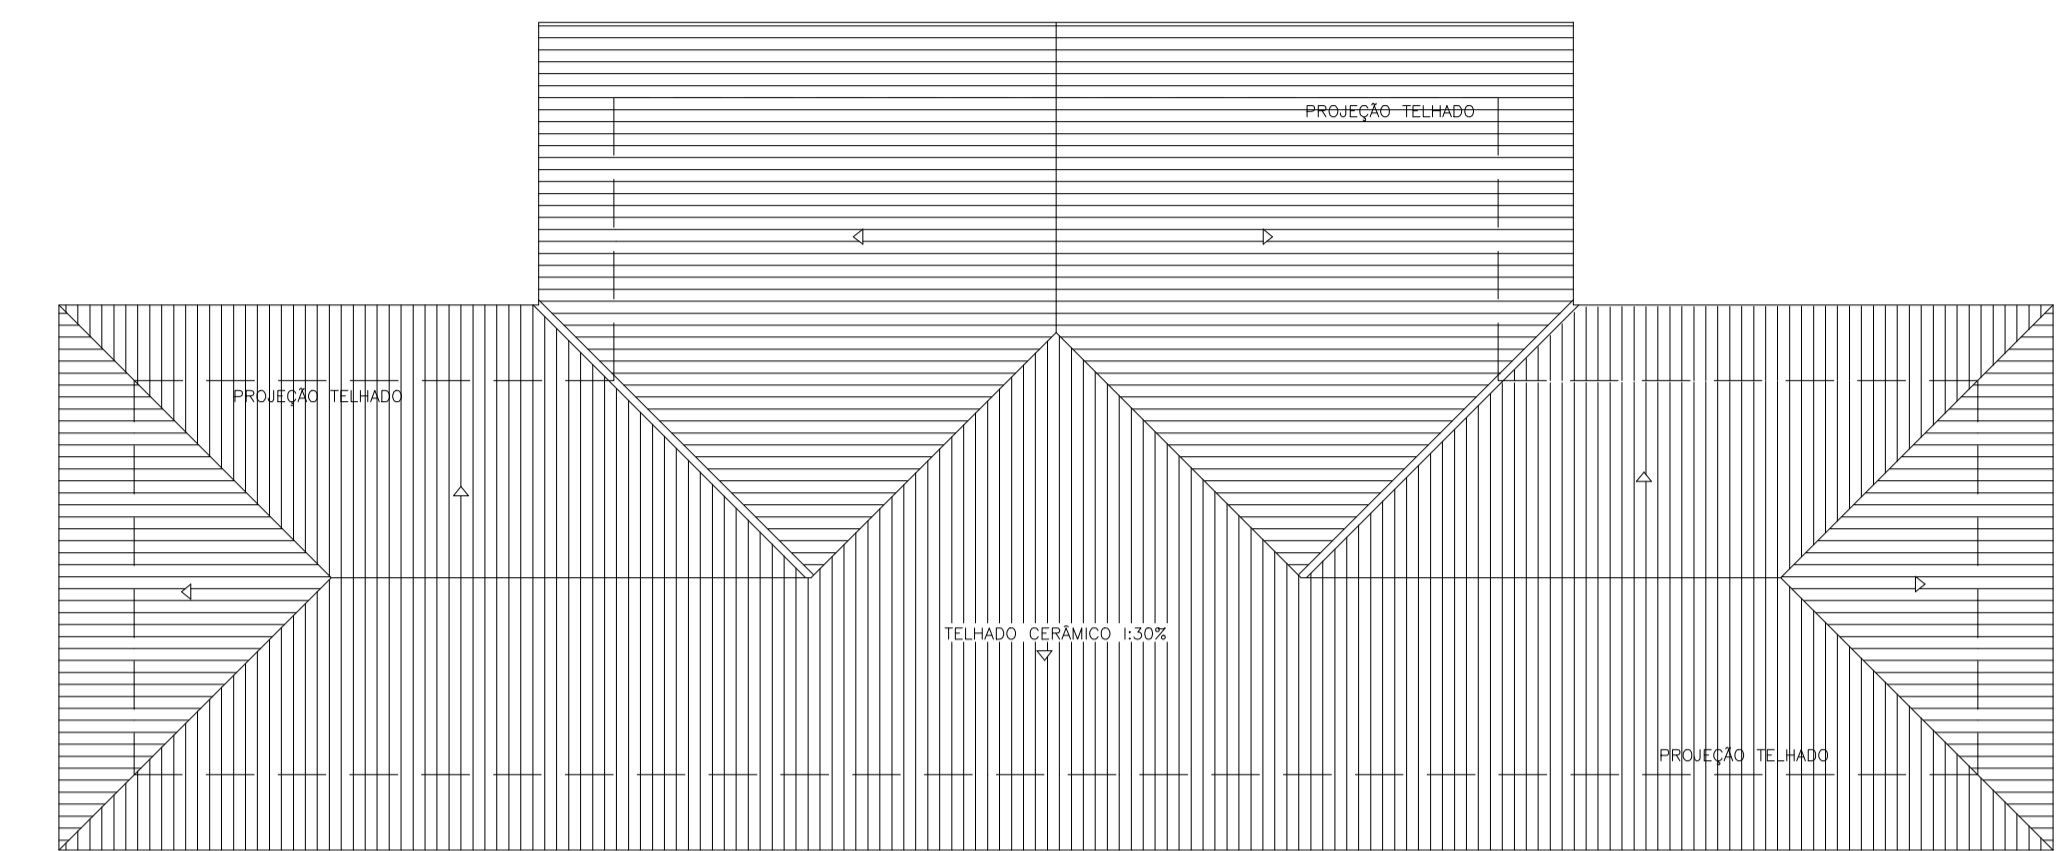


DIAGRAMA DE COBERTURA ADMINISTRATIVO ⊕
esc: 1:200

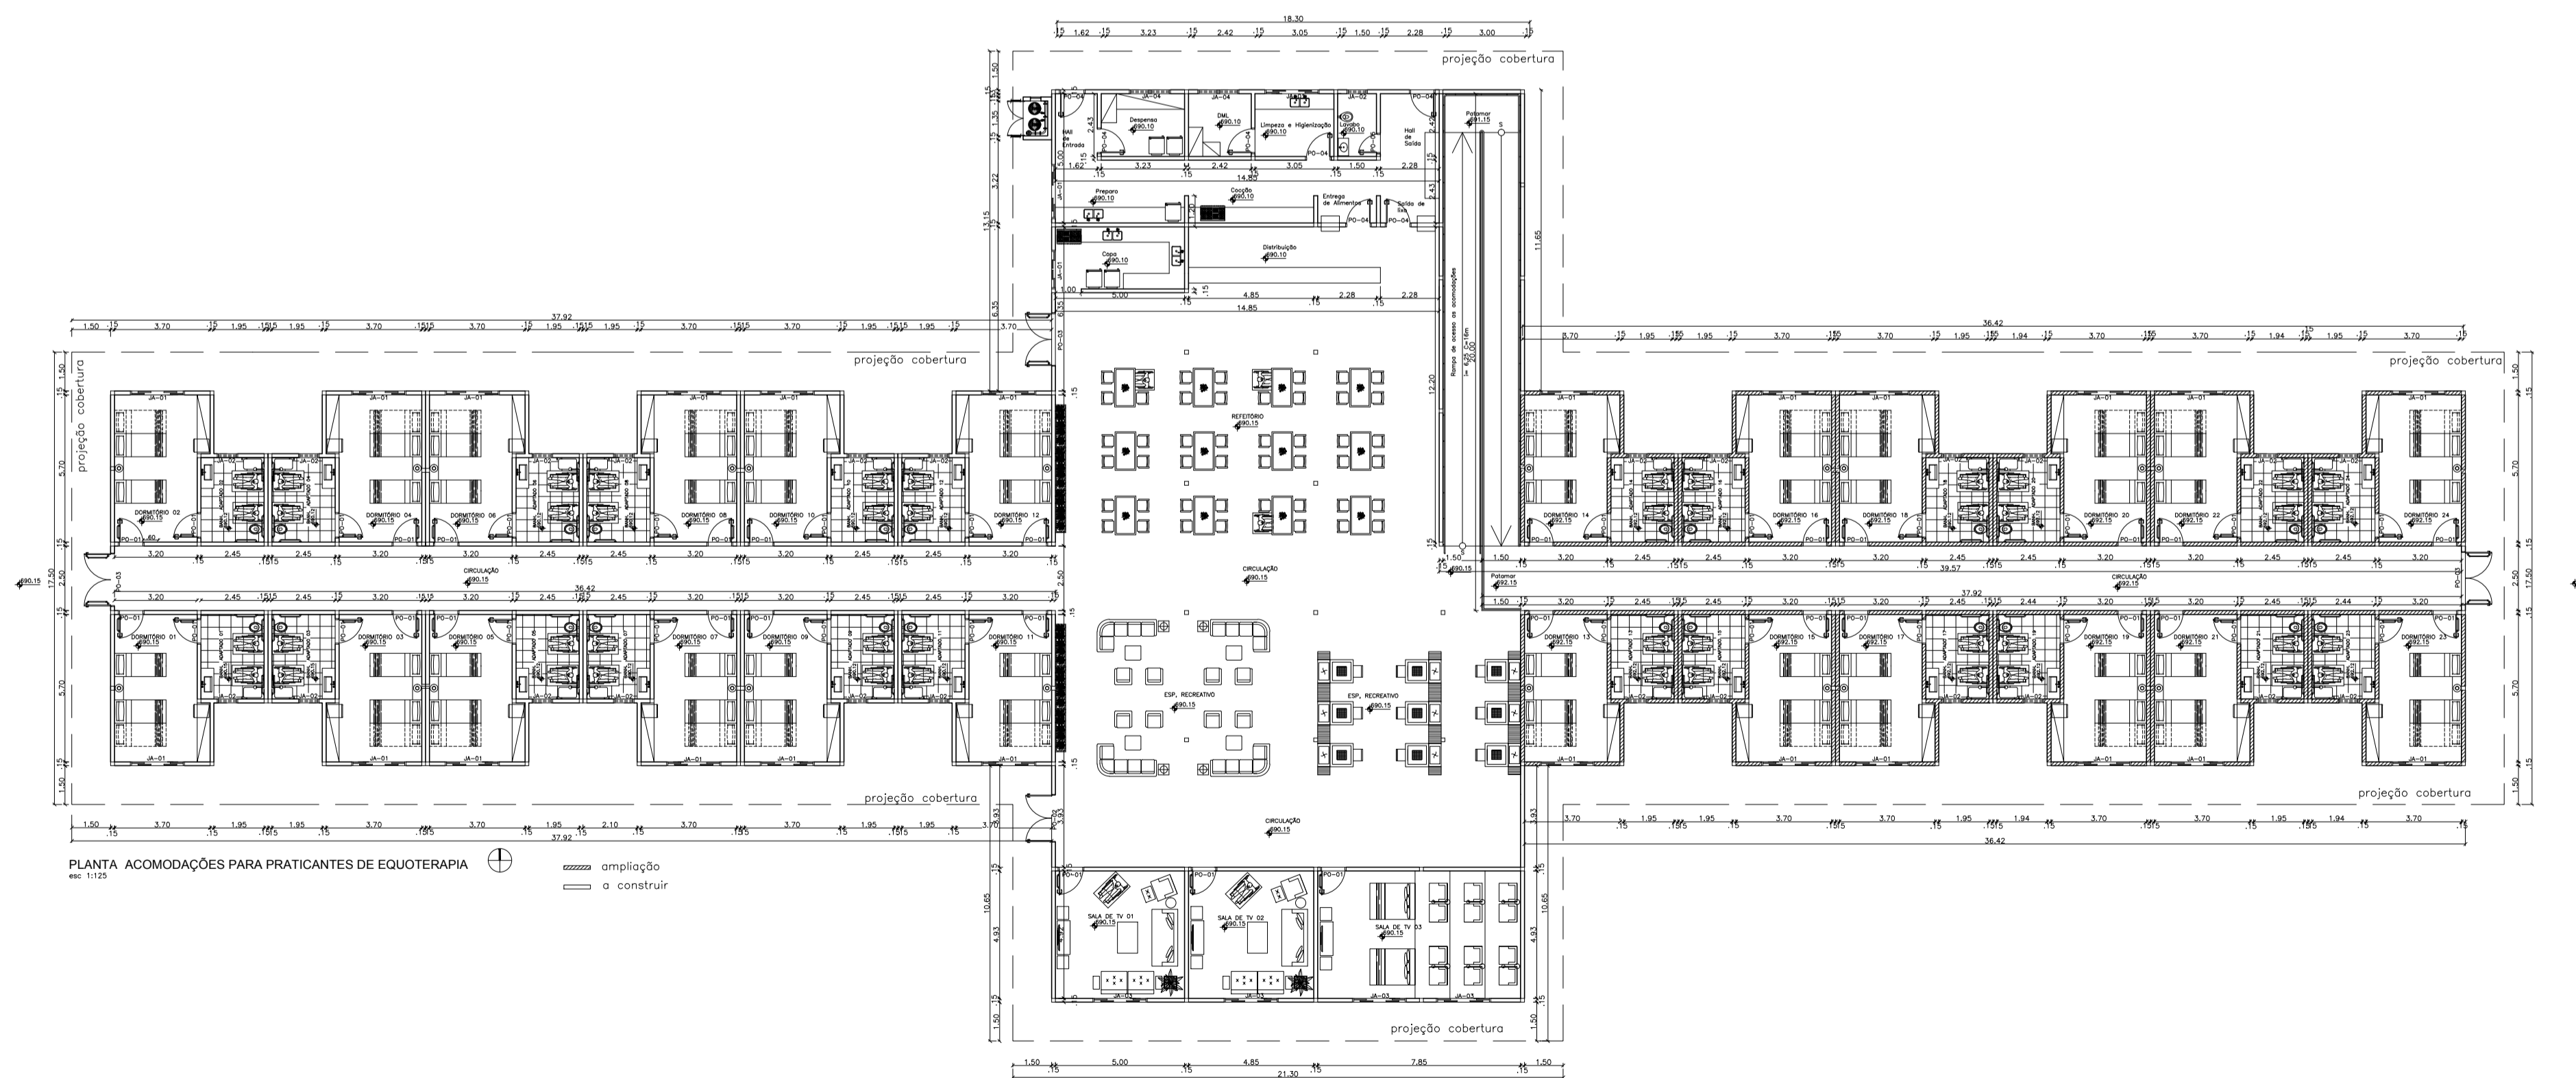


PLANTA ACOMODAÇÕES PARA PRATICANTES DE EQUOTERAPIA ⊕
esc: 1:100

ampliação
a construir

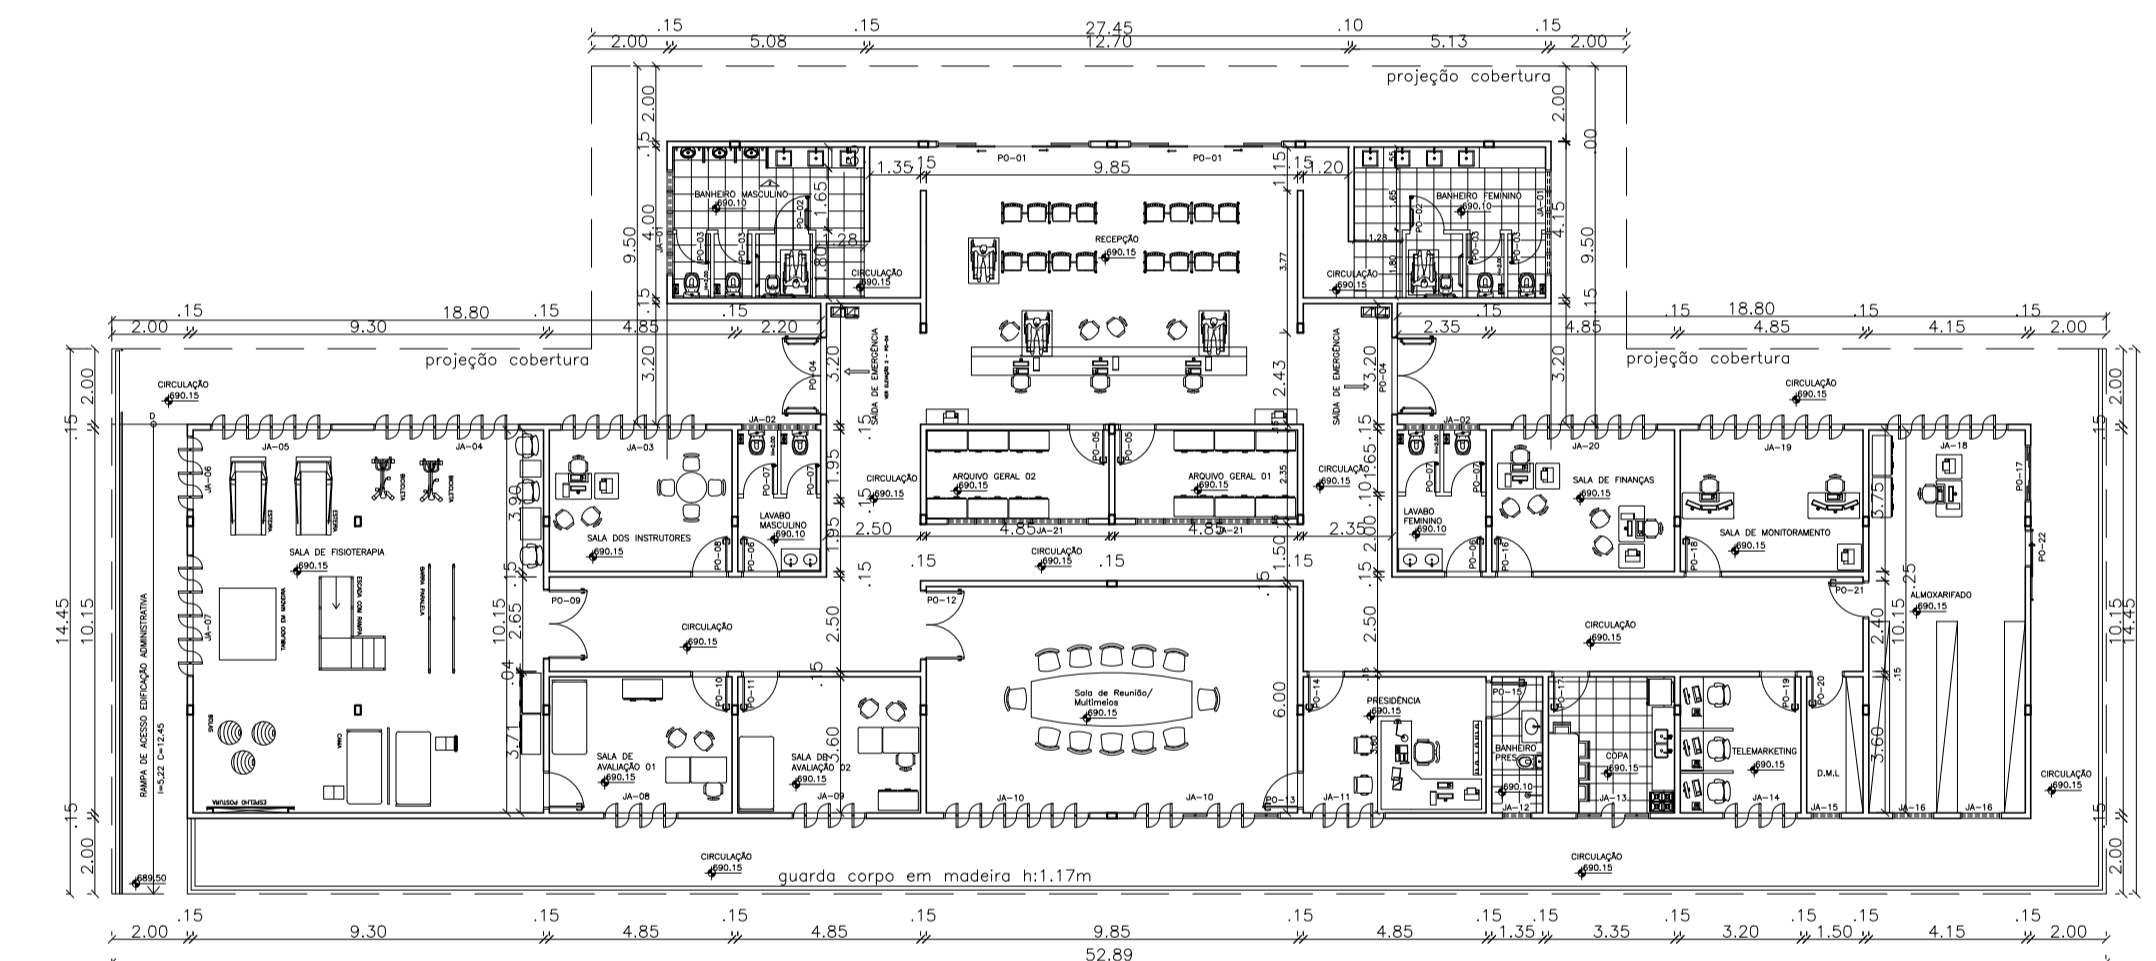

PLANTA ADMINISTRATIVO ⊕
esc: 1:100

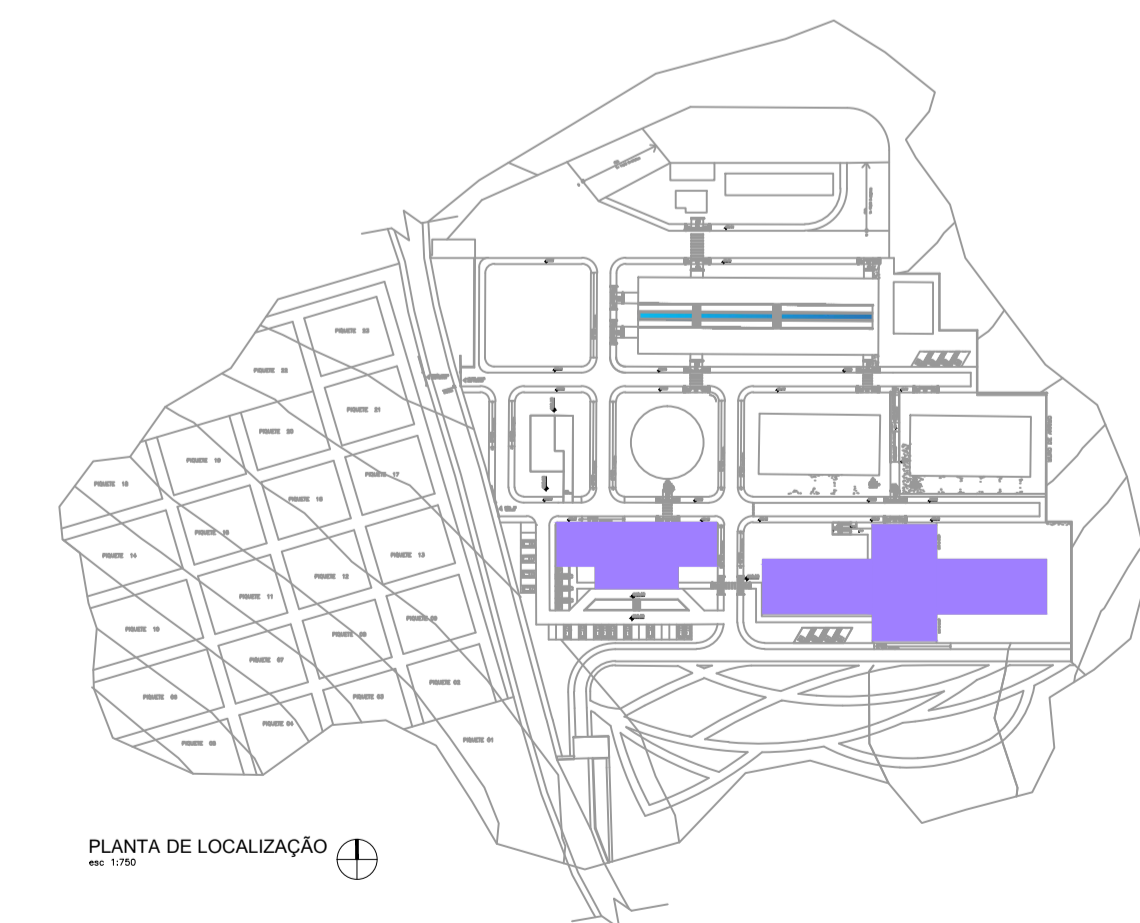

PLANTA DE LOCALIZAÇÃO ⊕
esc: 1:500

