


Diagrama de Cobertura depósito de lixo
esc: 1:100

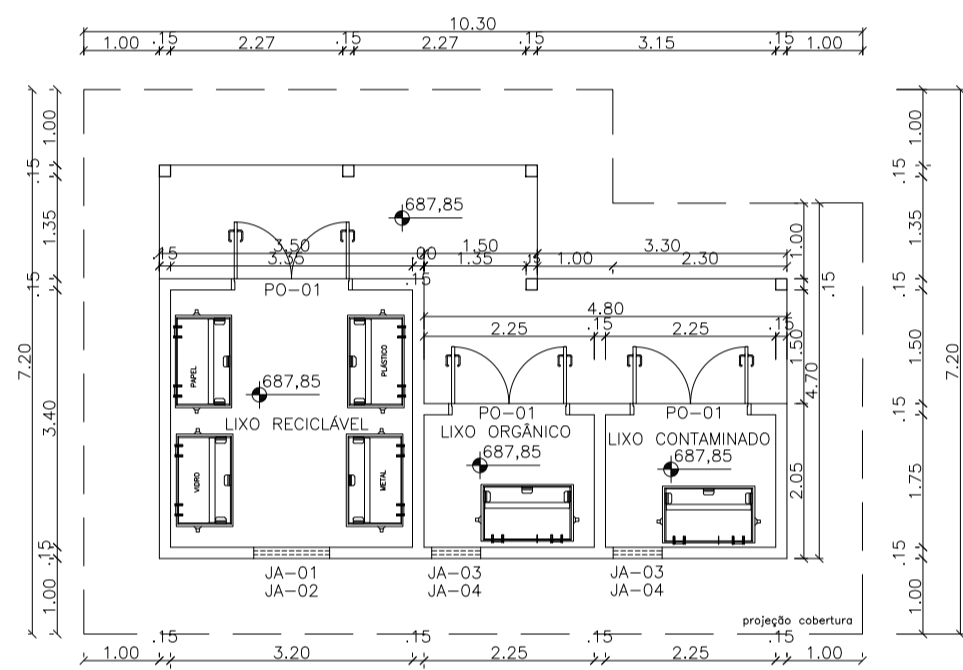

Planta Pavimento térreo depósito de lixo
esc: 1:100


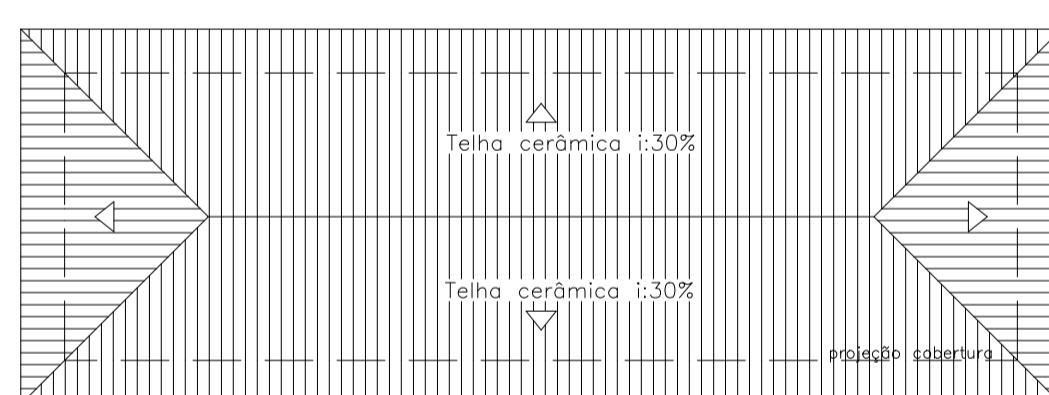


Diagrama de Cobertura Estrumeira
esc: 1:100

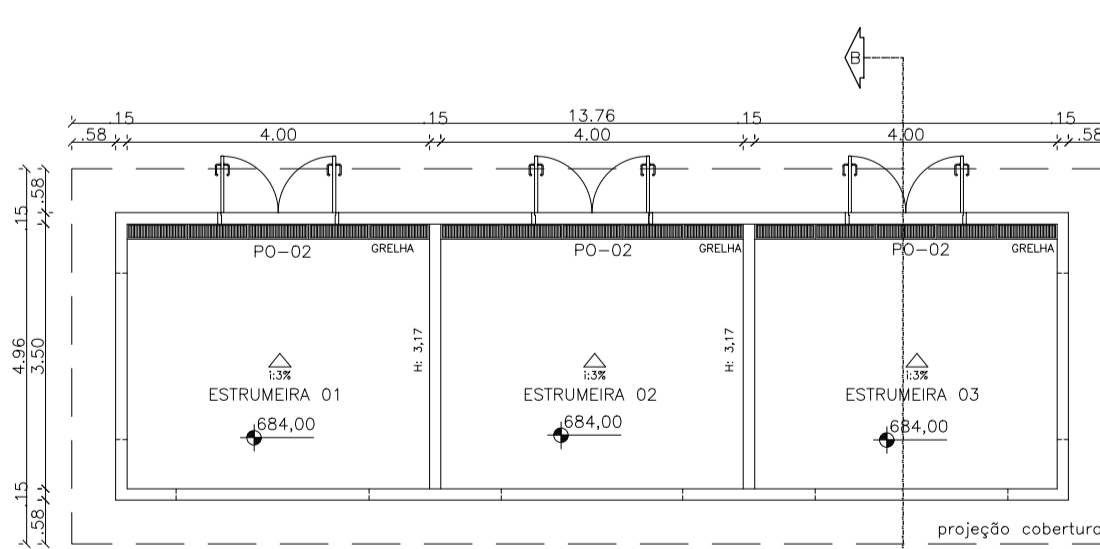

Planta Pavimento Térreo Estrumeira
esc: 1:100


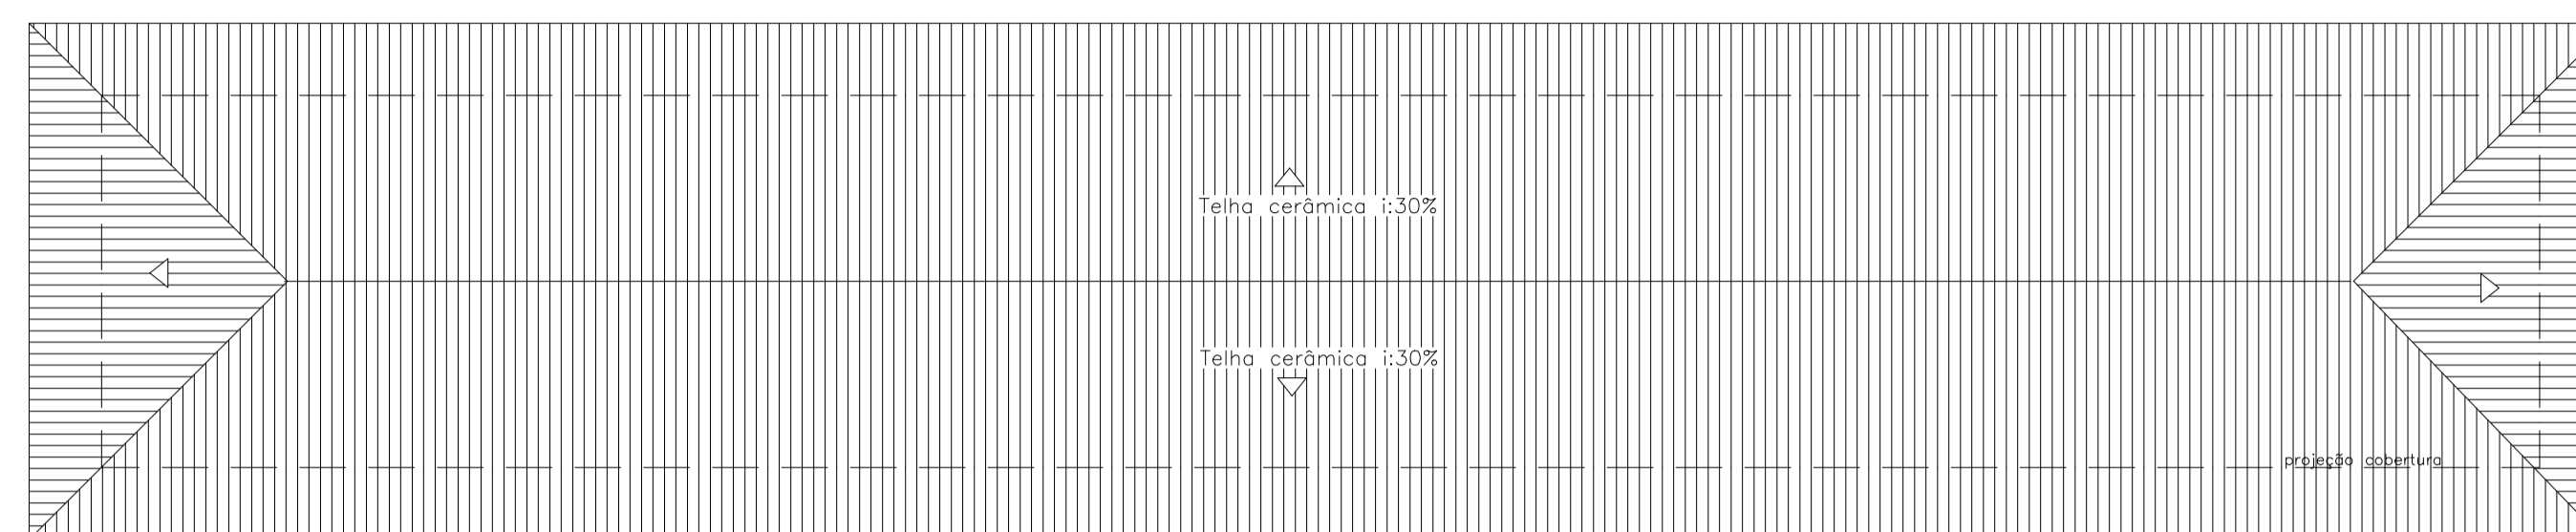


Diagrama de Cobertura depósito de feno, ração e serragem, picadeira e garagem de veículos
esc: 1:100

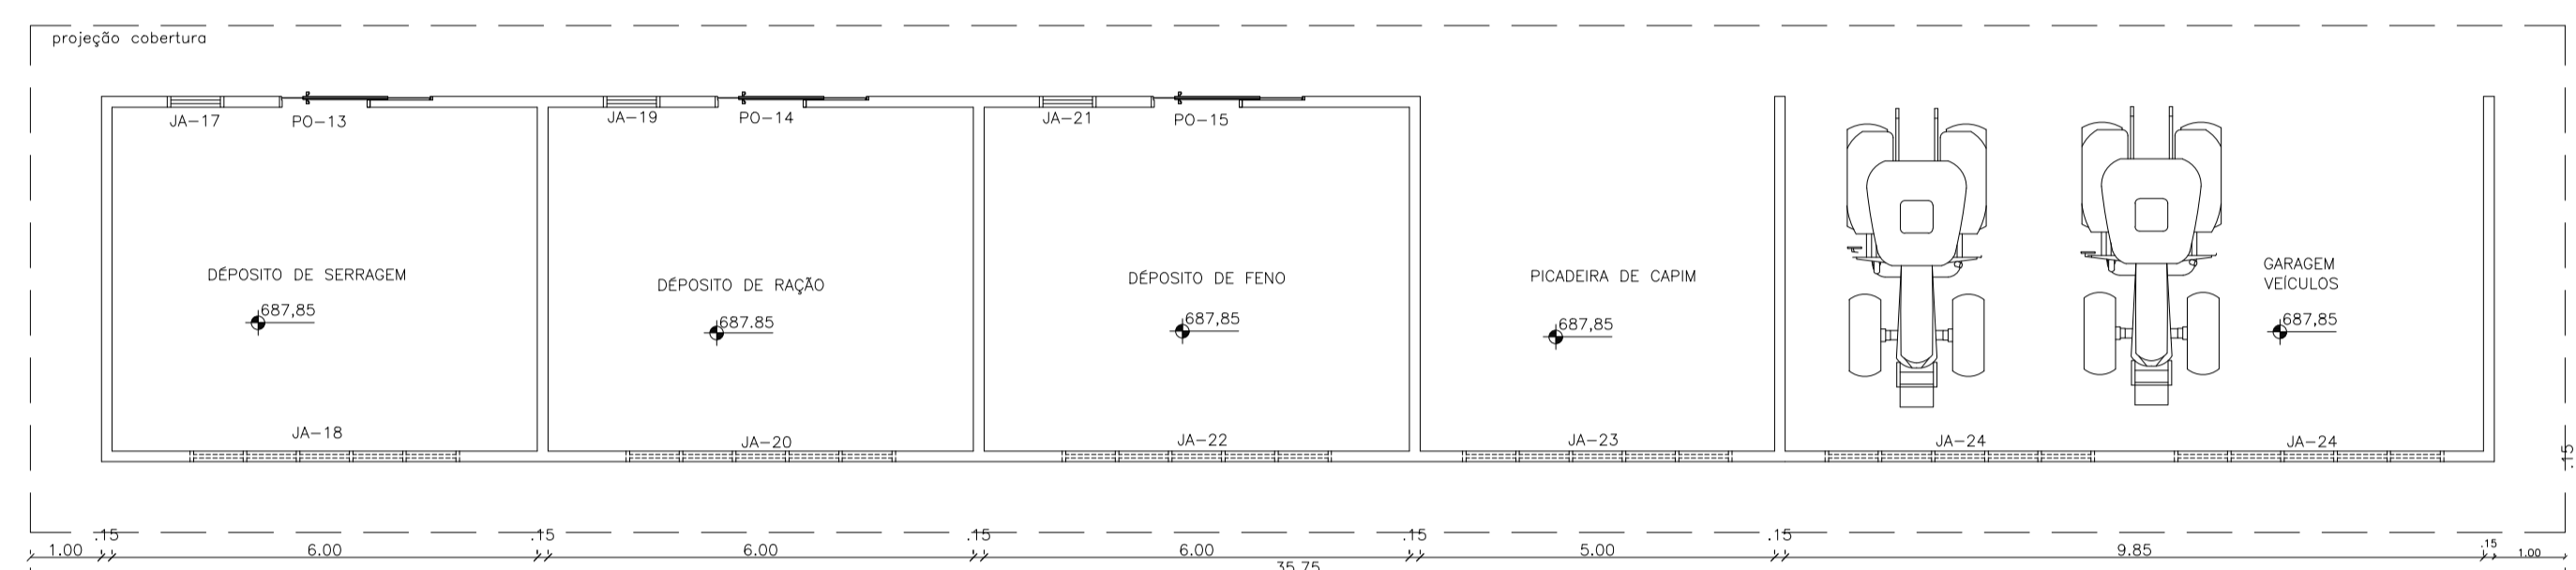

Planta pavimento térreo depósito de feno, ração e serragem, picadeira e garagem de veículos
esc: 1:100



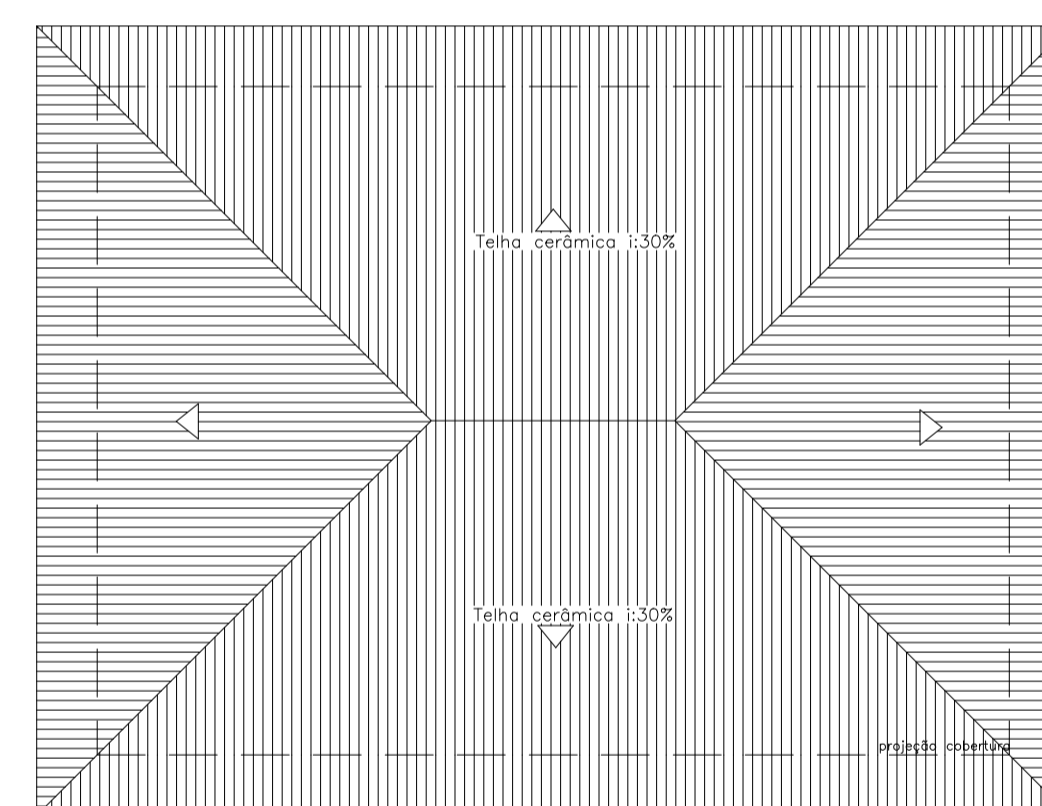



Diagrama de Cobertura Estrumeira
esc: 1:125

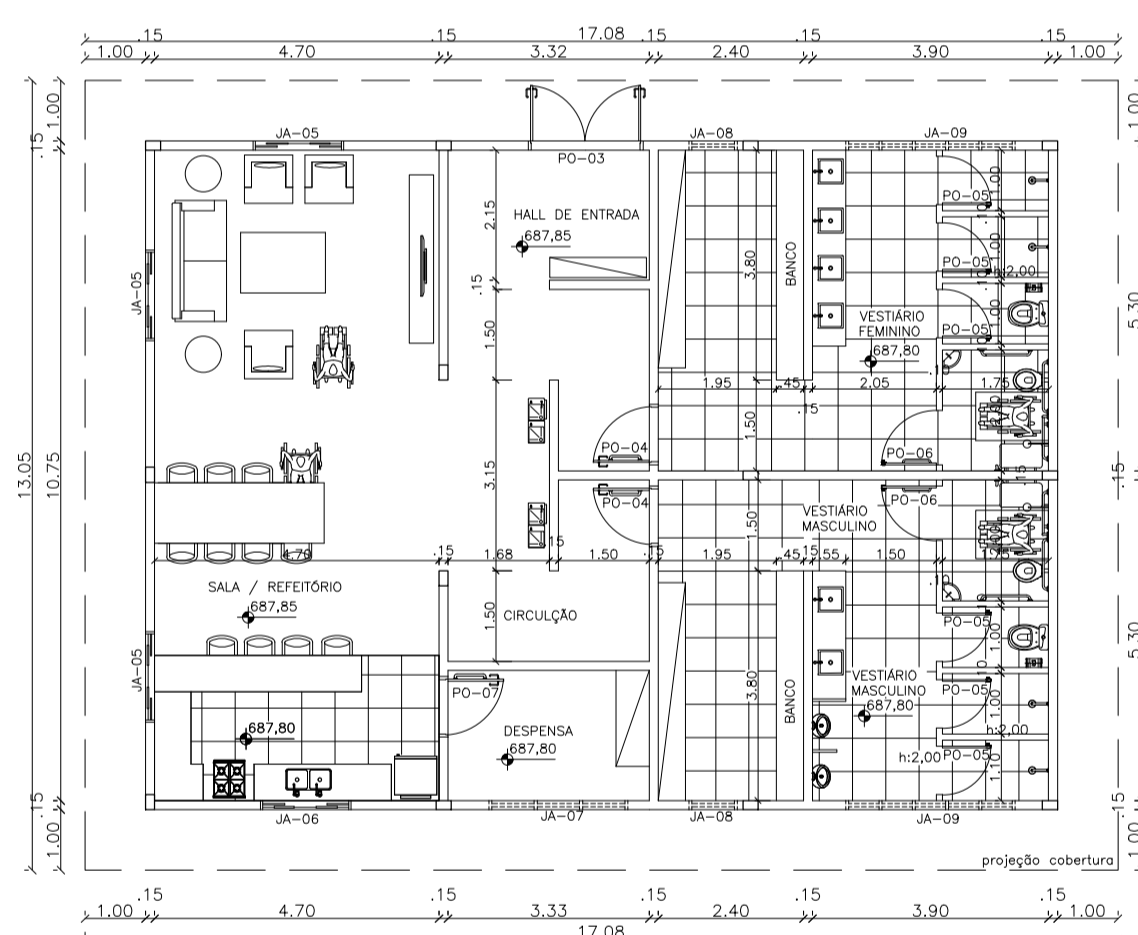


Planta Pavimento térreo Instalações para funcionários
esc: 1:125

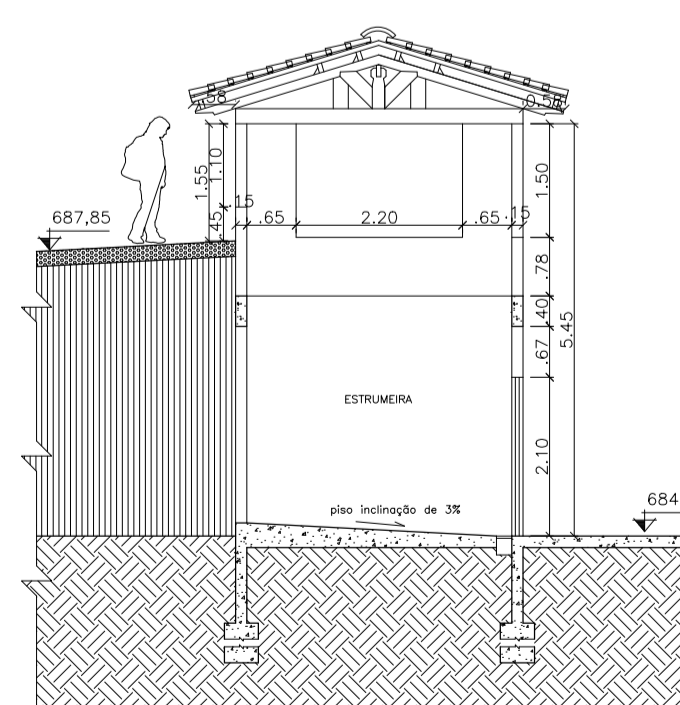

CORTE ESTRUMEIRA BB'
esc: 1:100

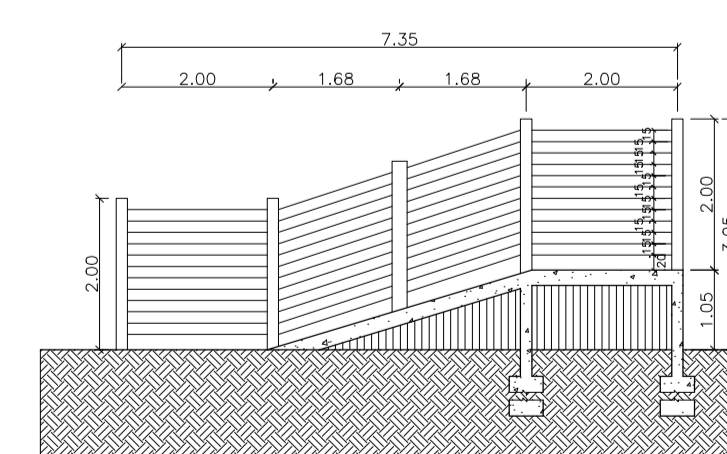

CORTE DESEBARCADOR MM'
esc: 1:100

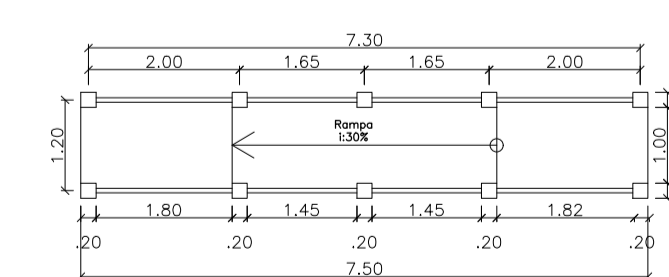

PLANTA DESEBARCADOR
esc: 1:100



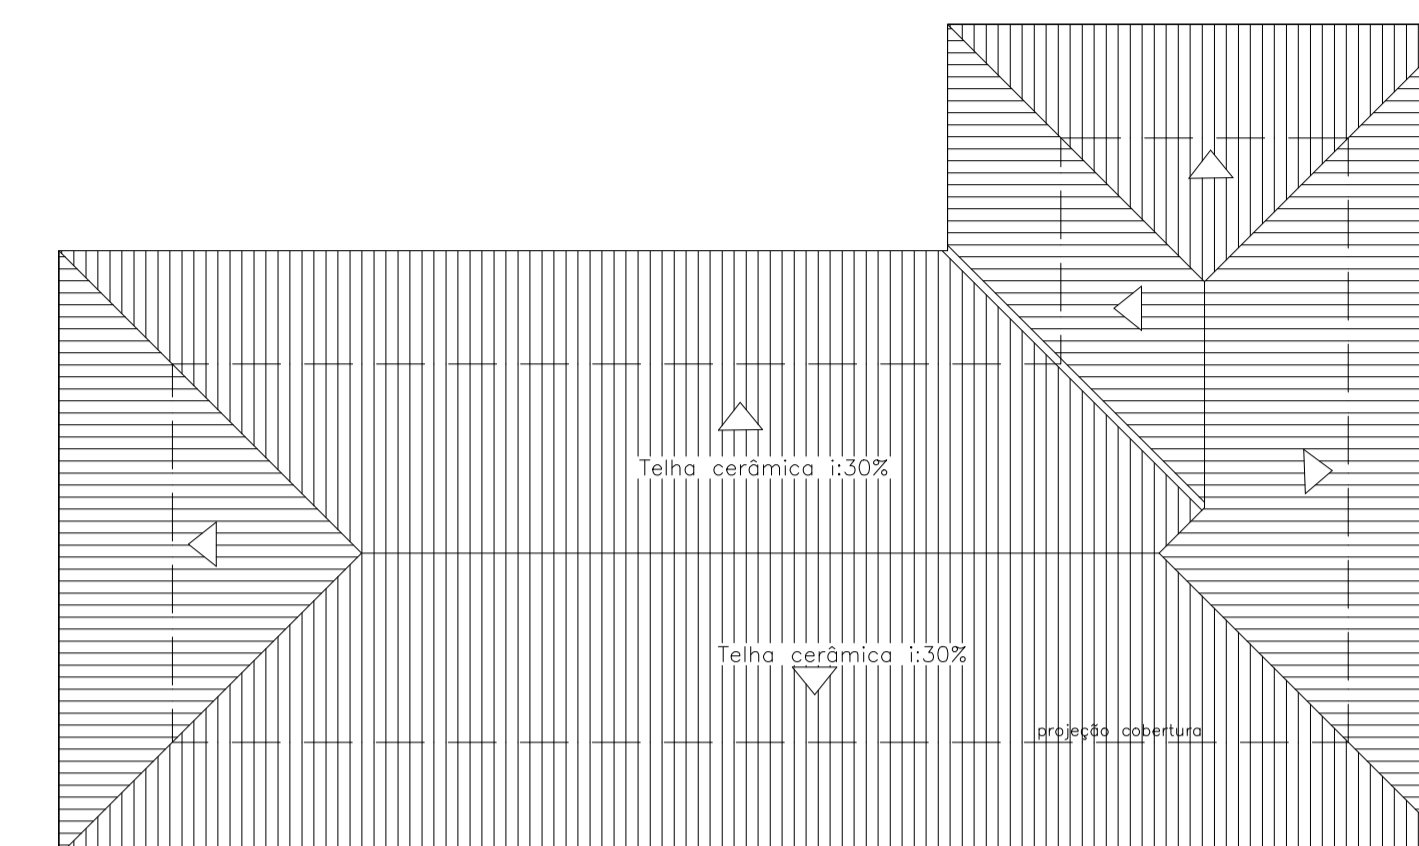


Diagrama de Cobertura casa do vigia
esc: 1:100

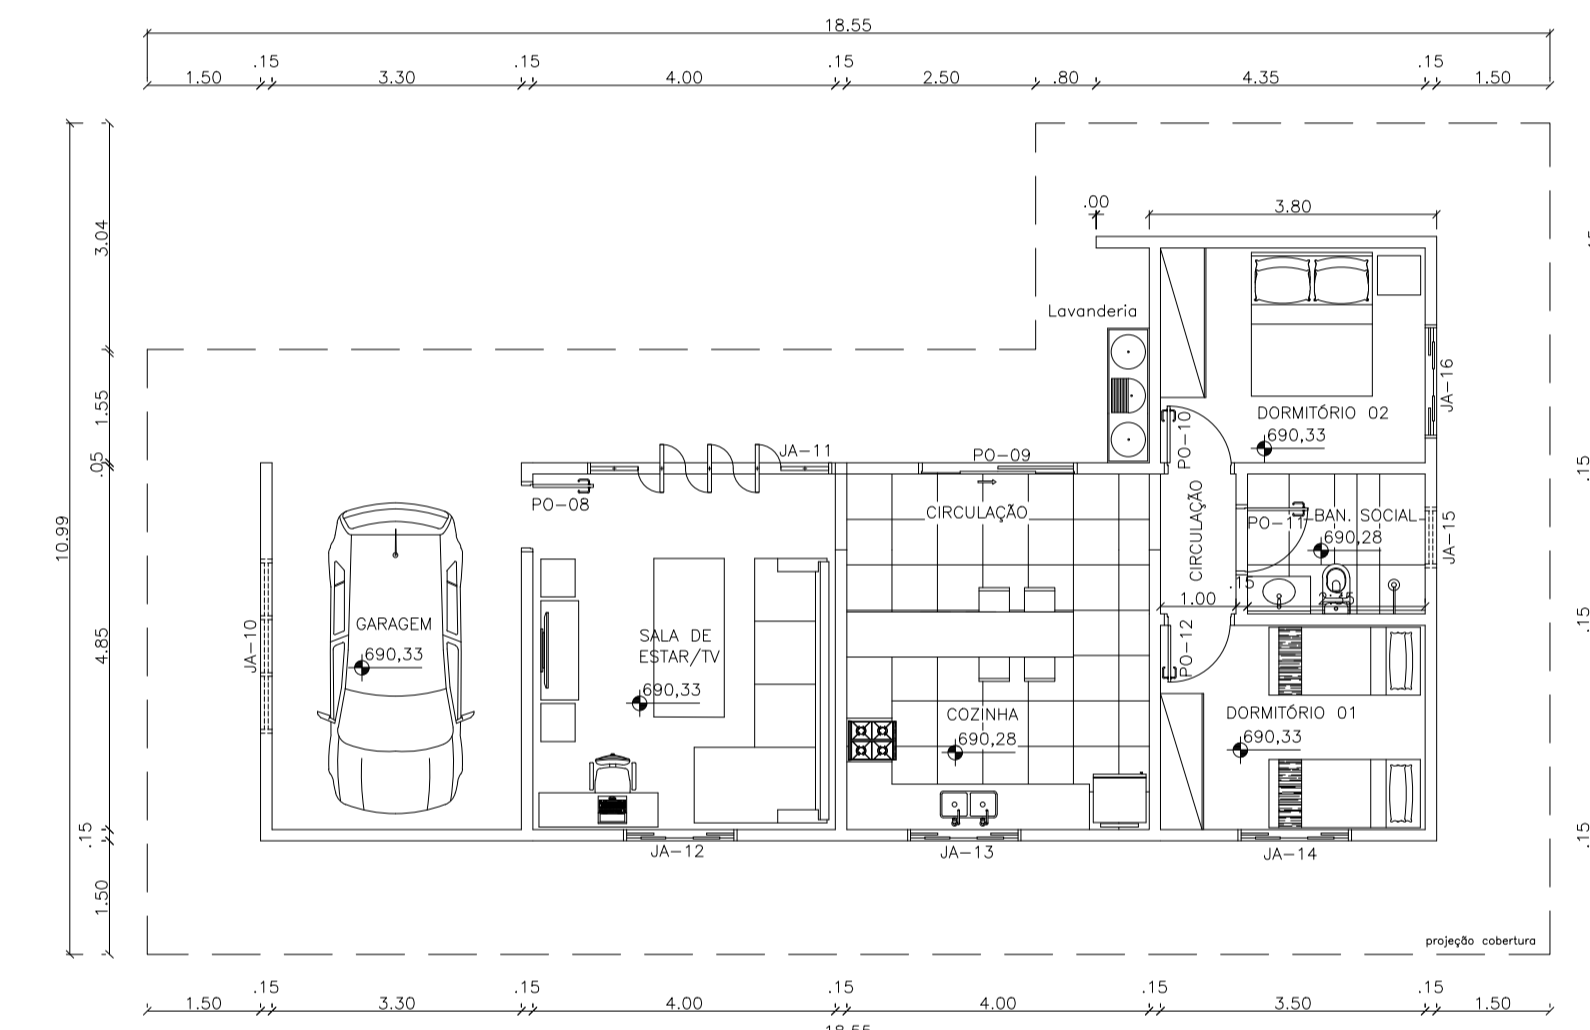

Planta Pavimento térreo Casa do Vigia
esc: 1:100

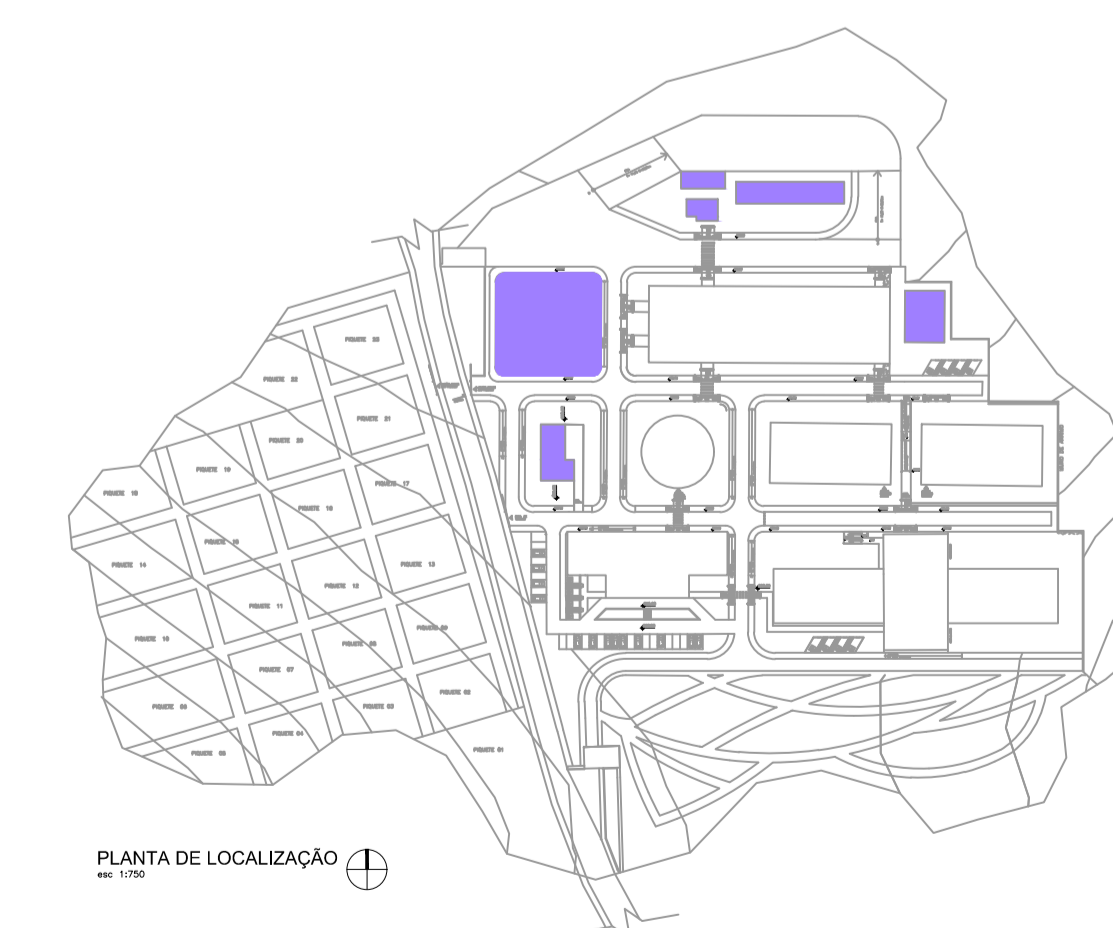

PLANTA DE LOCALIZAÇÃO
esc: 1:100

