

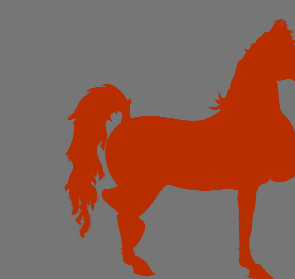


# HARAS


## PARA FINS TERAPÊUTICOS

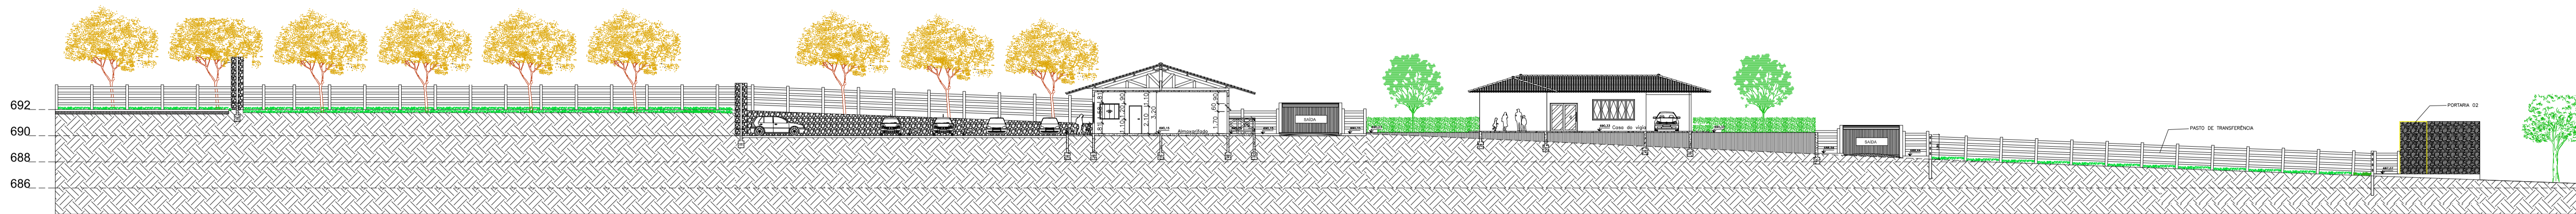


# HARAS ANGOLINHA

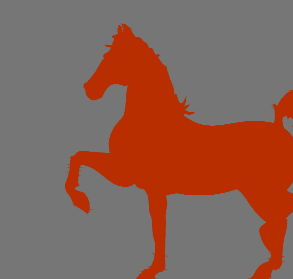


CORTE LONGITUDINAL AB\*  
esc. 1:250

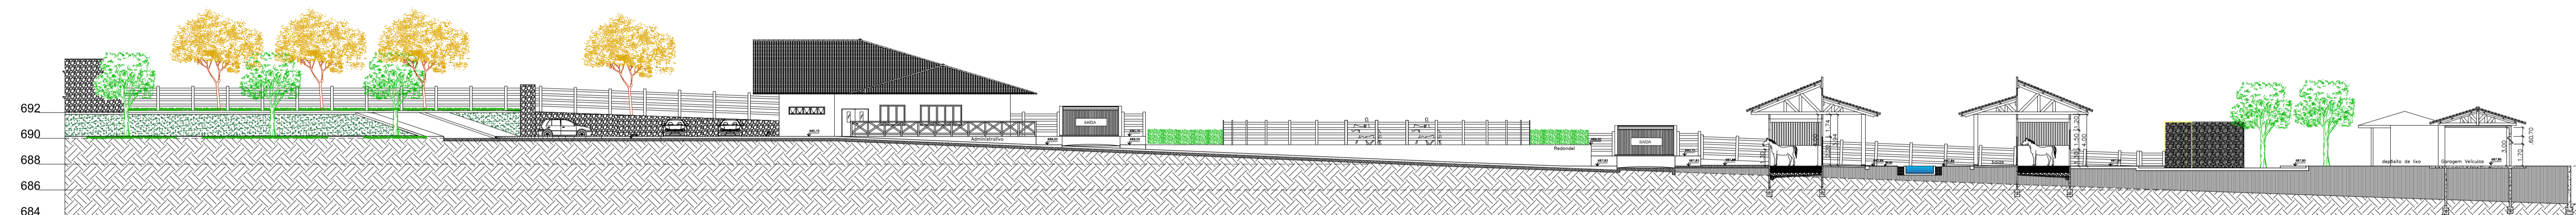

CORTE LONGITUDINAL AC\*  
esc. 1:250

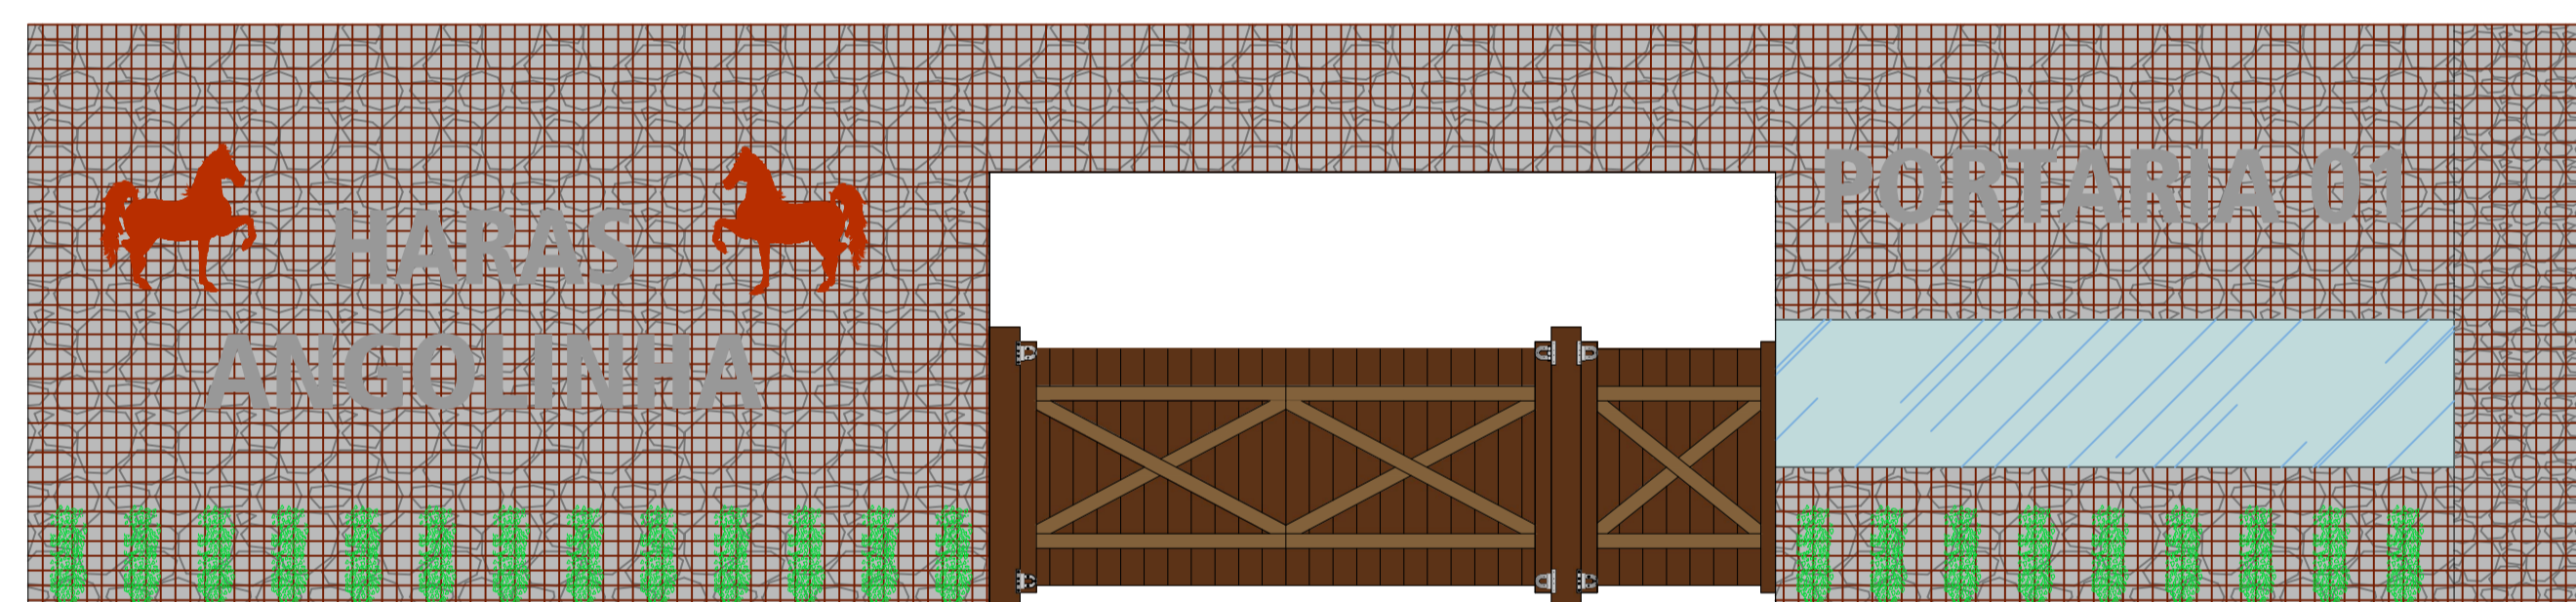


Gradil Portaria 01  
esc. 1:50

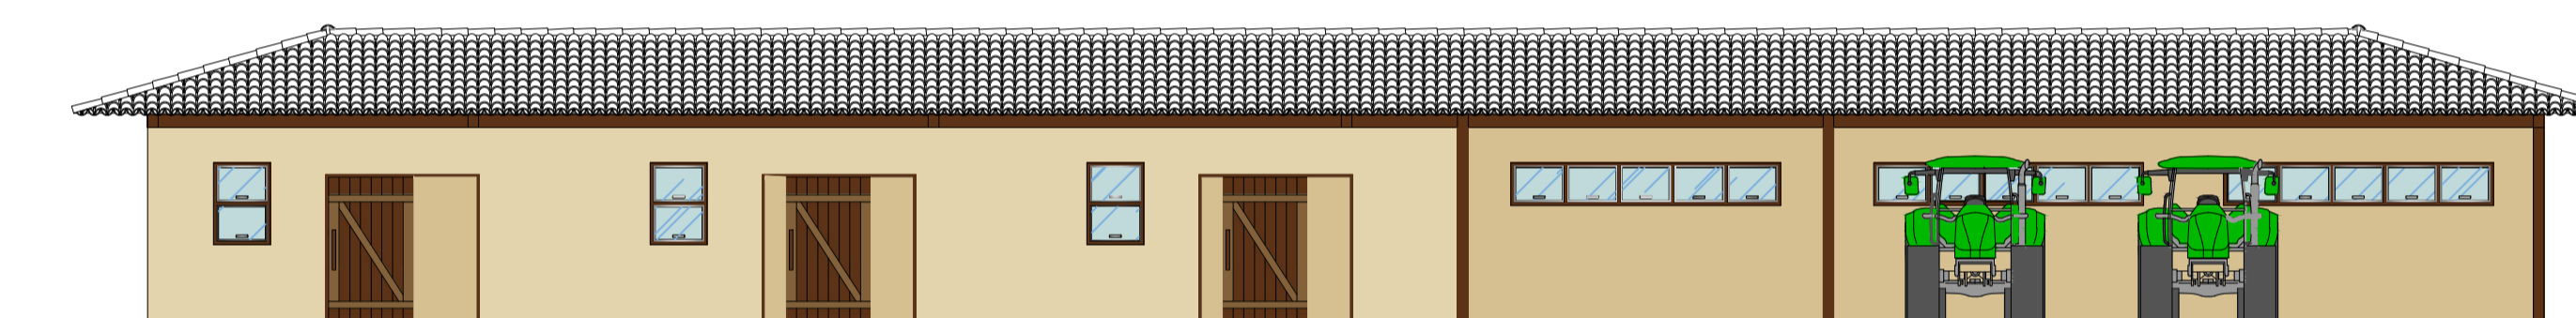


Fachada Frontal depósito de feno, ração e serragem, picadeira e garagem de veículos  
esc. 1:100



Fachada Frontal depósito de lixo  
esc. 1:100

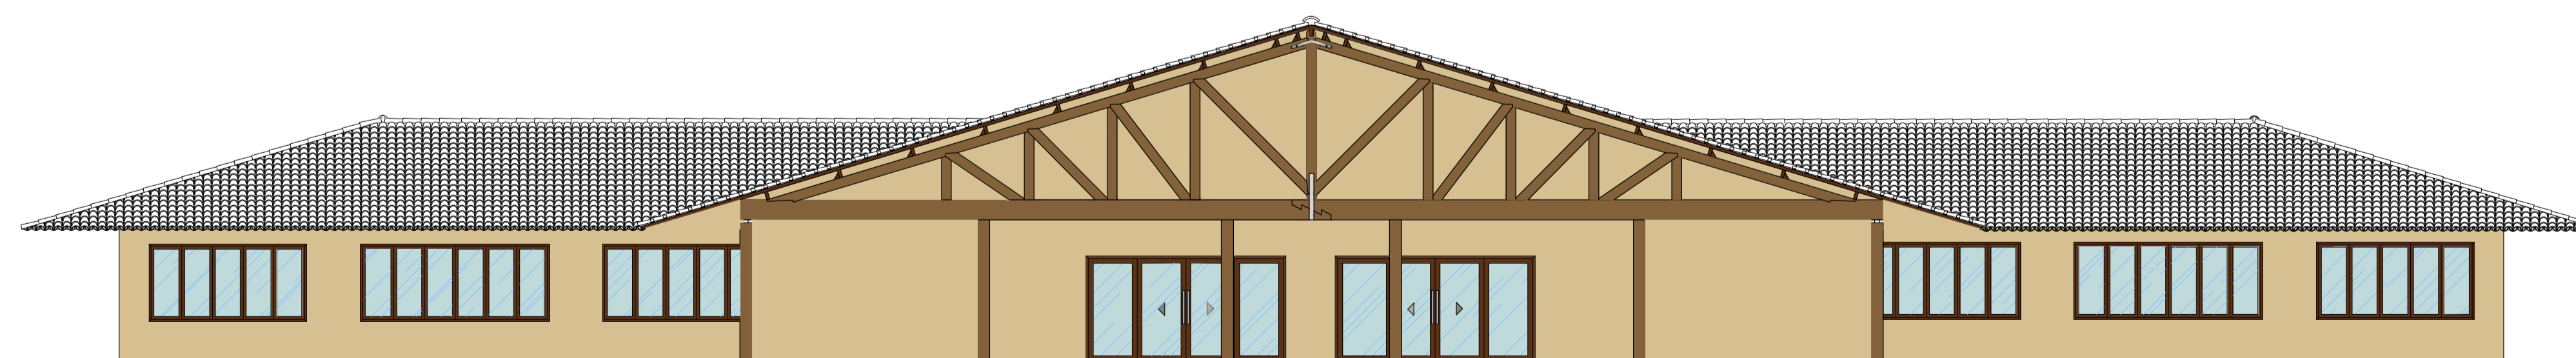

Fachada Frontal Administrativo  
esc. 1:100

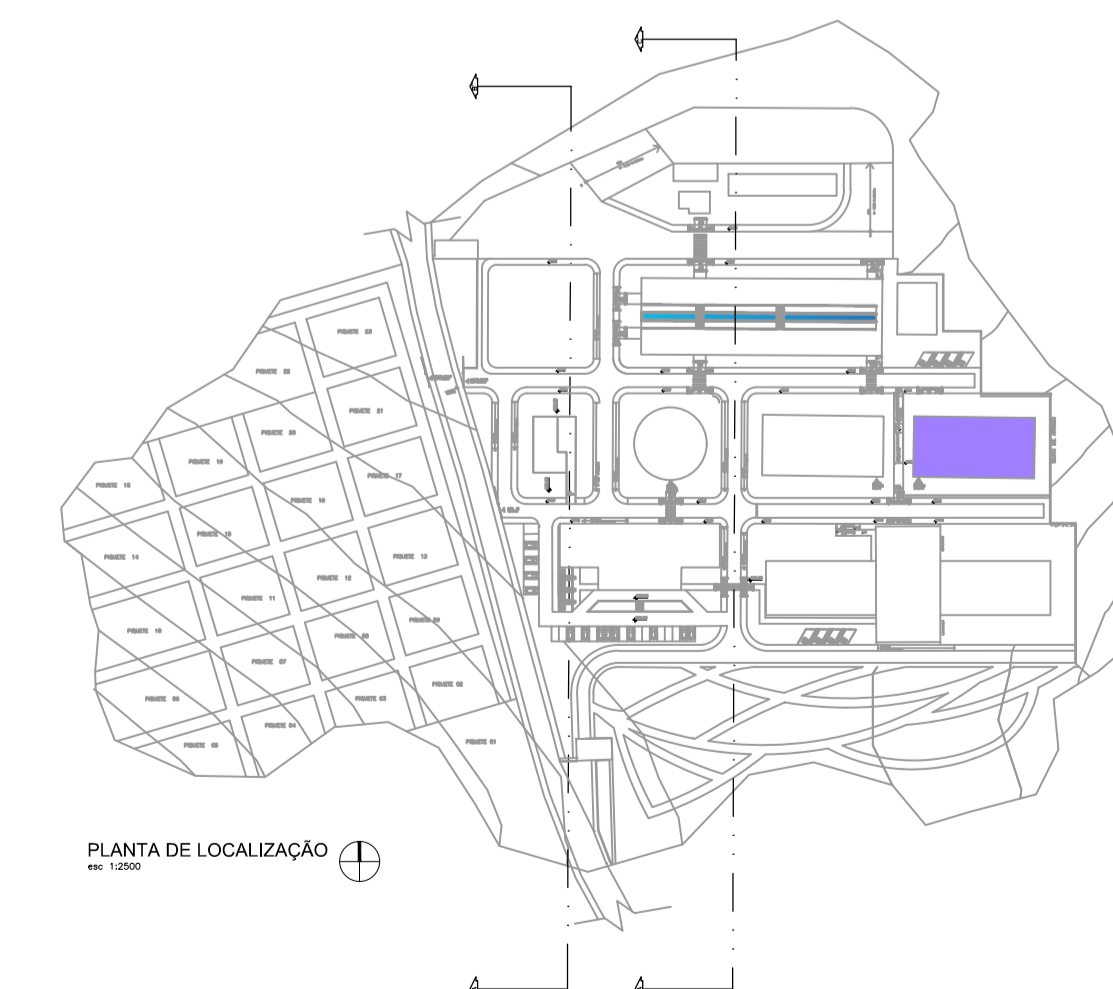

PLANTA DE LOCALIZAÇÃO

