


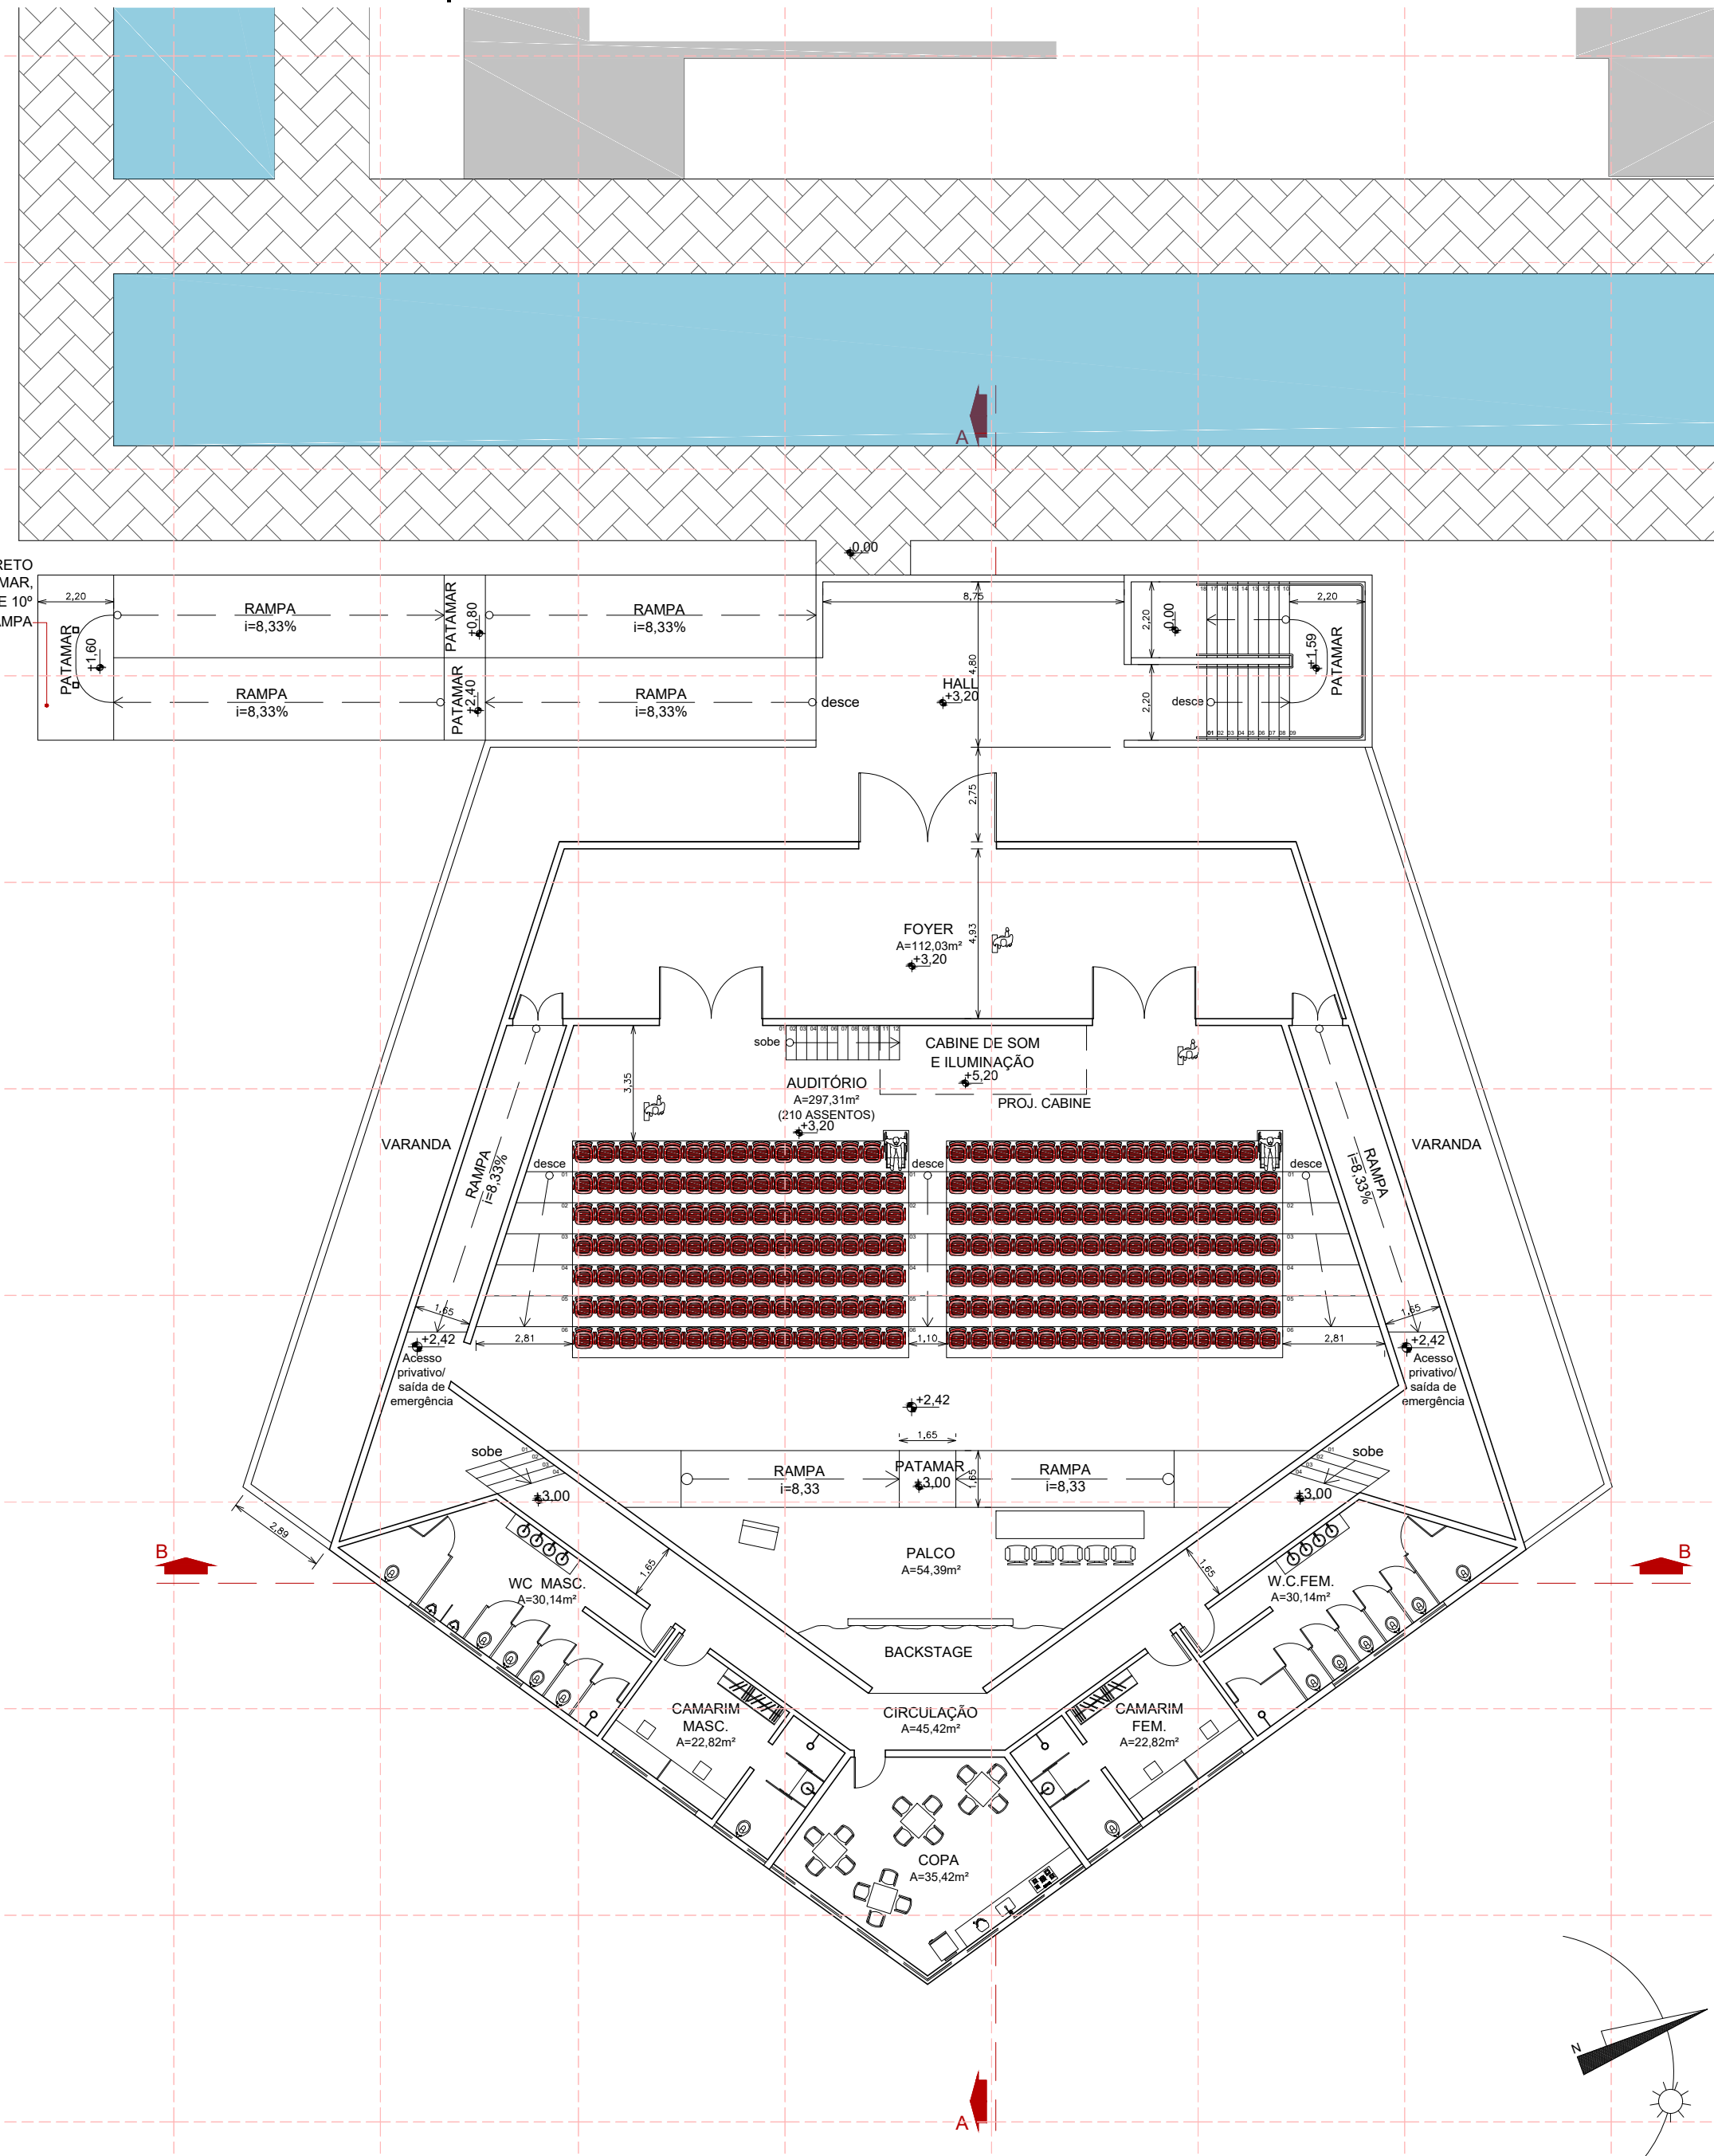

PLANTA AUDITÓRIO | ESCALA 1:175



FACHADA SUDESTE AUDITÓRIO | ESCALA 1:175

CORTE TRANSVERSAL AUDITÓRIO | ESCALA 1:175



FACHADA SUDOESTE AUDITÓRIO | ESCALA 1:175

