




DETALHE 01- CORTE TRANSVERSAL LAJE/APOIO VIGA | ESCALA 1:10

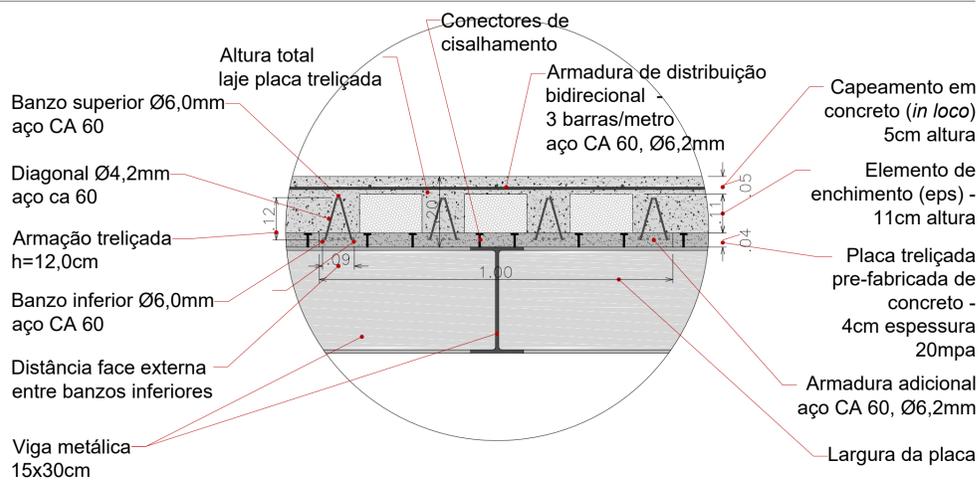


DETALHE 02 - CORTE LONGITUDINAL LAJE/APOIO VIGA | ESCALA 1:10

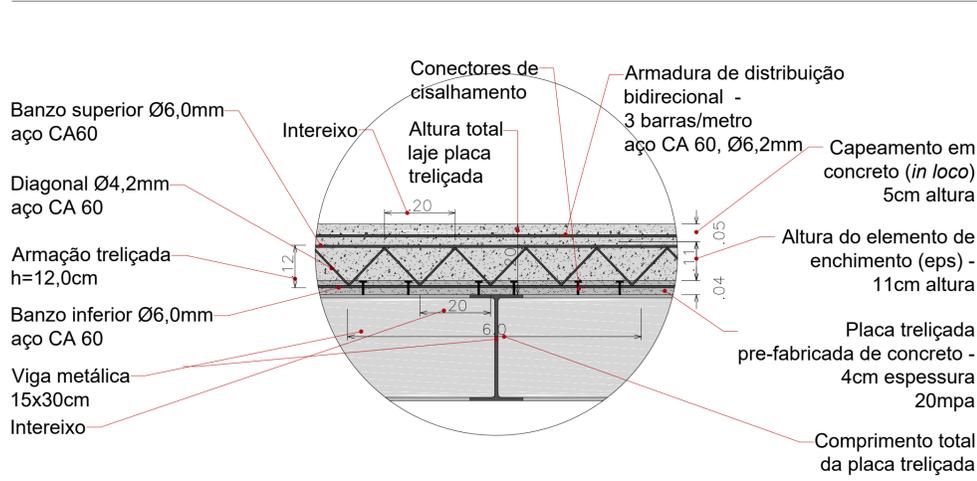


DETALHE 03 - CORTE LONGITUDINAL APOIO VIGA MADEIRA | ESCALA 1:10

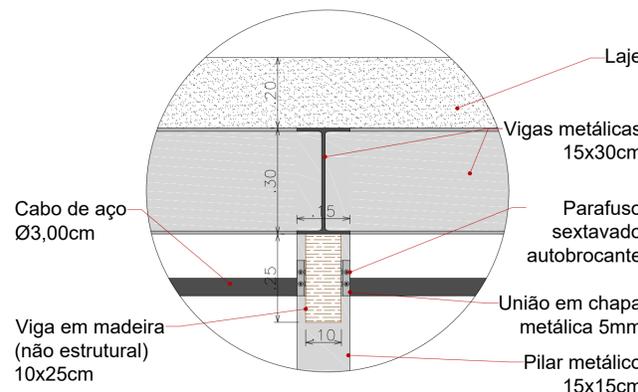


DETALHE 04 - CORTE TRANSVERSAL APOIO VIGA MADEIRA | ESCALA 1:10

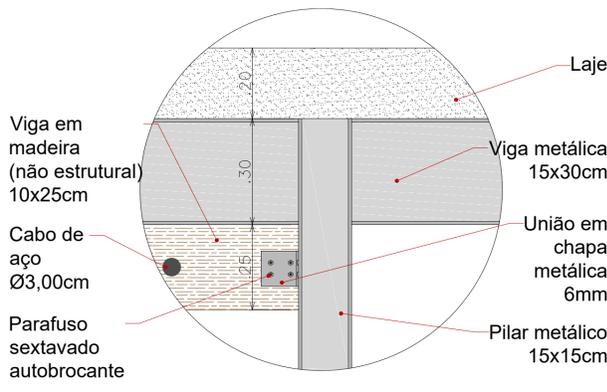


DETALHE 05 - FIXAÇÃO DRYWALL | ESCALA 1:10

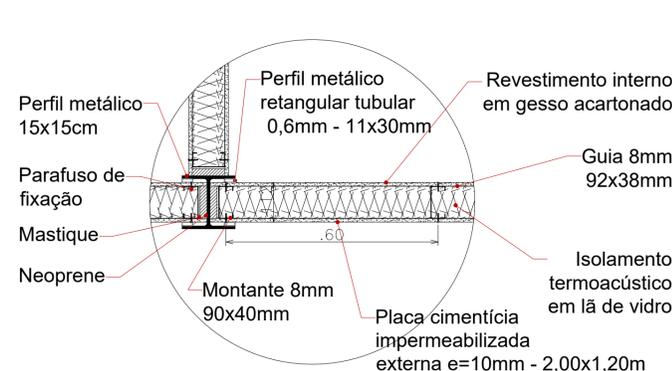


DETALHE 06 - LIGAÇÃO VIGA-PILAR: PERFIS I | ESCALA 1:10

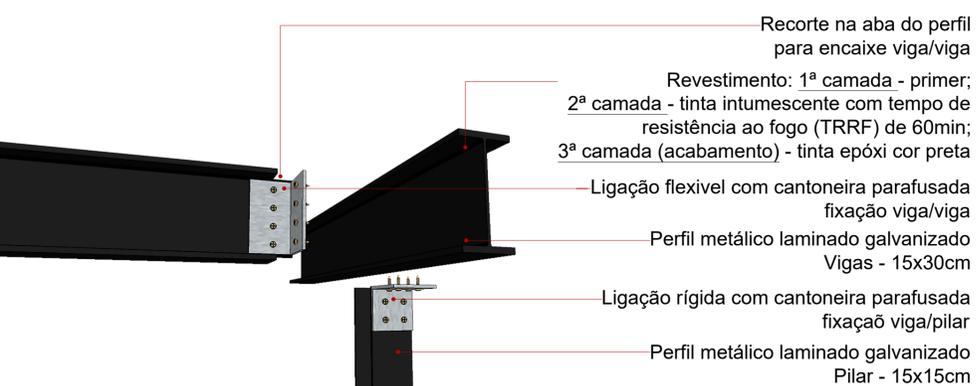

DETALHE 7- DIVISÓRIA INTERNA EM VIDRO | ESCALA 1:25

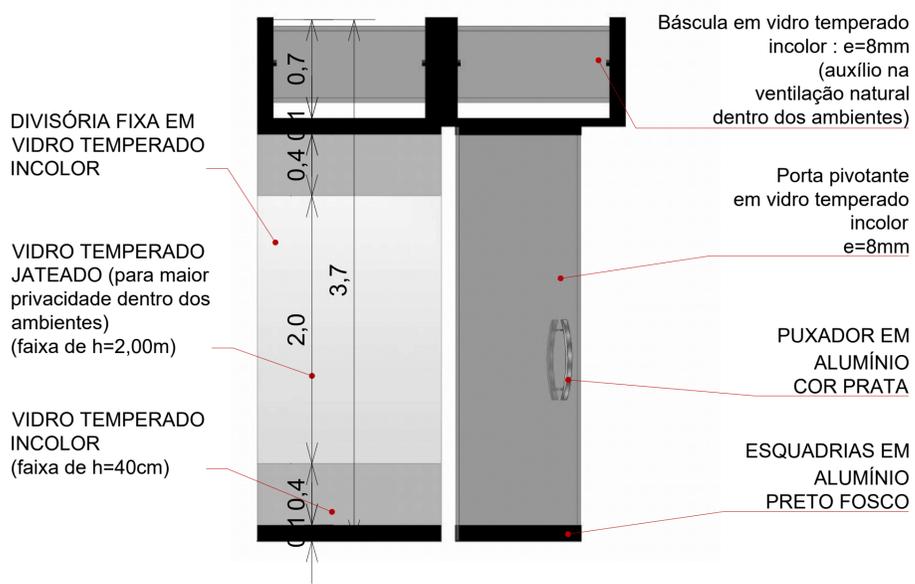

DETALHE 8 -MÓDULO BRISE EM ACM | ESCALA 1:25

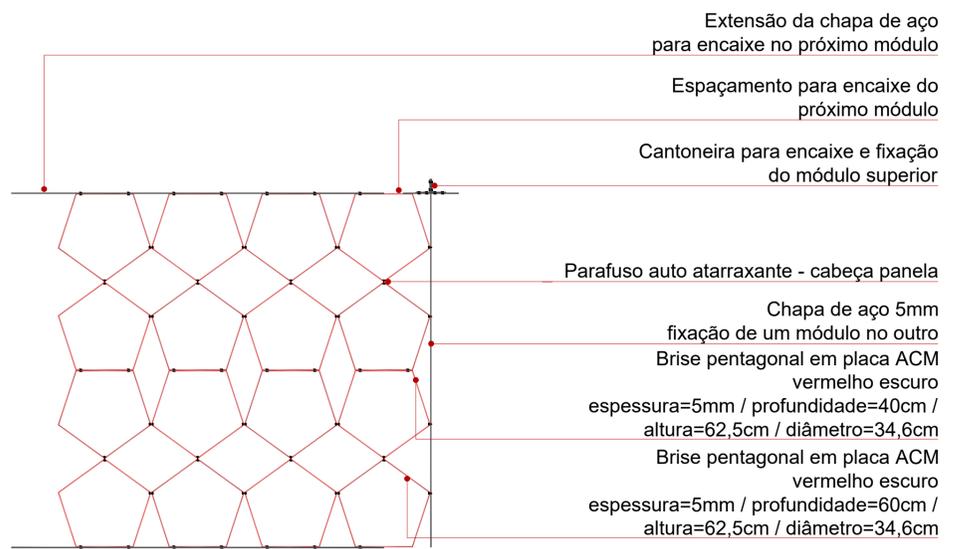

DETALHE 9 - CORTE TRANSVERSAL BRISE/FECHAMENTO EXTERNO | ESCALA 1:25

