PLANTA TÉCNICA 1º PAVIMENTO | ESCALA 1:125

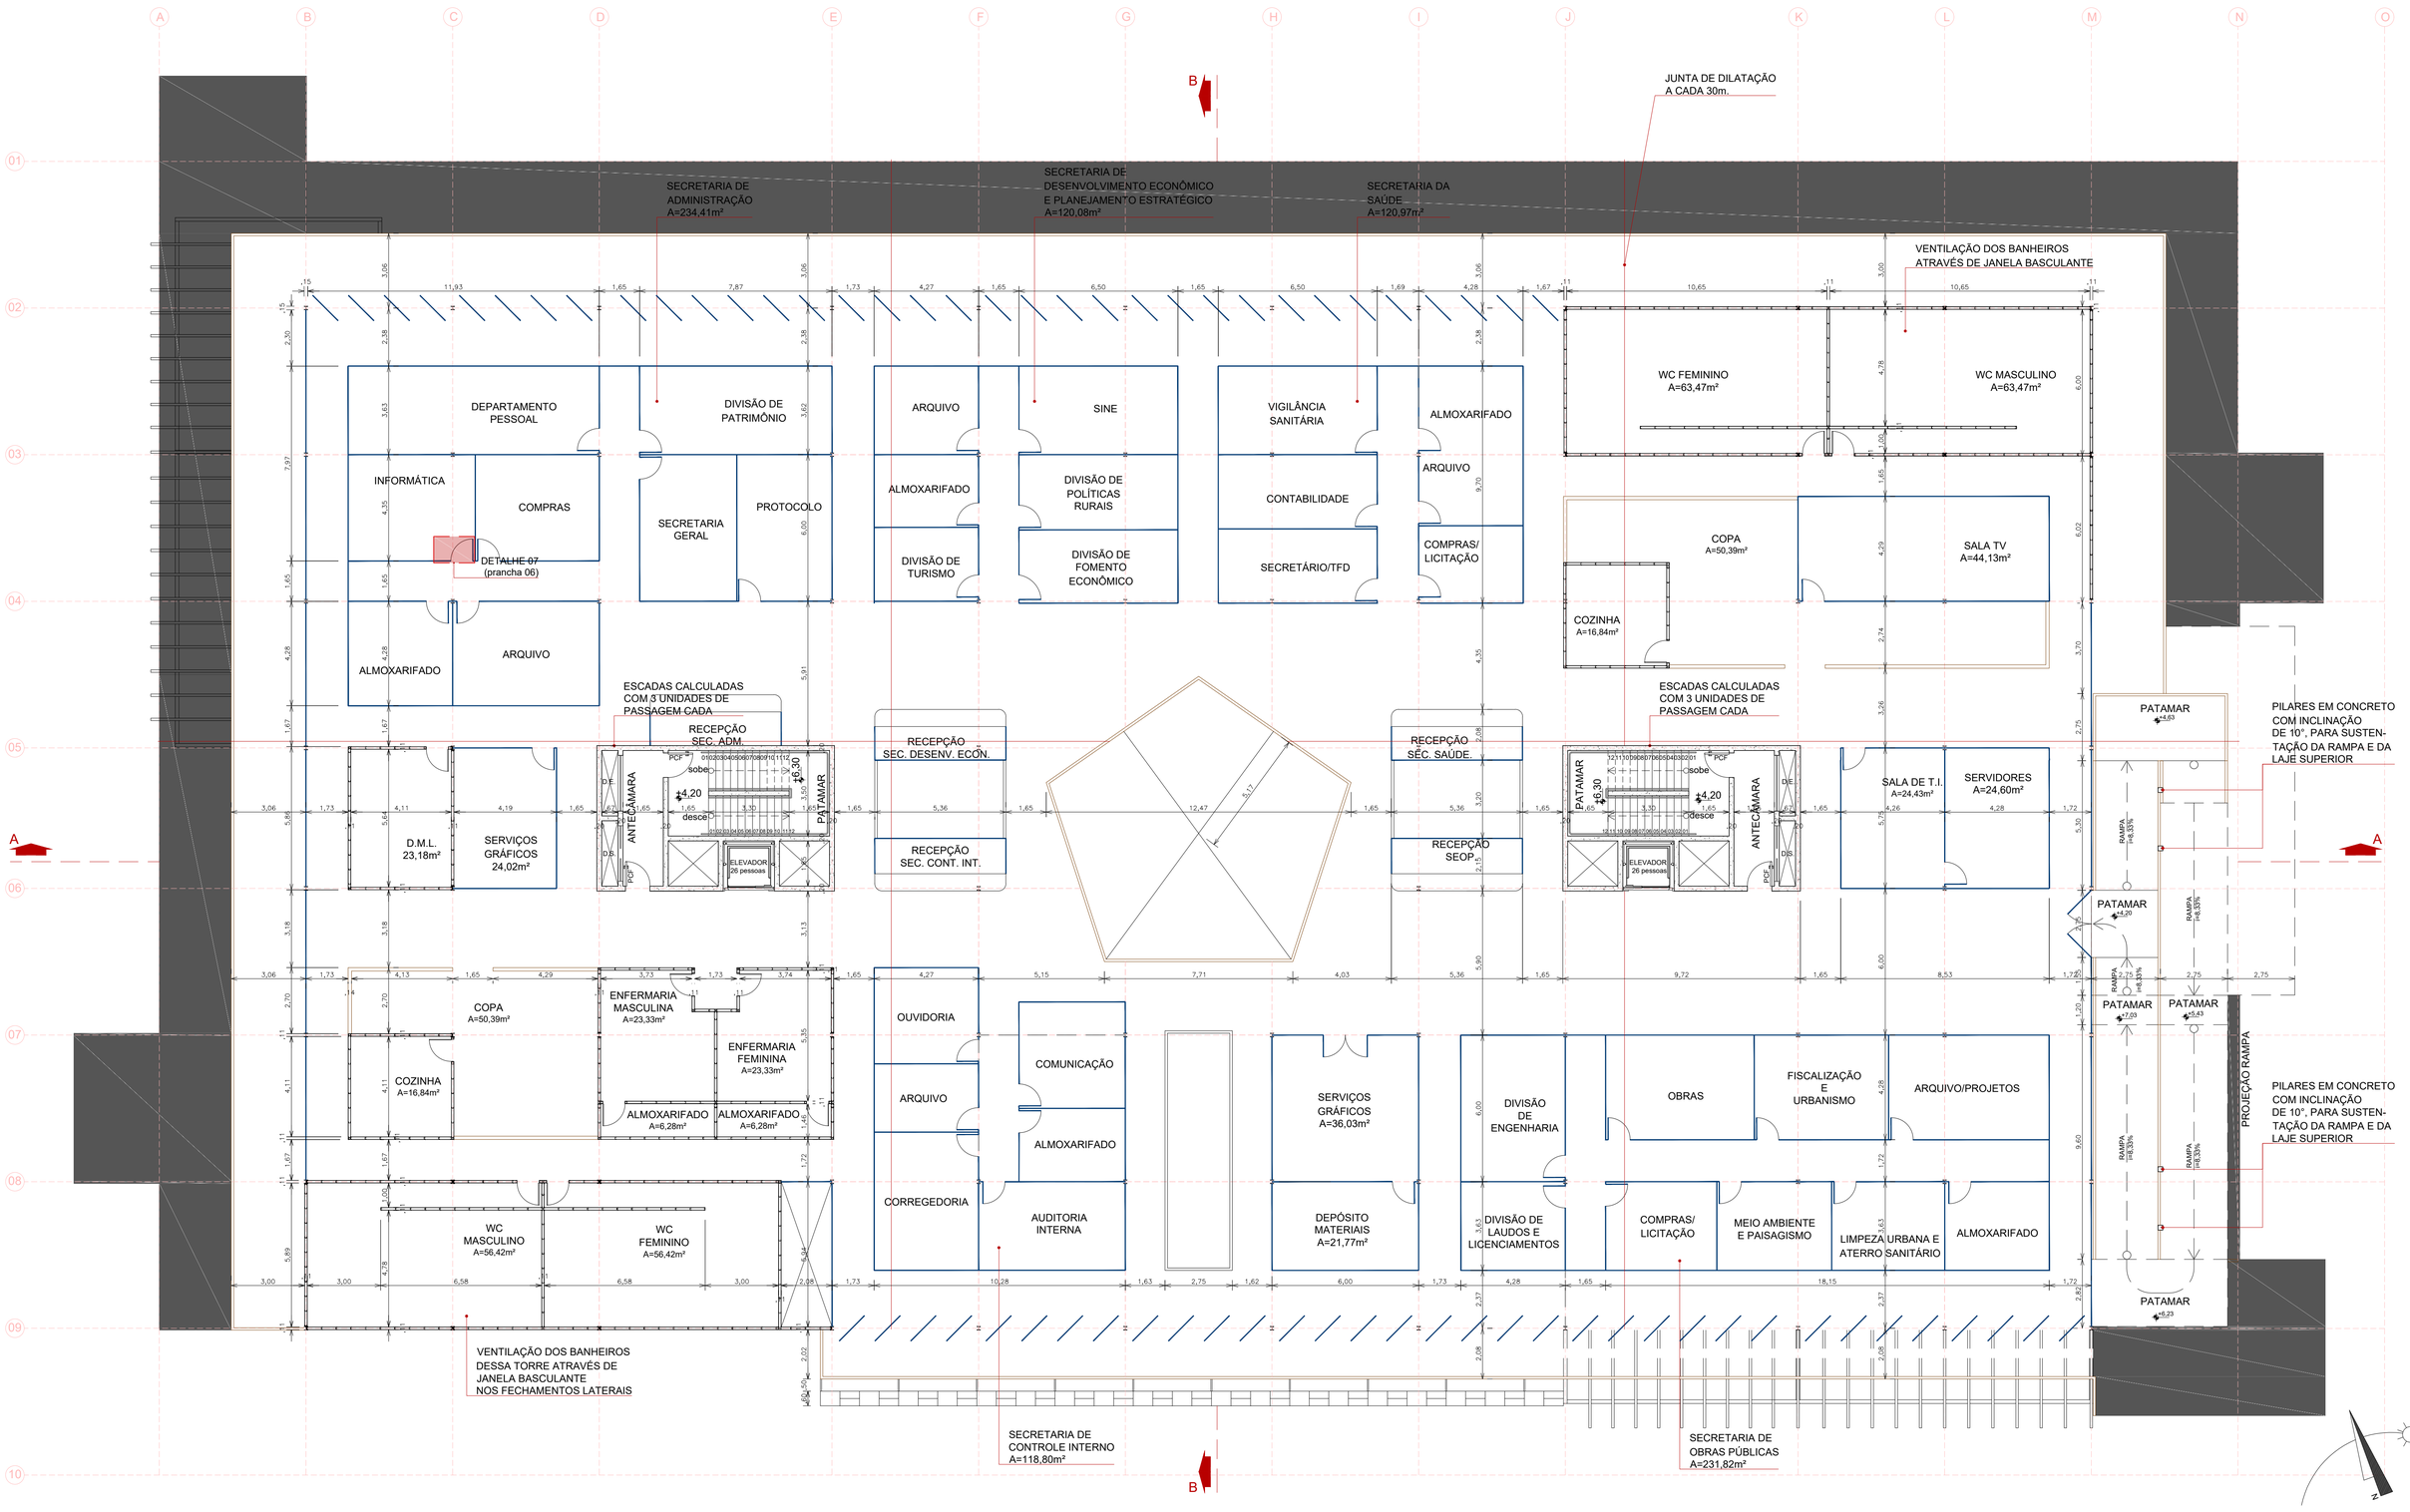

PLANTA TÉCNICA 2º PAVIMENTO | ESCALA 1:125

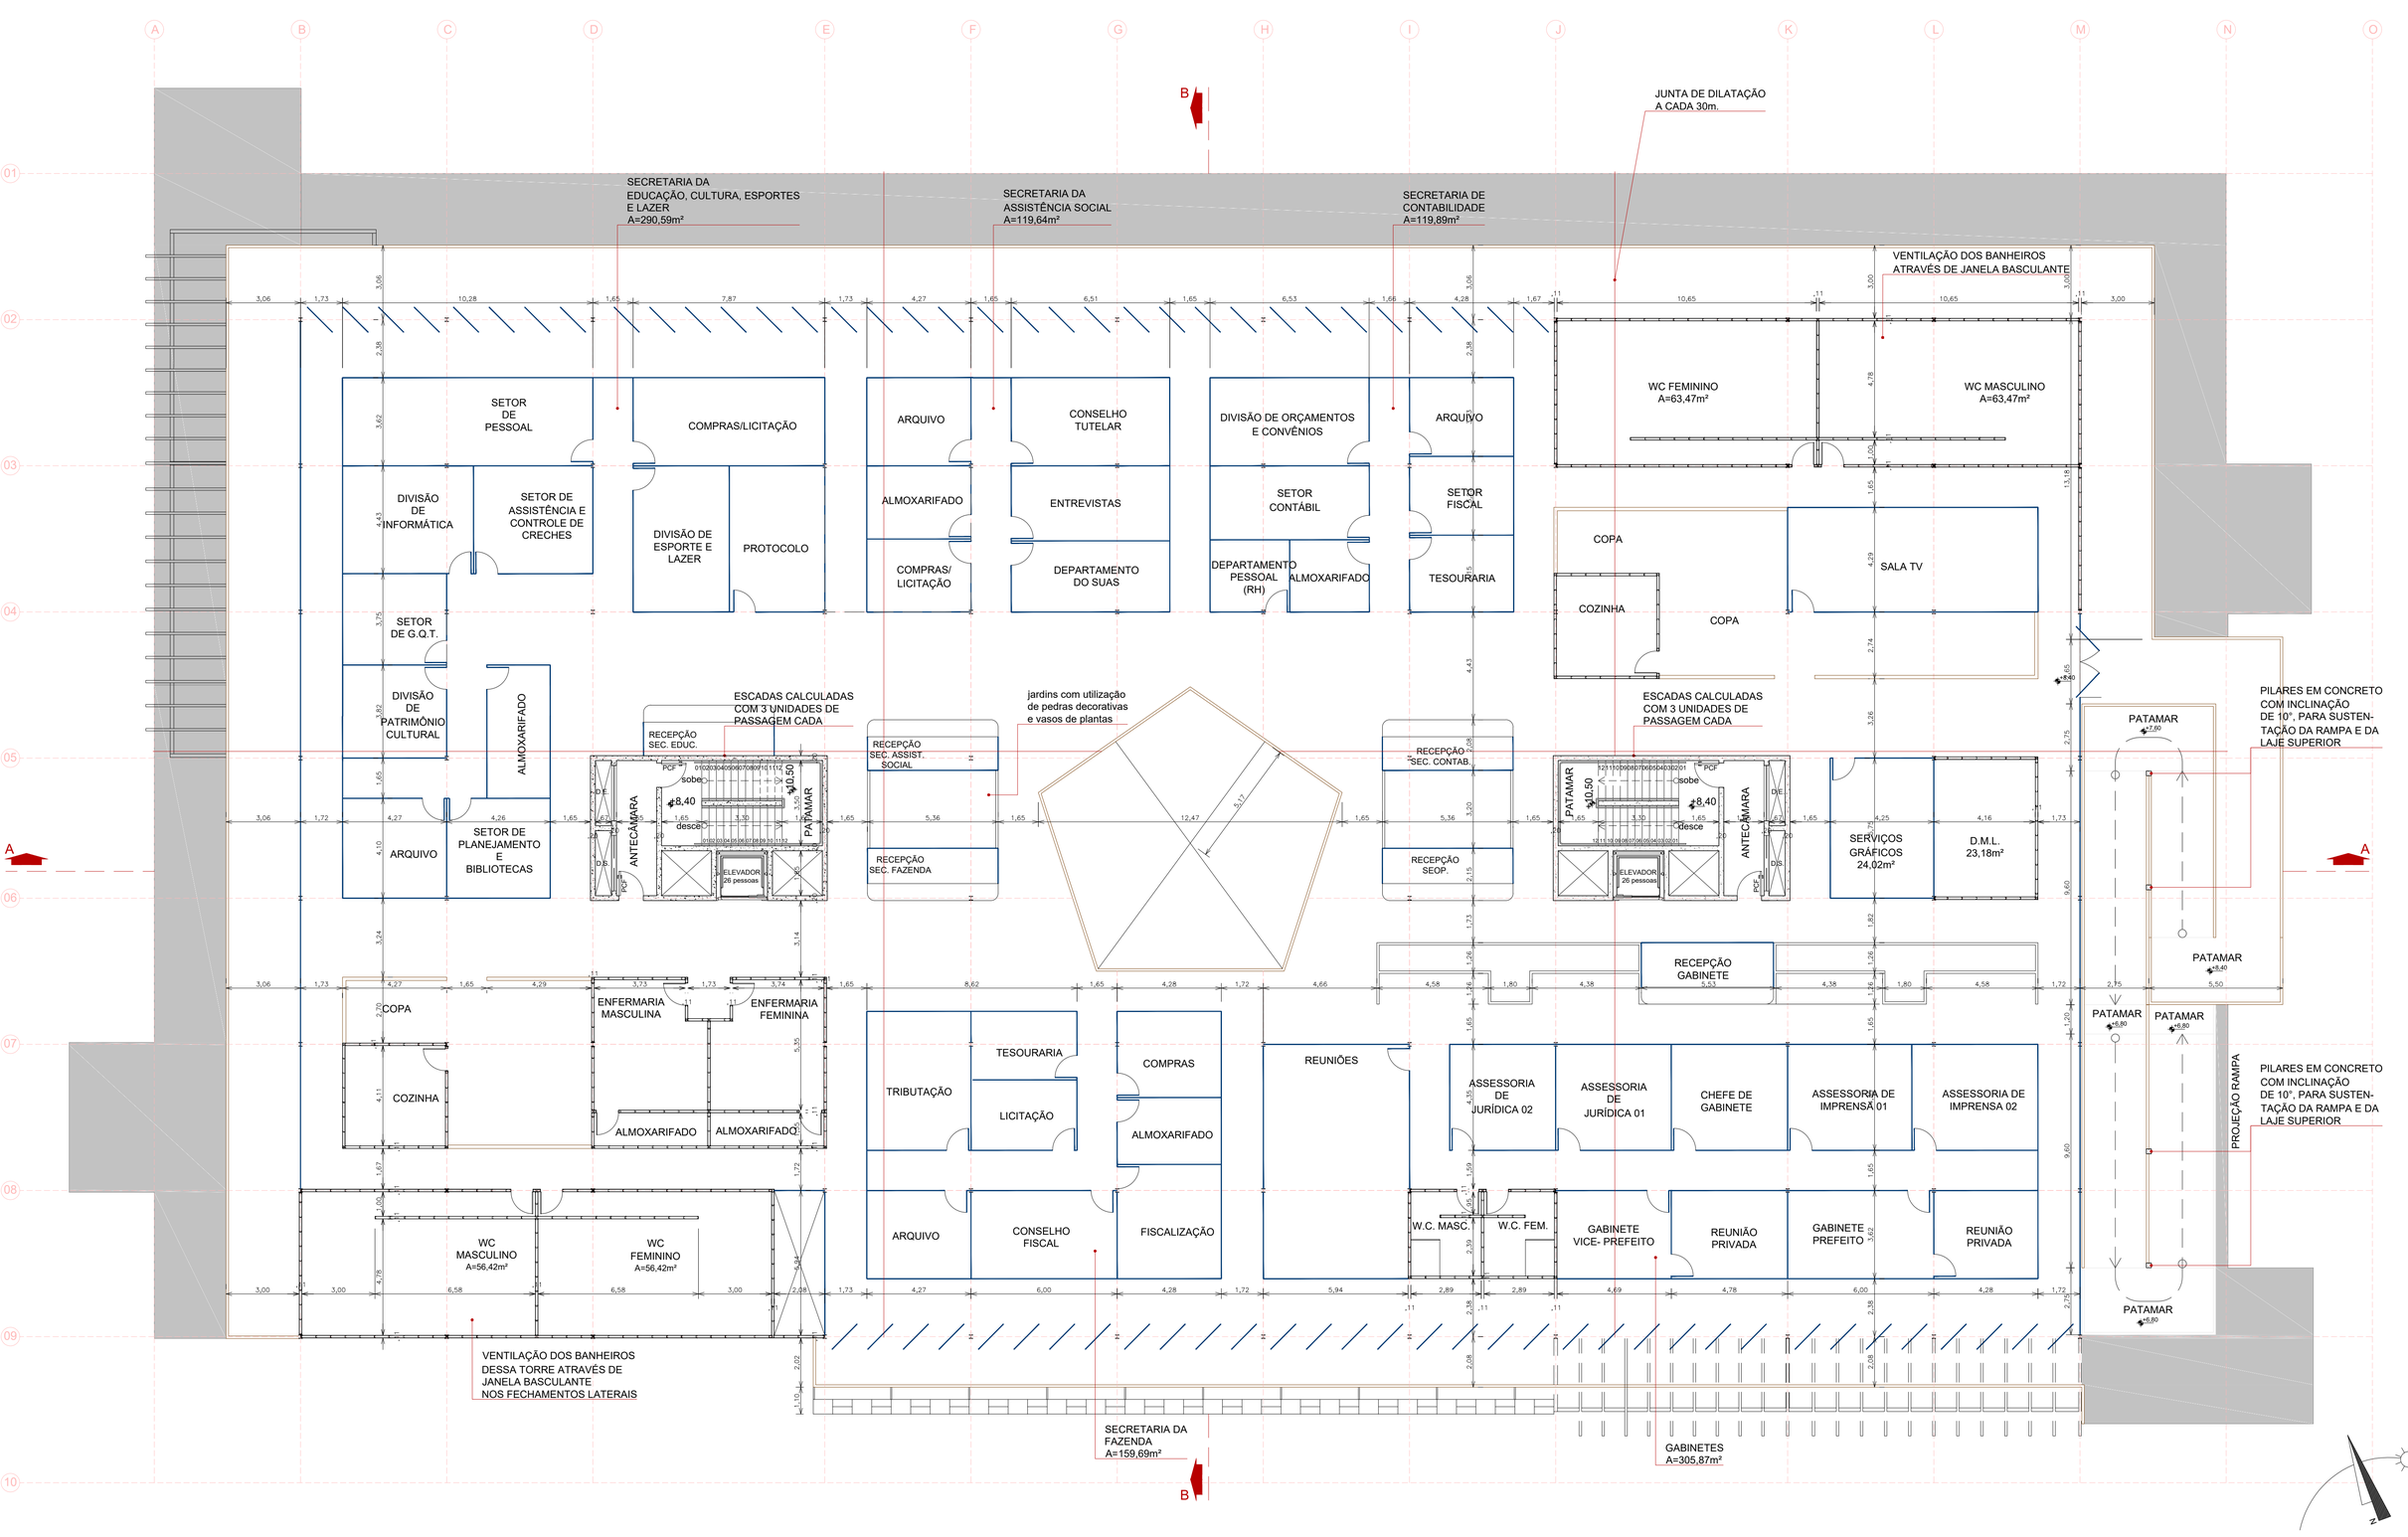

CENTRO ADMINISTRATIVO DE CAMPO BELO - MG

UNIFOR - MG | ARQUITETURA E URBANISMO
TRABALHO DE CONCLUSÃO DE CURSO | 2017/2
ACADÊMICA: ALINE DE SOUZA | ORIENTADOR: CLÉSIO BARBOSA LEMOS JUNIOR