


PLANTA GUARITA | ESCALA 1:75

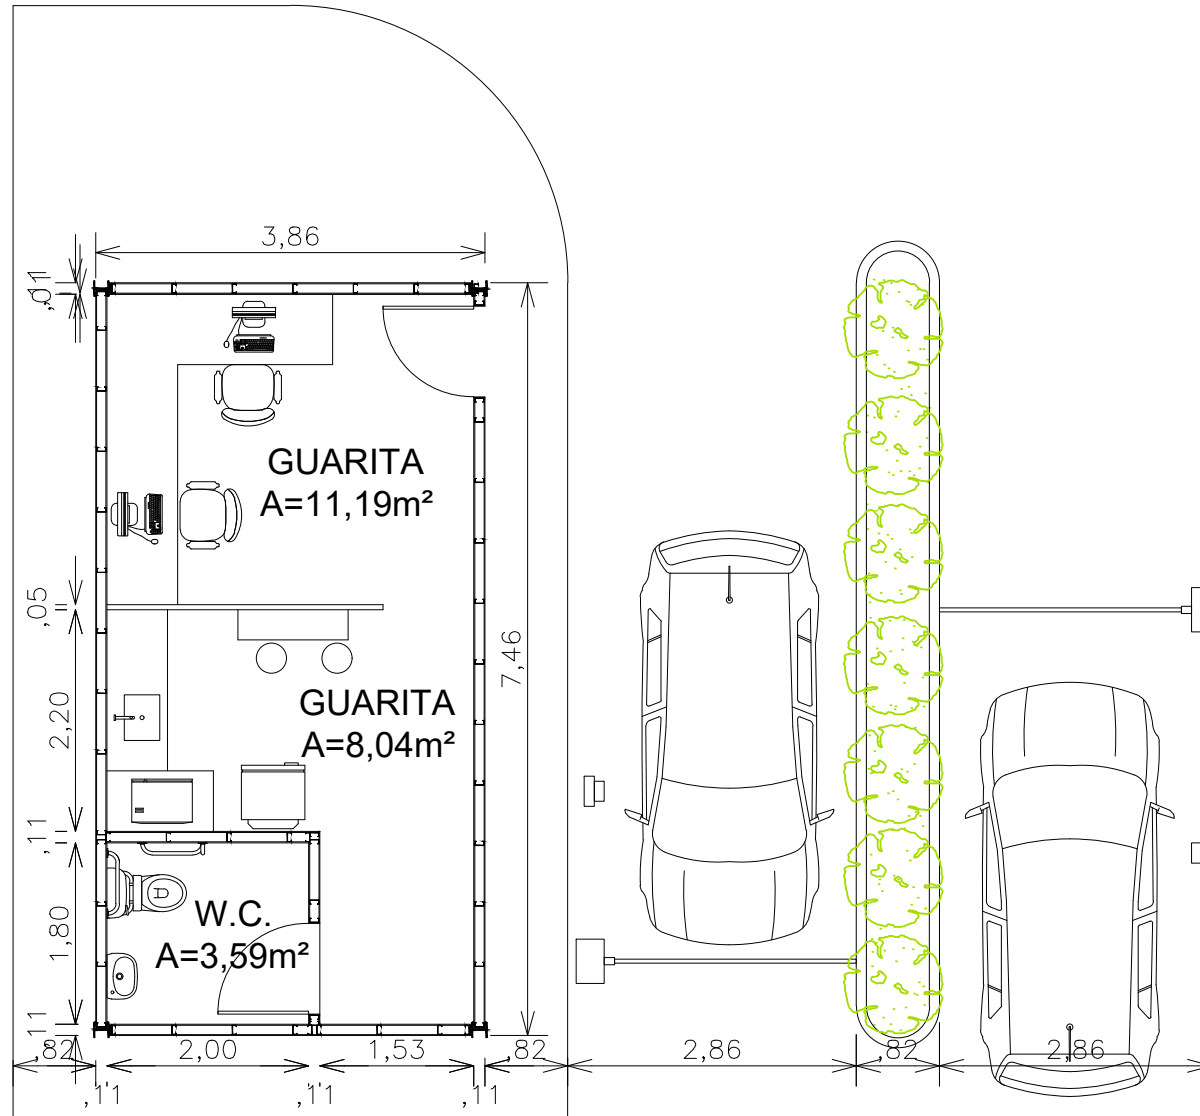

CENTRO ADMINISTRATIVO DE CAMPO BELO - MG

UNIFOR - MG | ARQUITETURA E URBANISMO
TRABALHO DE CONCLUSÃO DE CURSO | 2017/2

ACADÊMICA: ALINE DE SOUZA | ORIENTADOR: CLÉSIO BARBOSA LEMOS JUNIOR

ANEXO 03

01
02
04
05
06
07