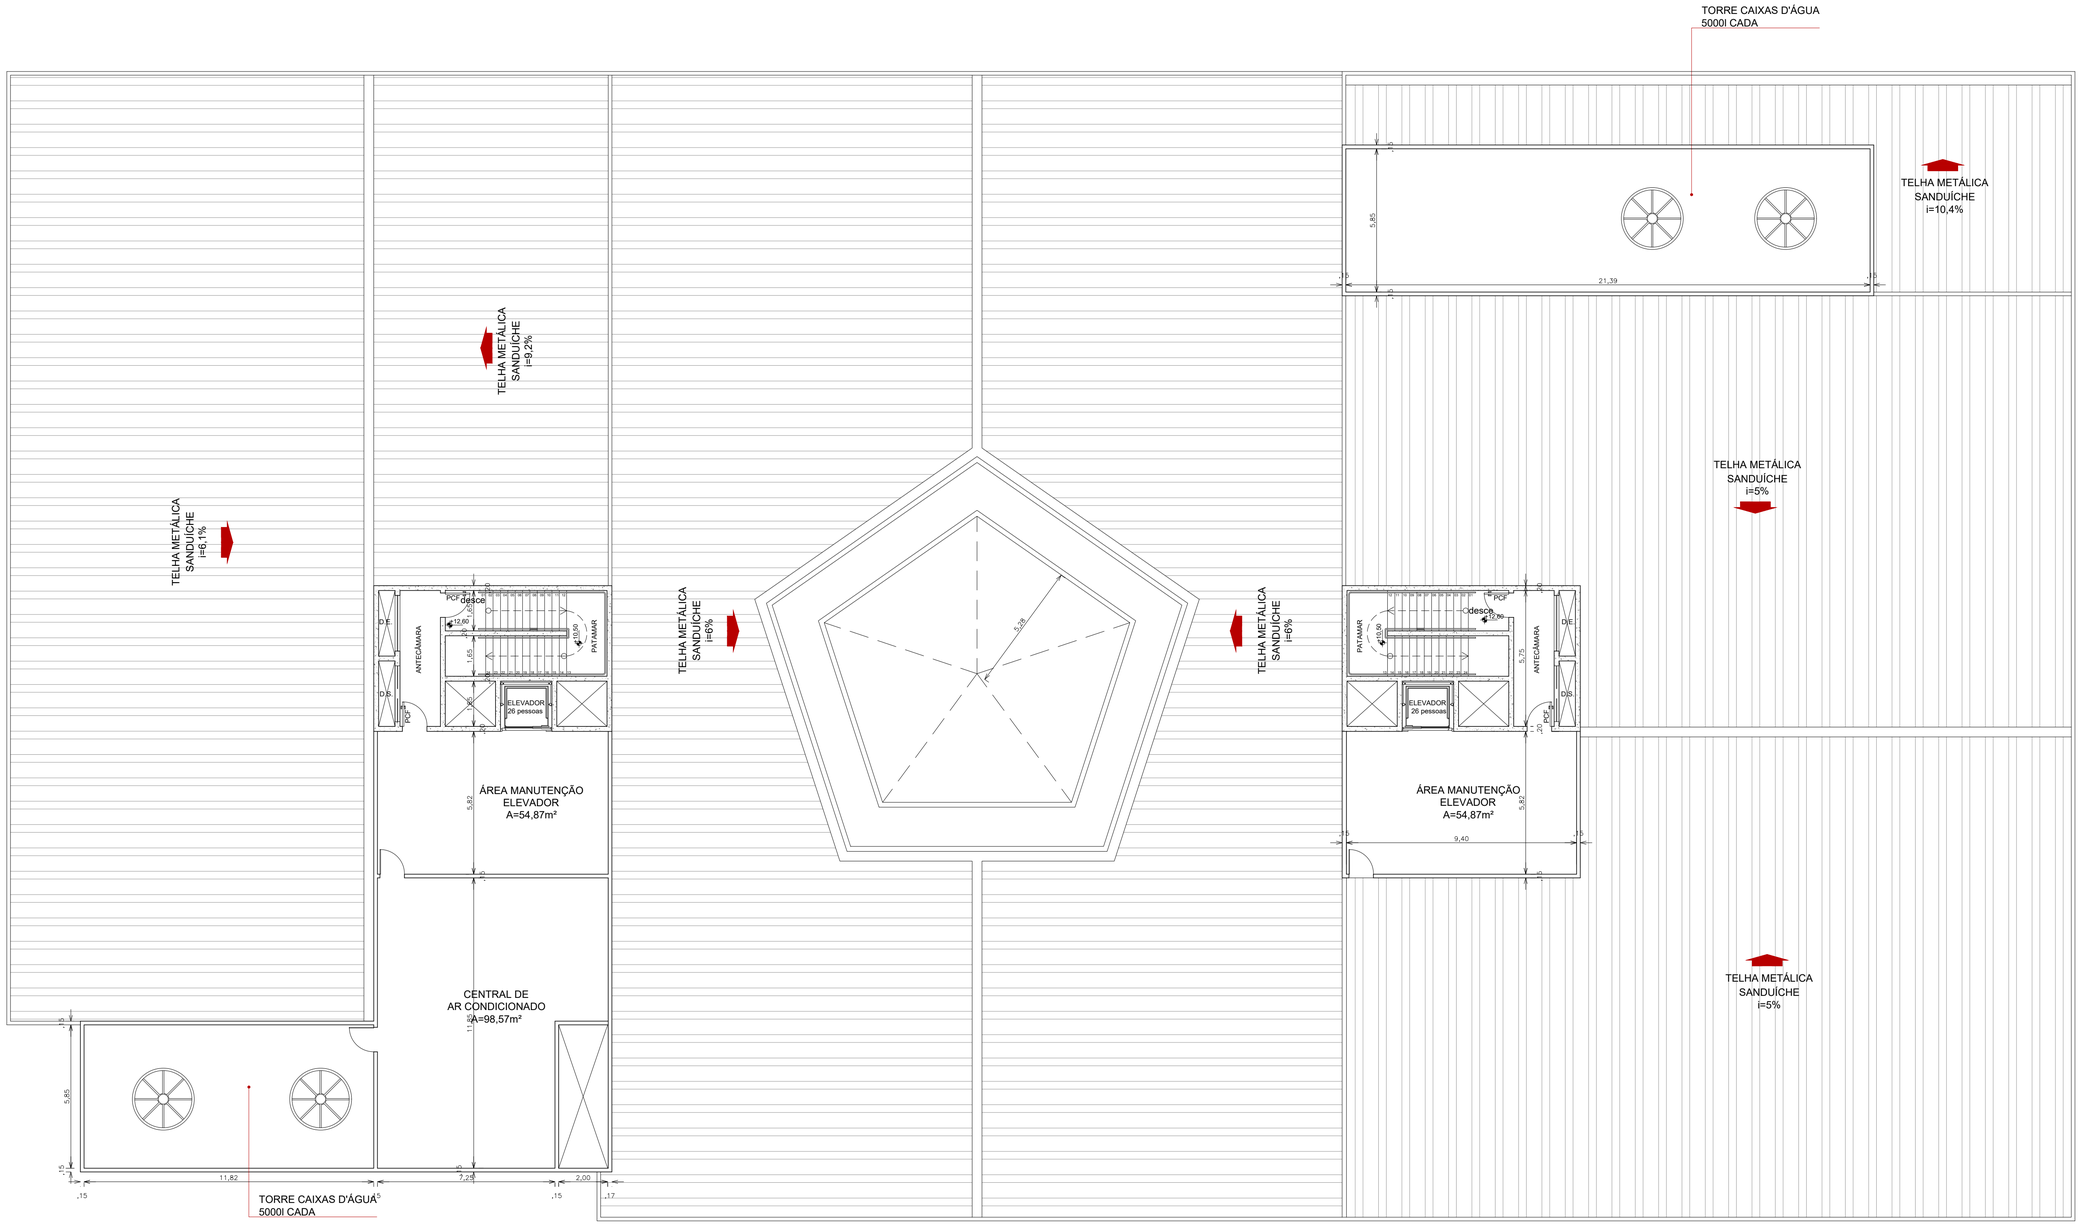PLANTA ÁREA TÉCNICA E TORRES CAIXA D'ÁGUA | ESCALA 1:125