


# DETALHE 10 - CORTE LONGITUDINAL SISTEMA SHED | ESCALA 1:100

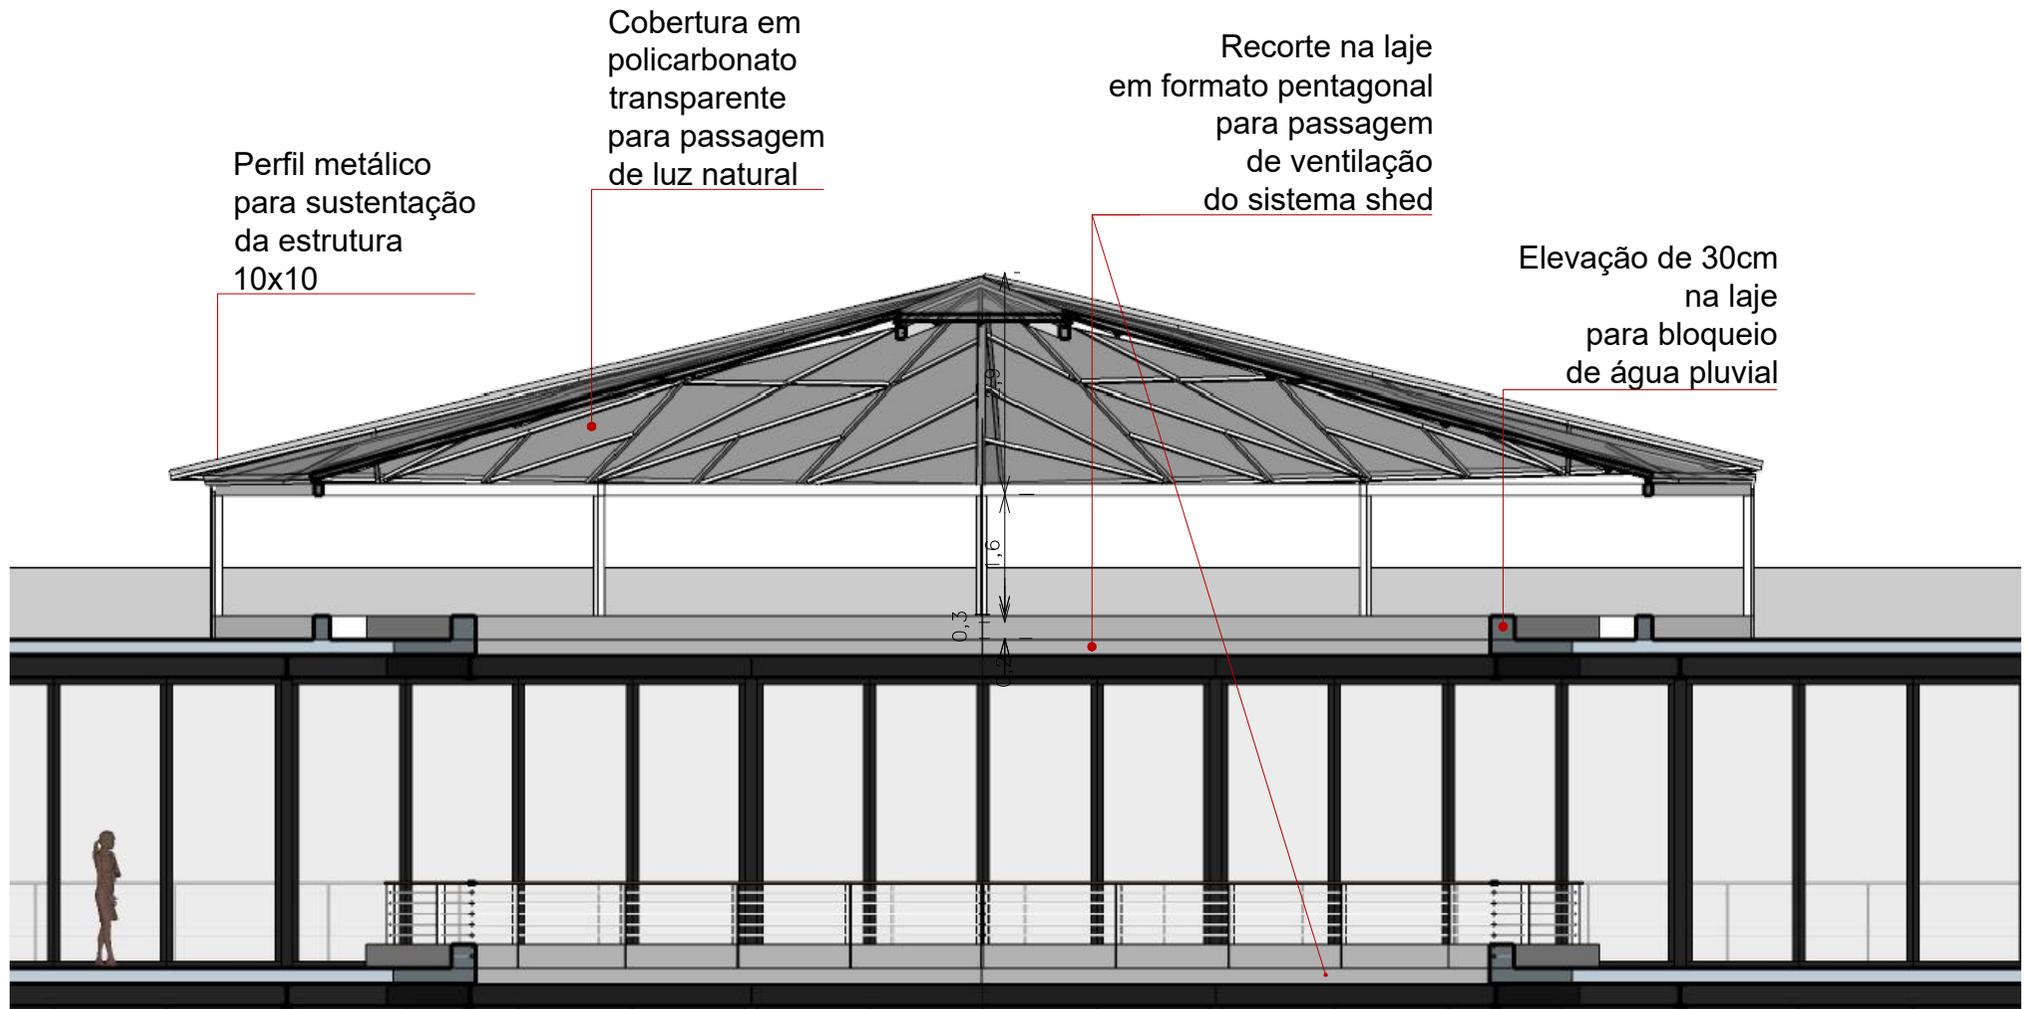

CENTRO ADMINISTRATIVO DE CAMPO BELO - MG

UNIFOR - MG | ARQUITETURA E URBANISMO  
TRABALHO DE CONCLUSÃO DE CURSO | 2017/2

ACADÊMICA: ALINE DE SOUZA | ORIENTADOR: CLÉSIO BARBOSA LEMOS JUNIOR

01  
02  
03  
04  
05  
06

ANEXO 07