


Conceito

O conceito para esse projeto foi baseado em um monumento observado na área de estudo e seu entorno. Ele remete ao vôo de uma ave, a liberdade da ave no céu. Através dessa semelhança, buscou-se de alguma maneira a remeter essa sensação de liberdade no projeto. Com isso a estrutura da cobertura remete a uma ave com as asas abertas, proporcionando sobre ela e no seu entorno um amplo espaço para a realização de várias atividades, como a feira livre e os eventos culturais, onde as pessoas possam aproveitar a liberdade de espaço como um todo, podendo ter total liberdade para suas atividades.

Partido Arquitetônico

A partir do conceito e do tema foi pensado em um partido arquitetônico que tivesse total interação com o entorno. Para a realização da grande cobertura a qual remete o vôo de uma ave, foi utilizado o concreto protendido, onde o mesmo proporcionou grandes vão sem que externamente estivesse alguma sustentação, tornando a cobertura mais ampla. Nessa cobertura foi utilizado calha para poder aproveitar a água da chuva em outras atividades como a jardinagem. Foi utilizado o piso intertravado em duas cores diferentes, proporcionando um colorido para toda a área, podendo chamar a atenção de quem por ali passa. Para o aproveitamento da área e as atividades e/ou descanso das pessoas foram feitas mesas de concreto, as quais serão fixas para que a qualquer momento as pessoas possam usufruir. O bloco de serviço foi feito em concreto armado, com várias aberturas proporcionando o melhor conforto em seu uso e melhor aproveitamento da luz natural. Foi substituído os postes de iluminação por poste de iluminação de LED que dura por mais tempo e diminui a mão de obra. As árvores do local foram mantidas e acrescentadas mais algumas para proporcionar sombras para o estacionamento e toda a área que não possui cobertura. Todos esses atributos são para melhorar e valorizar o espaço para as atividades as quais serão realizadas.

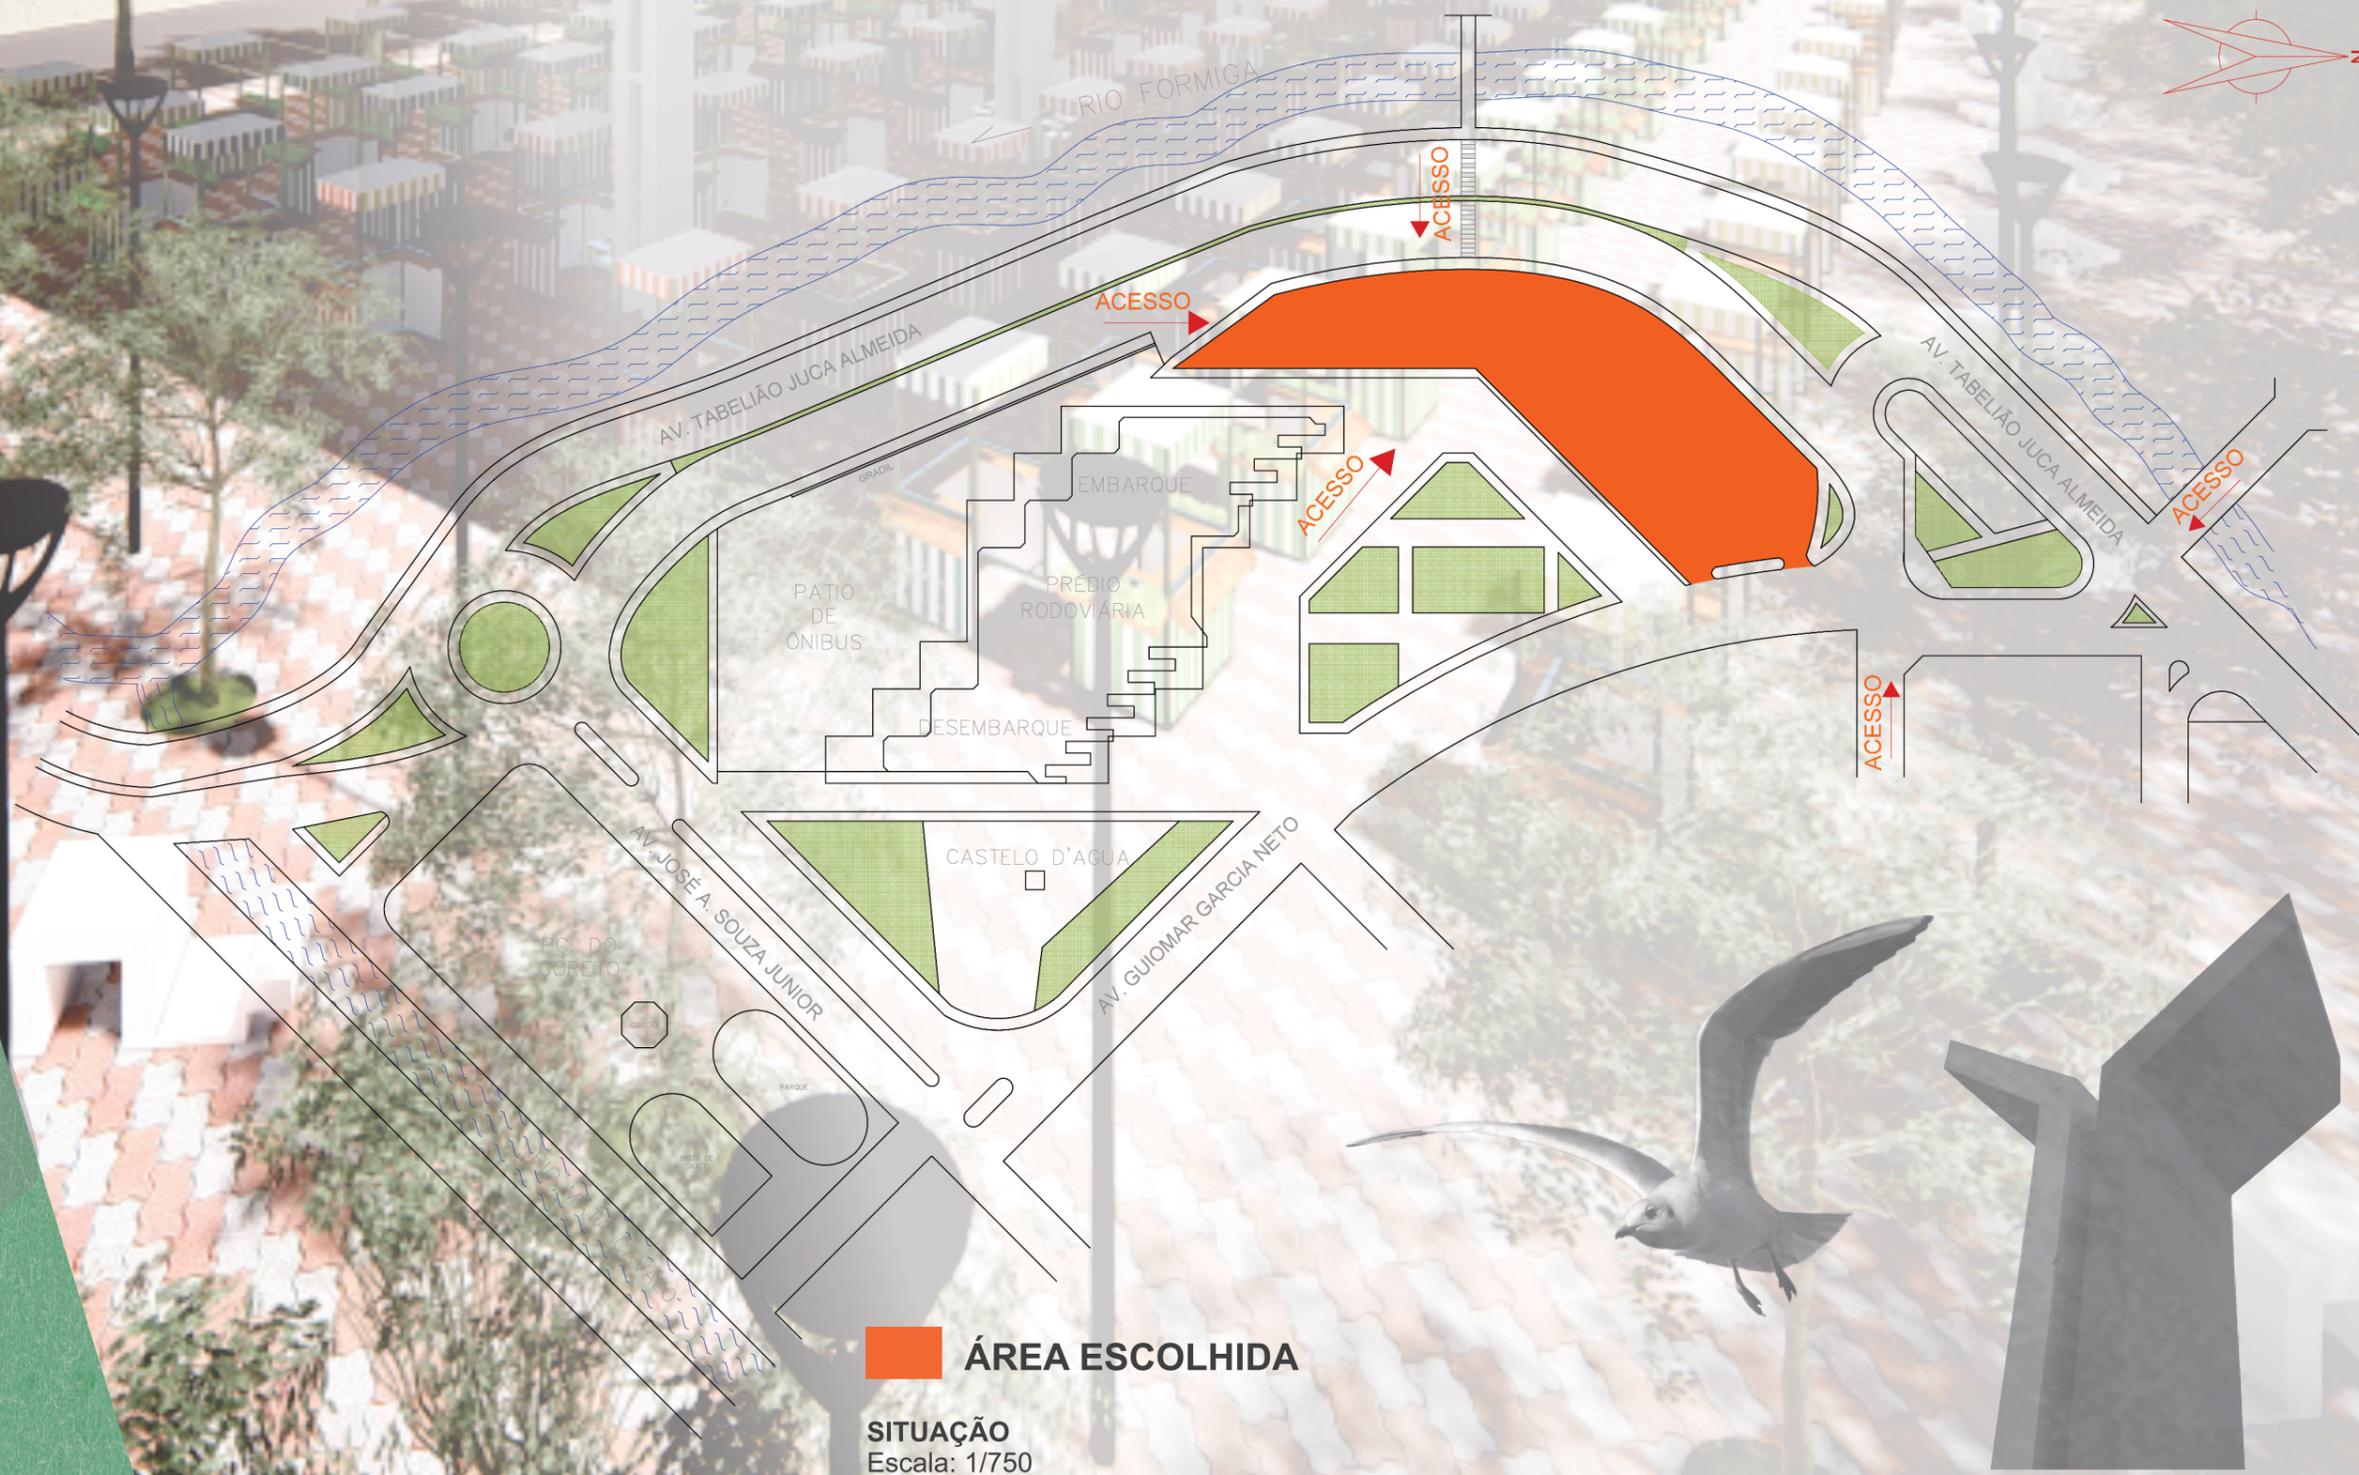

ÁREA ESCOLHIDA

SITUAÇÃO
Escala: 1/750