



PLANTA BAIXA - SERVIÇOS
ESC. 1/100

LEGENDA DE PORTAS E JANELAS			
REFERÊNCIA	DIMENSÕES	QUANT.	TIPO
J1	0,80 x 0,60/1,80m	15	Janela basculante de alumínio com vidro
P1	0,80 x 2,10m	8	Porta de madeira lisa
P2	0,80 x 2,10m	5	Porta laminada melamínica estrutural
P3	0,90 x 2,10m	3	Porta de madeira lisa


DETALHE 02

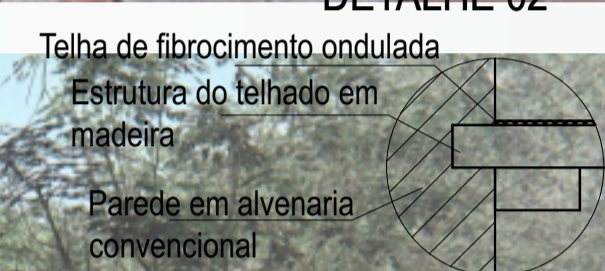


DETALHE 03

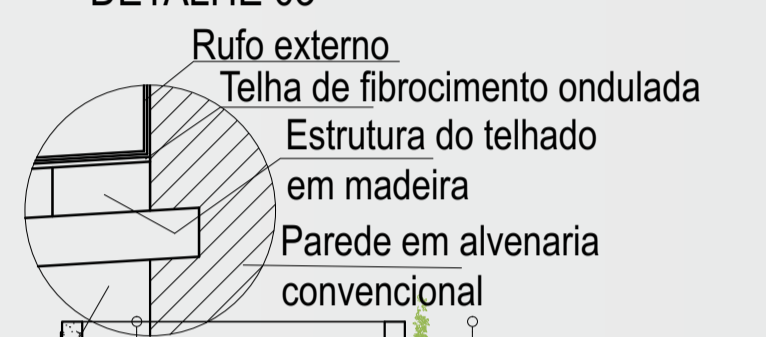

Calha lateral em aço galvanizado com espessura de 0.50mm

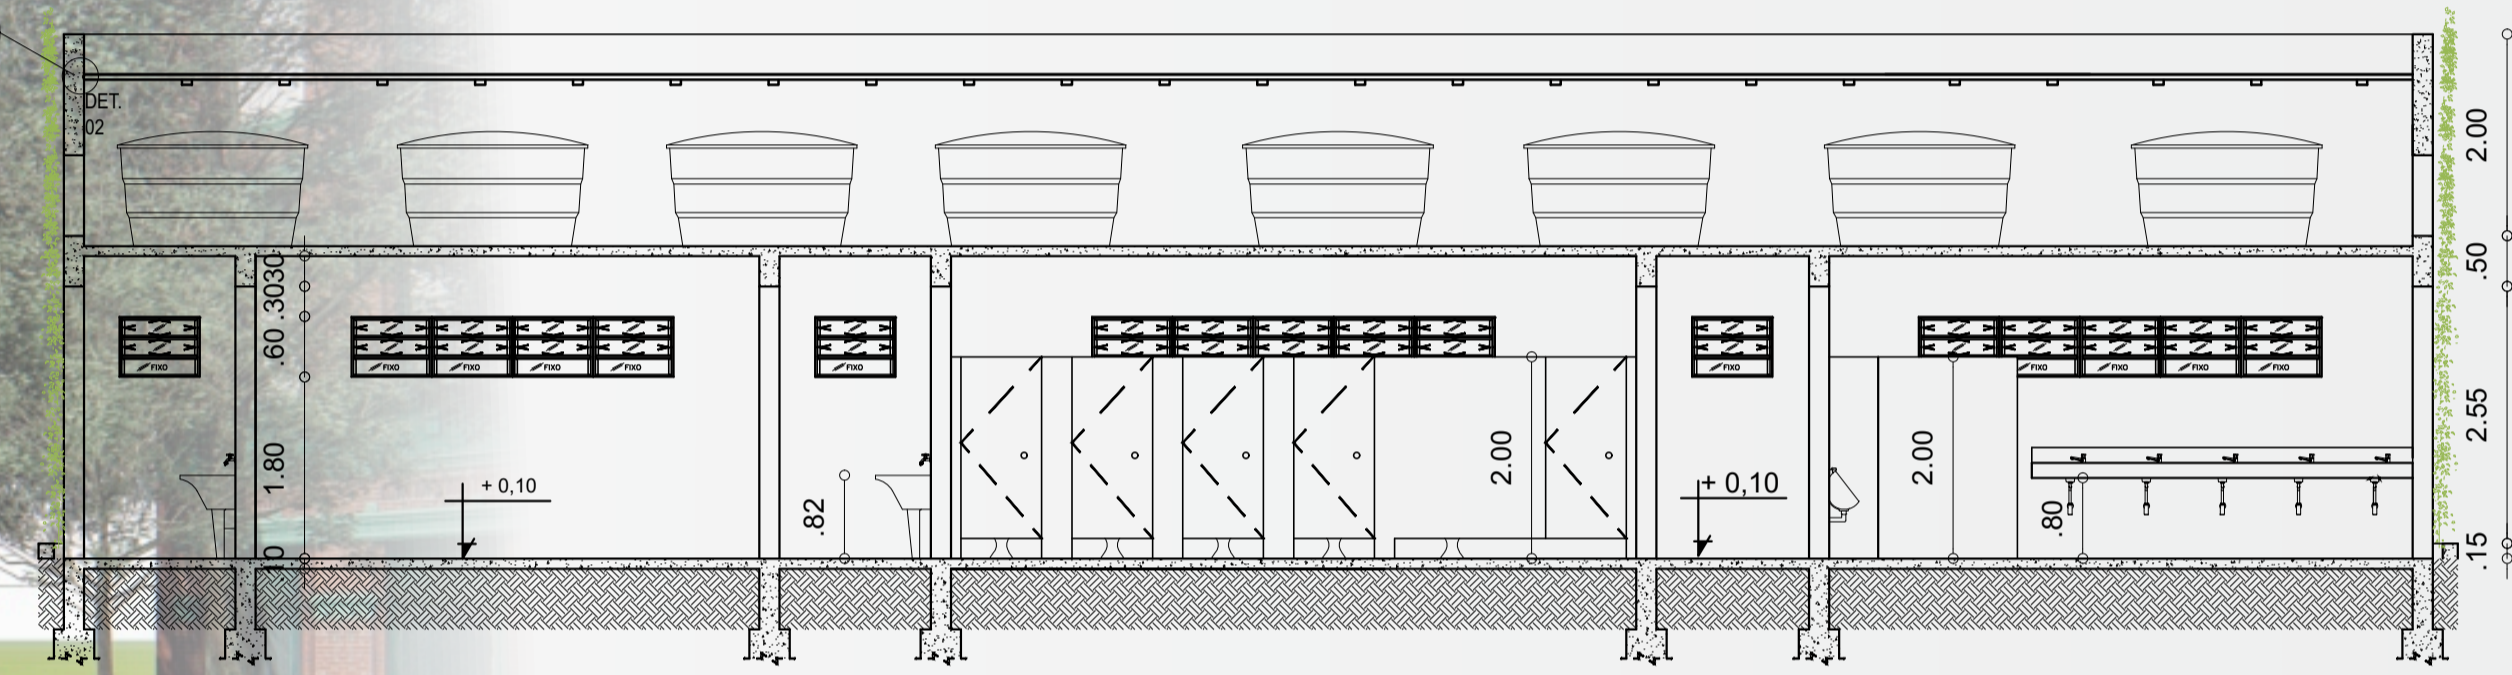


CORTE AA - SERVIÇOS
ESC. 1/100

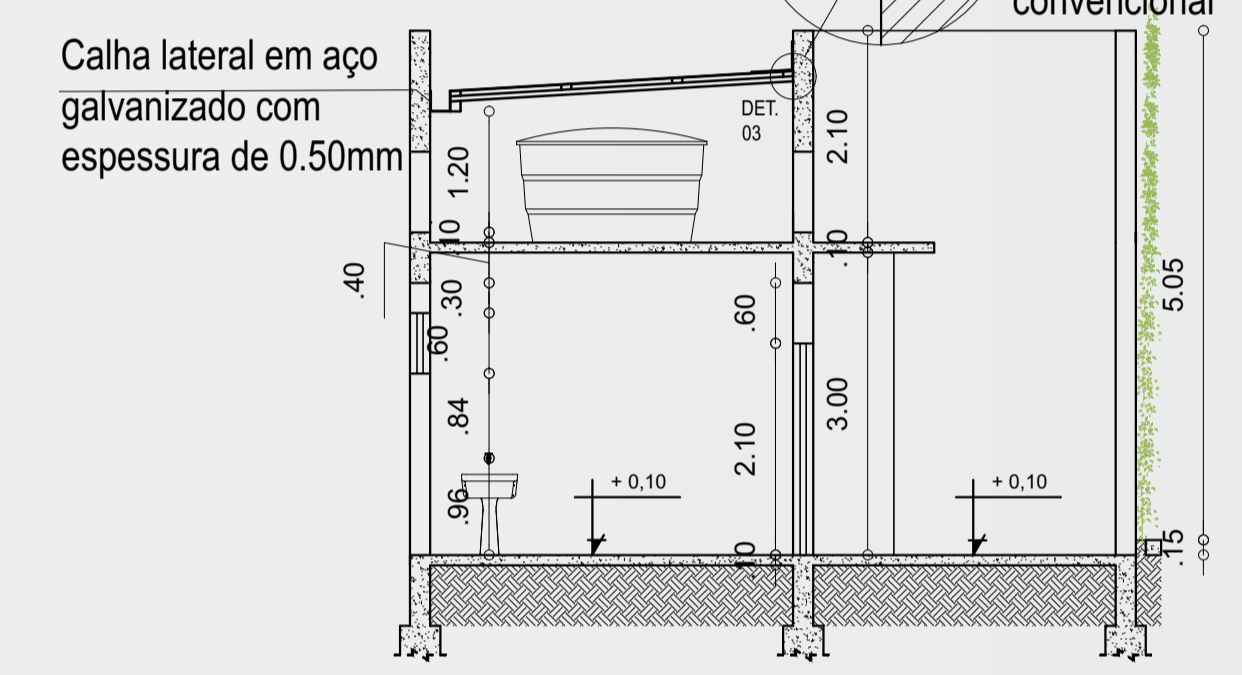


CORTE BB - SERVIÇOS
ESC. 1/100



FACHADA FRONTAL - SERVIÇOS
ESC. 1/100

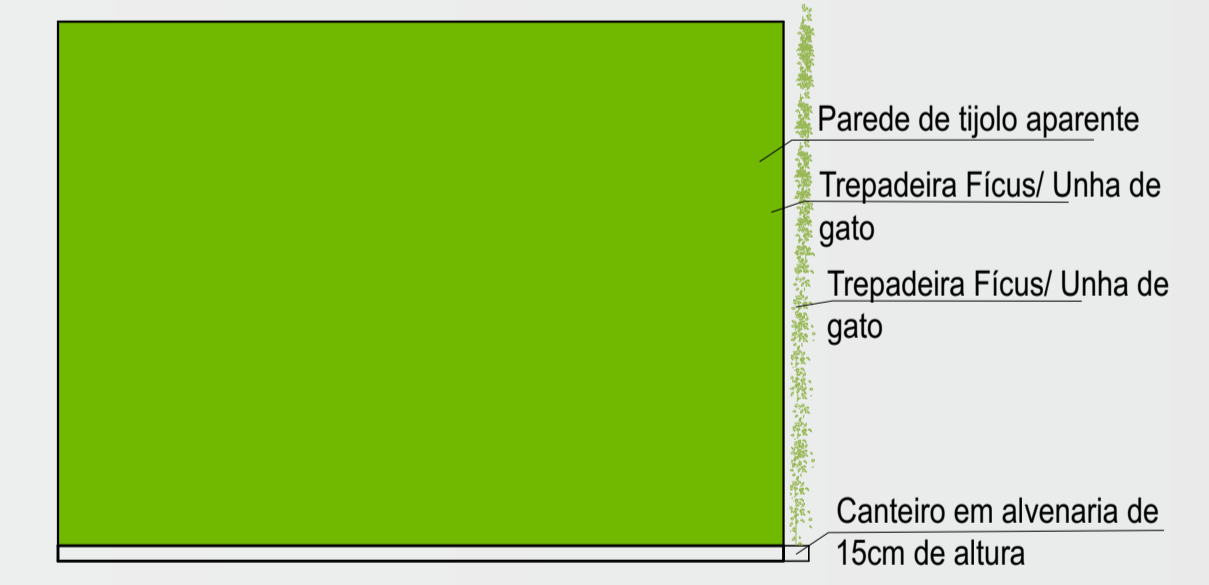

FACHADA LATERAL ESQUERDA - SERVIÇOS
ESC. 1/100

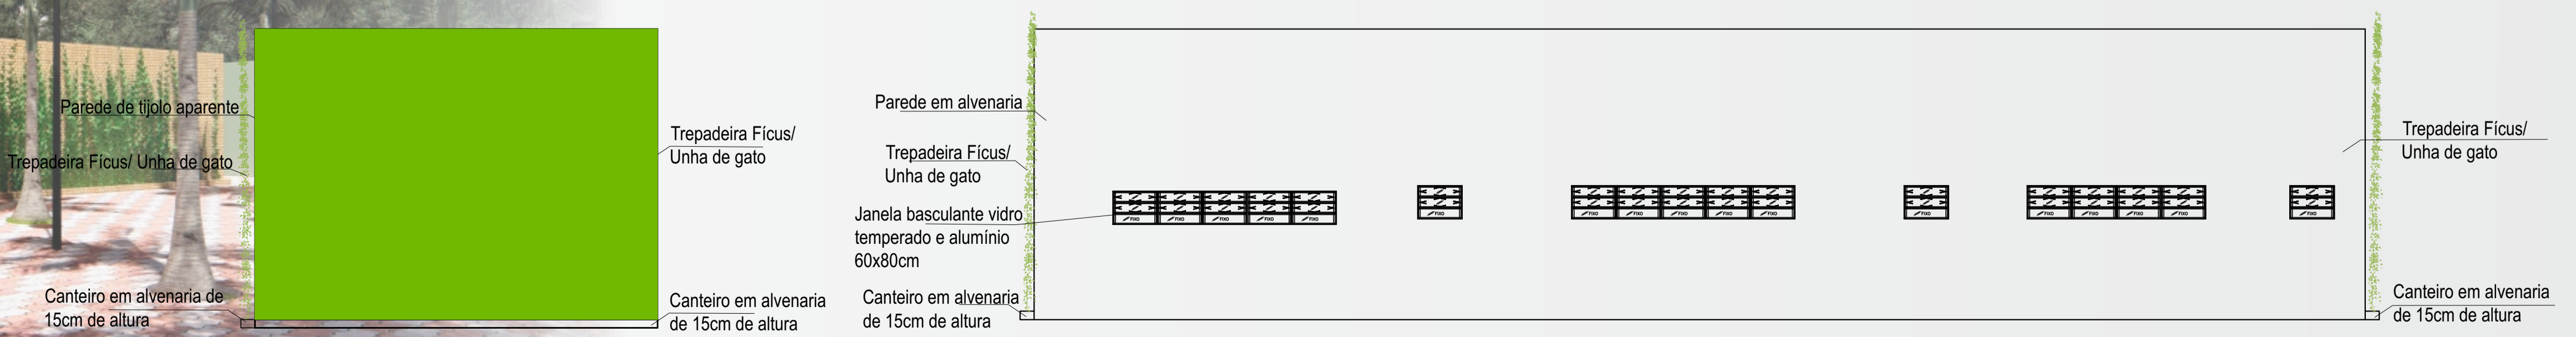

FACHADA LATERAL DIREITA - SERVIÇOS
ESC. 1/100

FACHADA POSTERIOR - SERVIÇOS
ESC. 1/100

