





SISTEMA DE ÁGUA DA CHUVA
Escala: 1V/250

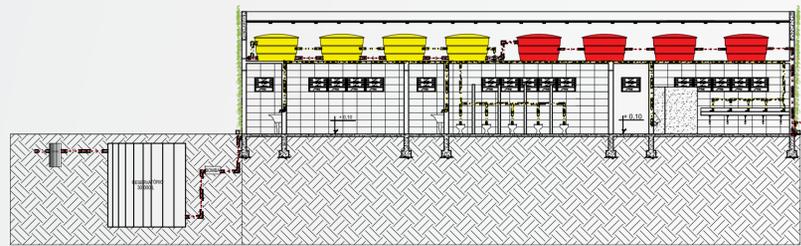


FLUXO DA ÁGUA POTÁVEL E DA REAPROVEITADA
Escala: 1V/150

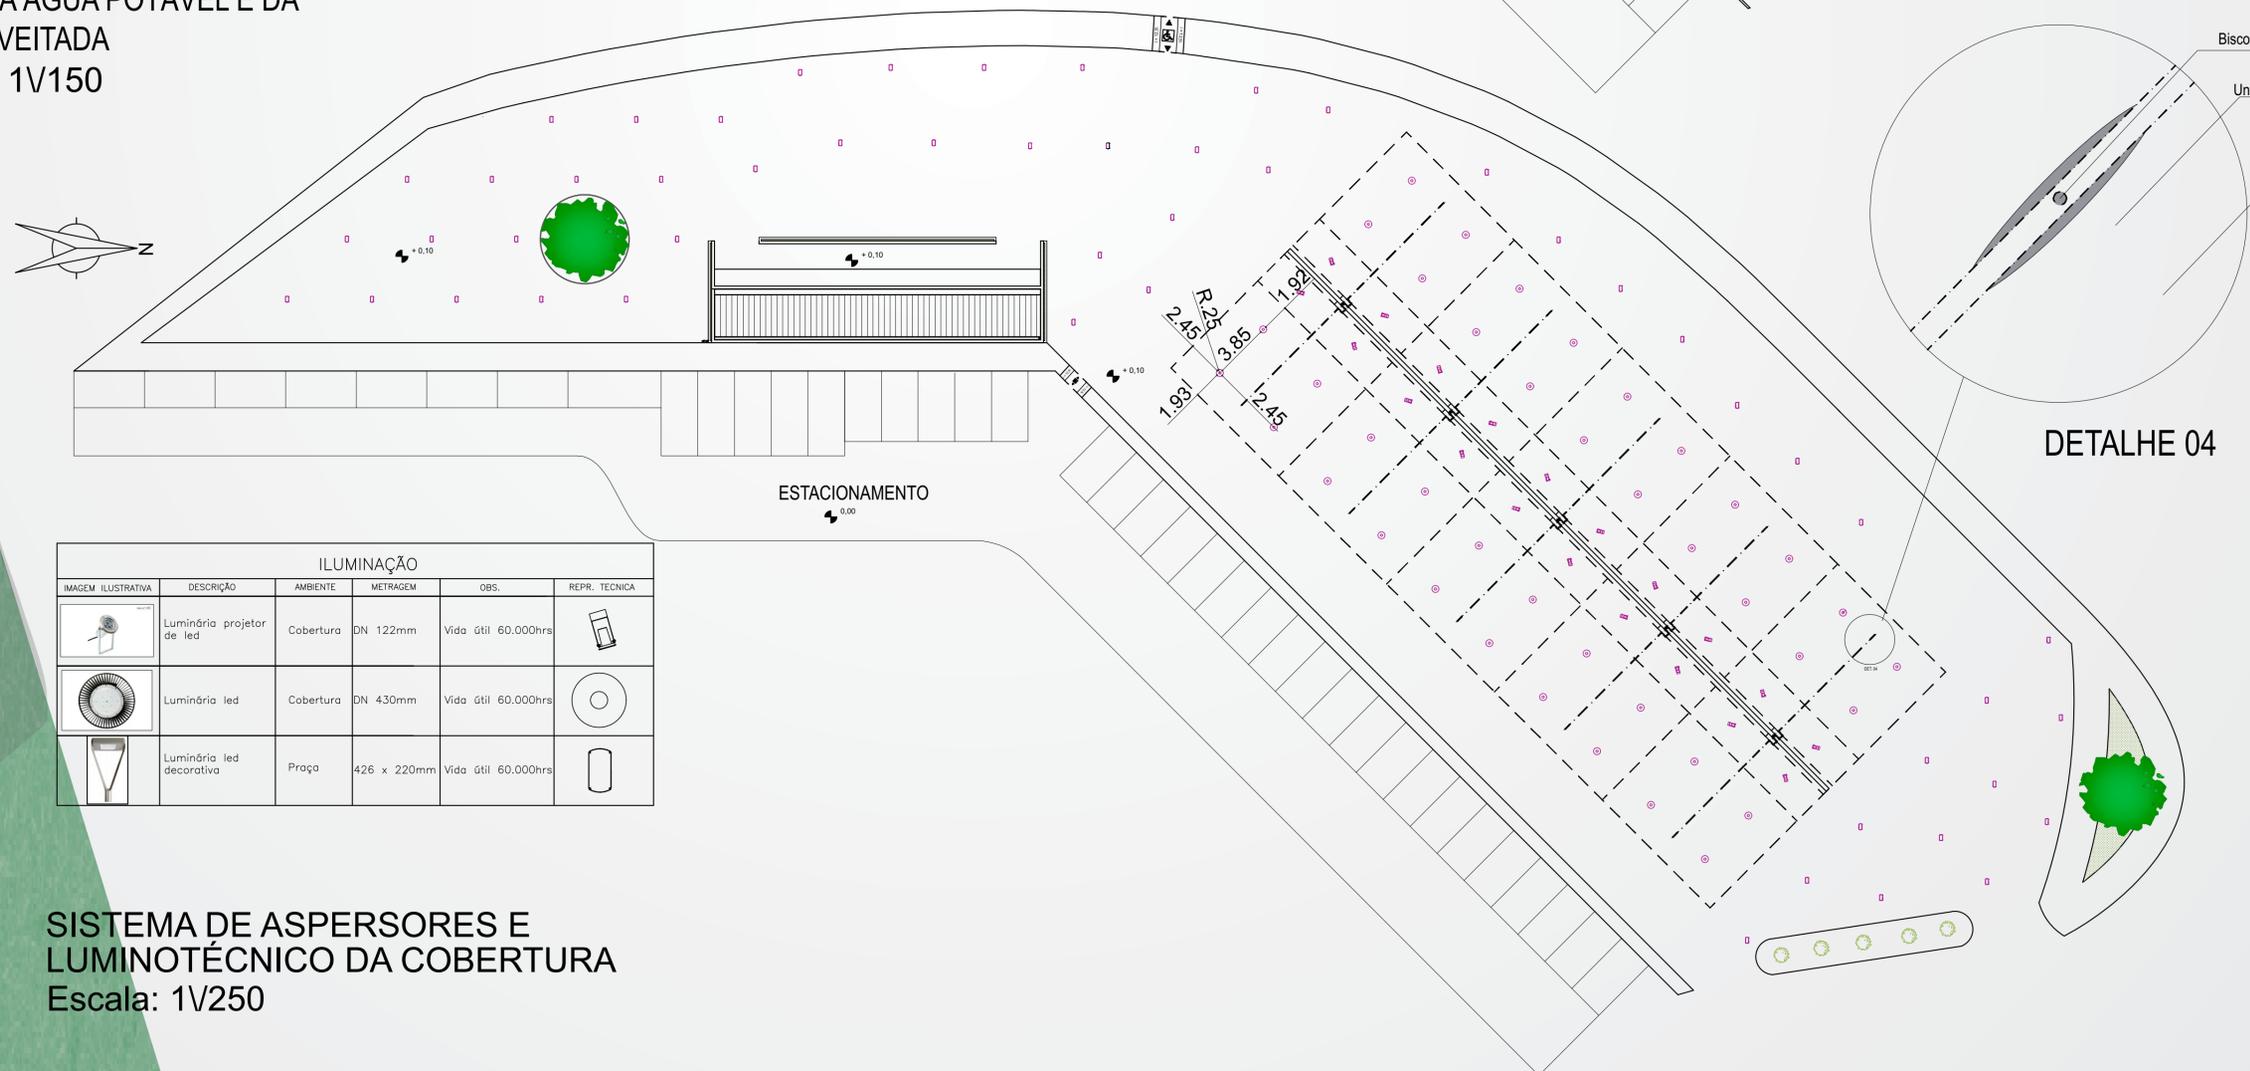

SISTEMA DE ASPERSORES E LUMINOTÉCNICO DA COBERTURA
Escala: 1V/250

ILUMINAÇÃO					
IMAGEM ILUSTRATIVA	DESCRIÇÃO	AMBIENTE	METRAGEM	OBS.	REPR. TÉCNICA
	Luminária projetor de led	Cobertura	DN 122mm	Vida útil 60.000hrs	
	Luminária led	Cobertura	DN 430mm	Vida útil 60.000hrs	
	Luminária led decorativa	Praça	426 x 220mm	Vida útil 60.000hrs	

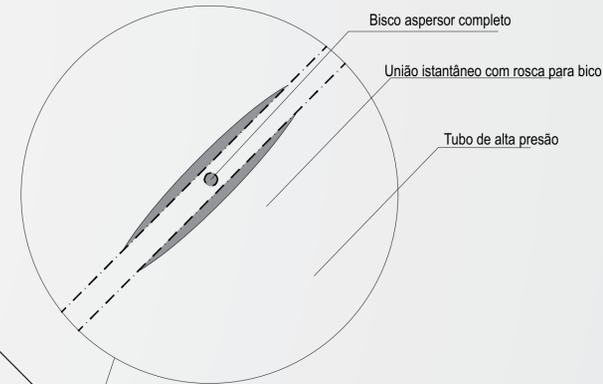

DETALHE 04