# CABANA FAMÍLIA

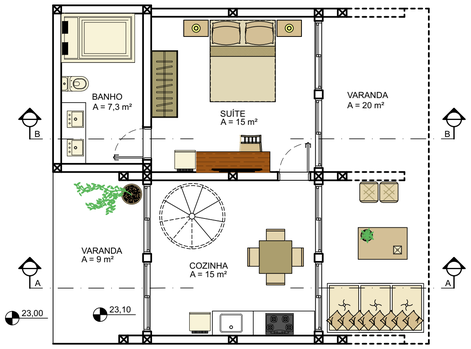


PLANTA BAIXA TIPO - CABANA FAMÍLIA - TÉRREO
ESCALA: 1/75

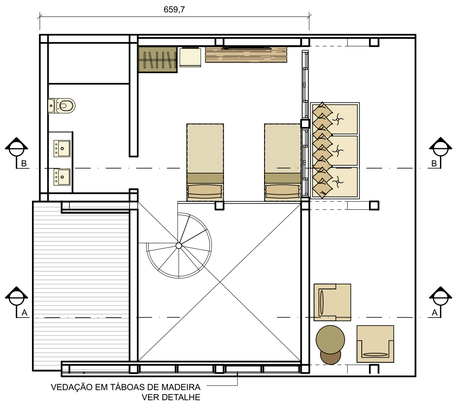


PLANTA BAIXA TIPO - CABANA FAMÍLIA - 1° PAV.
ESCALA: 1/75

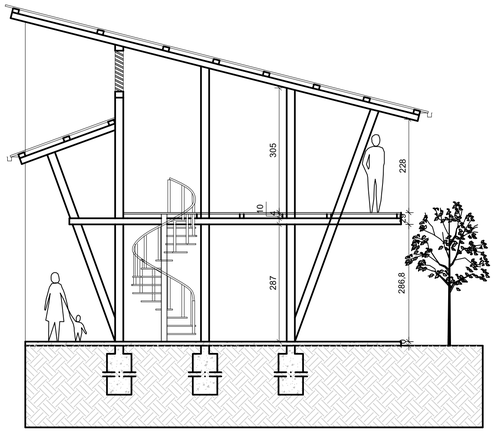


CORTE AA - CABANA FAMÍLIA
ESCALA: 1/75

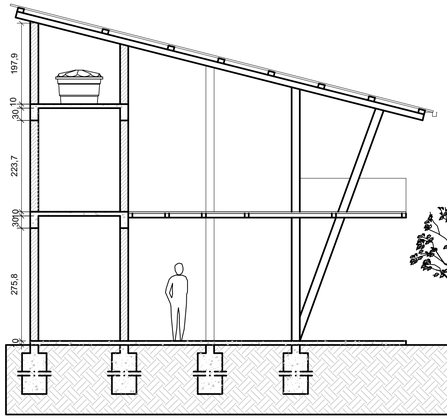


CORTE BB - CABANA FAMÍLIA
ESCALA: 1/75

FACHADA PRINCIPAL - CABANA FAMÍLIA
ESCALA: 1/75

FACHADA POSTERIOR - CABANA FAMÍLIA
ESCALA: 1/75

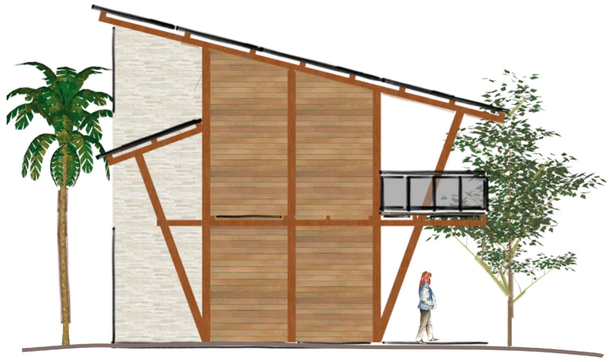

FACHADA LATERAL DIREITA - CABANA FAMÍLIA
ESCALA: 1/75

FACHADA LATERAL ESQUERDA - CABANA FAMÍLIA
ESCALA: 1/75

# CABANA ACESSÍVEL

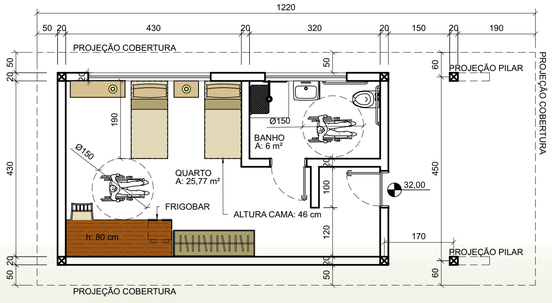


PLANTA BAIXA TIPO - CABANA ACESSÍVEL
ESCALA: 1/75
ÁREA INTERNA: 38 m²

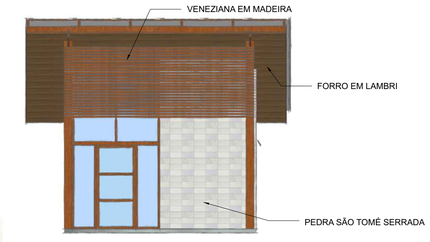


FACHADA PRINCIPAL - CABANA ACESSÍVEL
ESCALA: 1/75

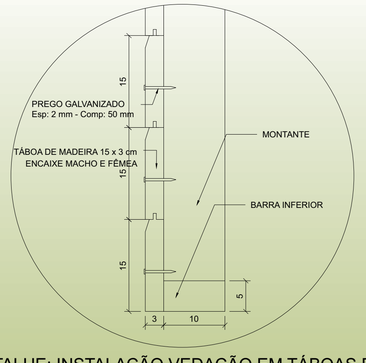


DETALHE: INSTALAÇÃO VEDAÇÃO EM TÁBOAS DE MADEIRA
ESCALA: 1/20

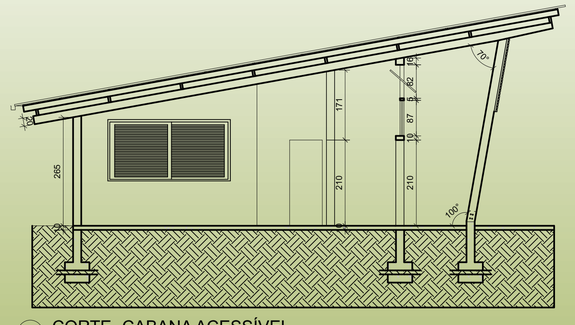


CORTE- CABANA ACESSÍVEL
ESCALA: 1/75

06/06

TRABALHO DE CONCLUSÃO DE CURSO: "AMPLIAÇÃO E READEQUAÇÃO DA POUSADA SERRA DA LUZ **ALUNO:** ELISON WILKE GODINHO **ORIENTADORA: PROF. MS.** ALINE MATOS LEONEL ASSIS
**CURSO:** ARQUITETURA E URBANISMO - UNIFOR MG **ANO:** 2017