

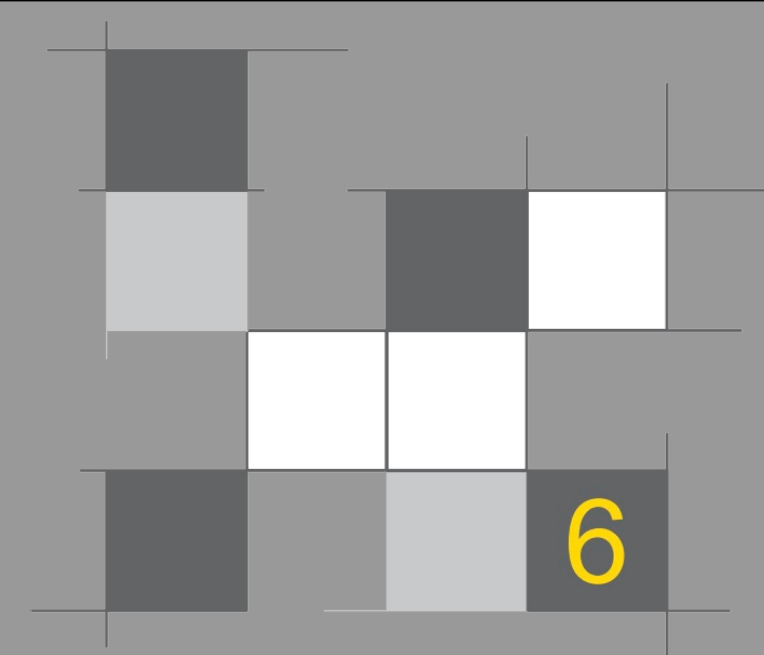


ANÁLISE NA QUALIDADE DA CONSTRUÇÃO CIVIL NA CIDADE DE FORMIGA ATRAVÉS DE CANTEIRO DE OBRAS PLANEJADO

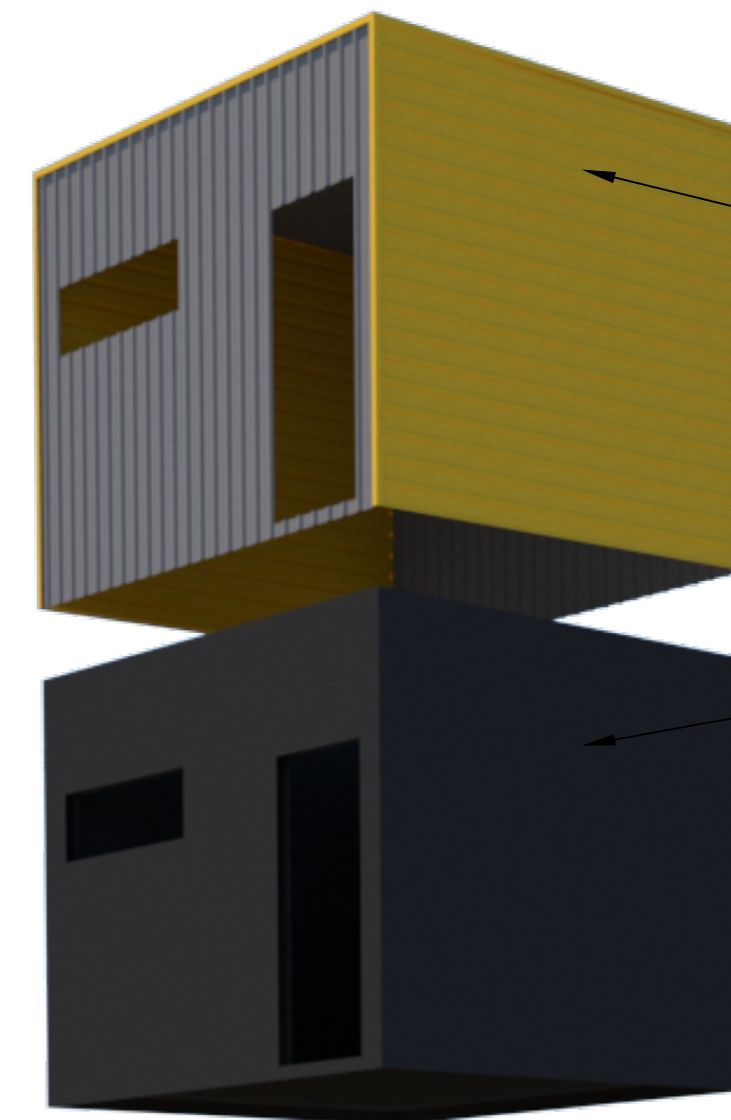


PAINEL COM ABERTURAS DE JANELA E PORTA.

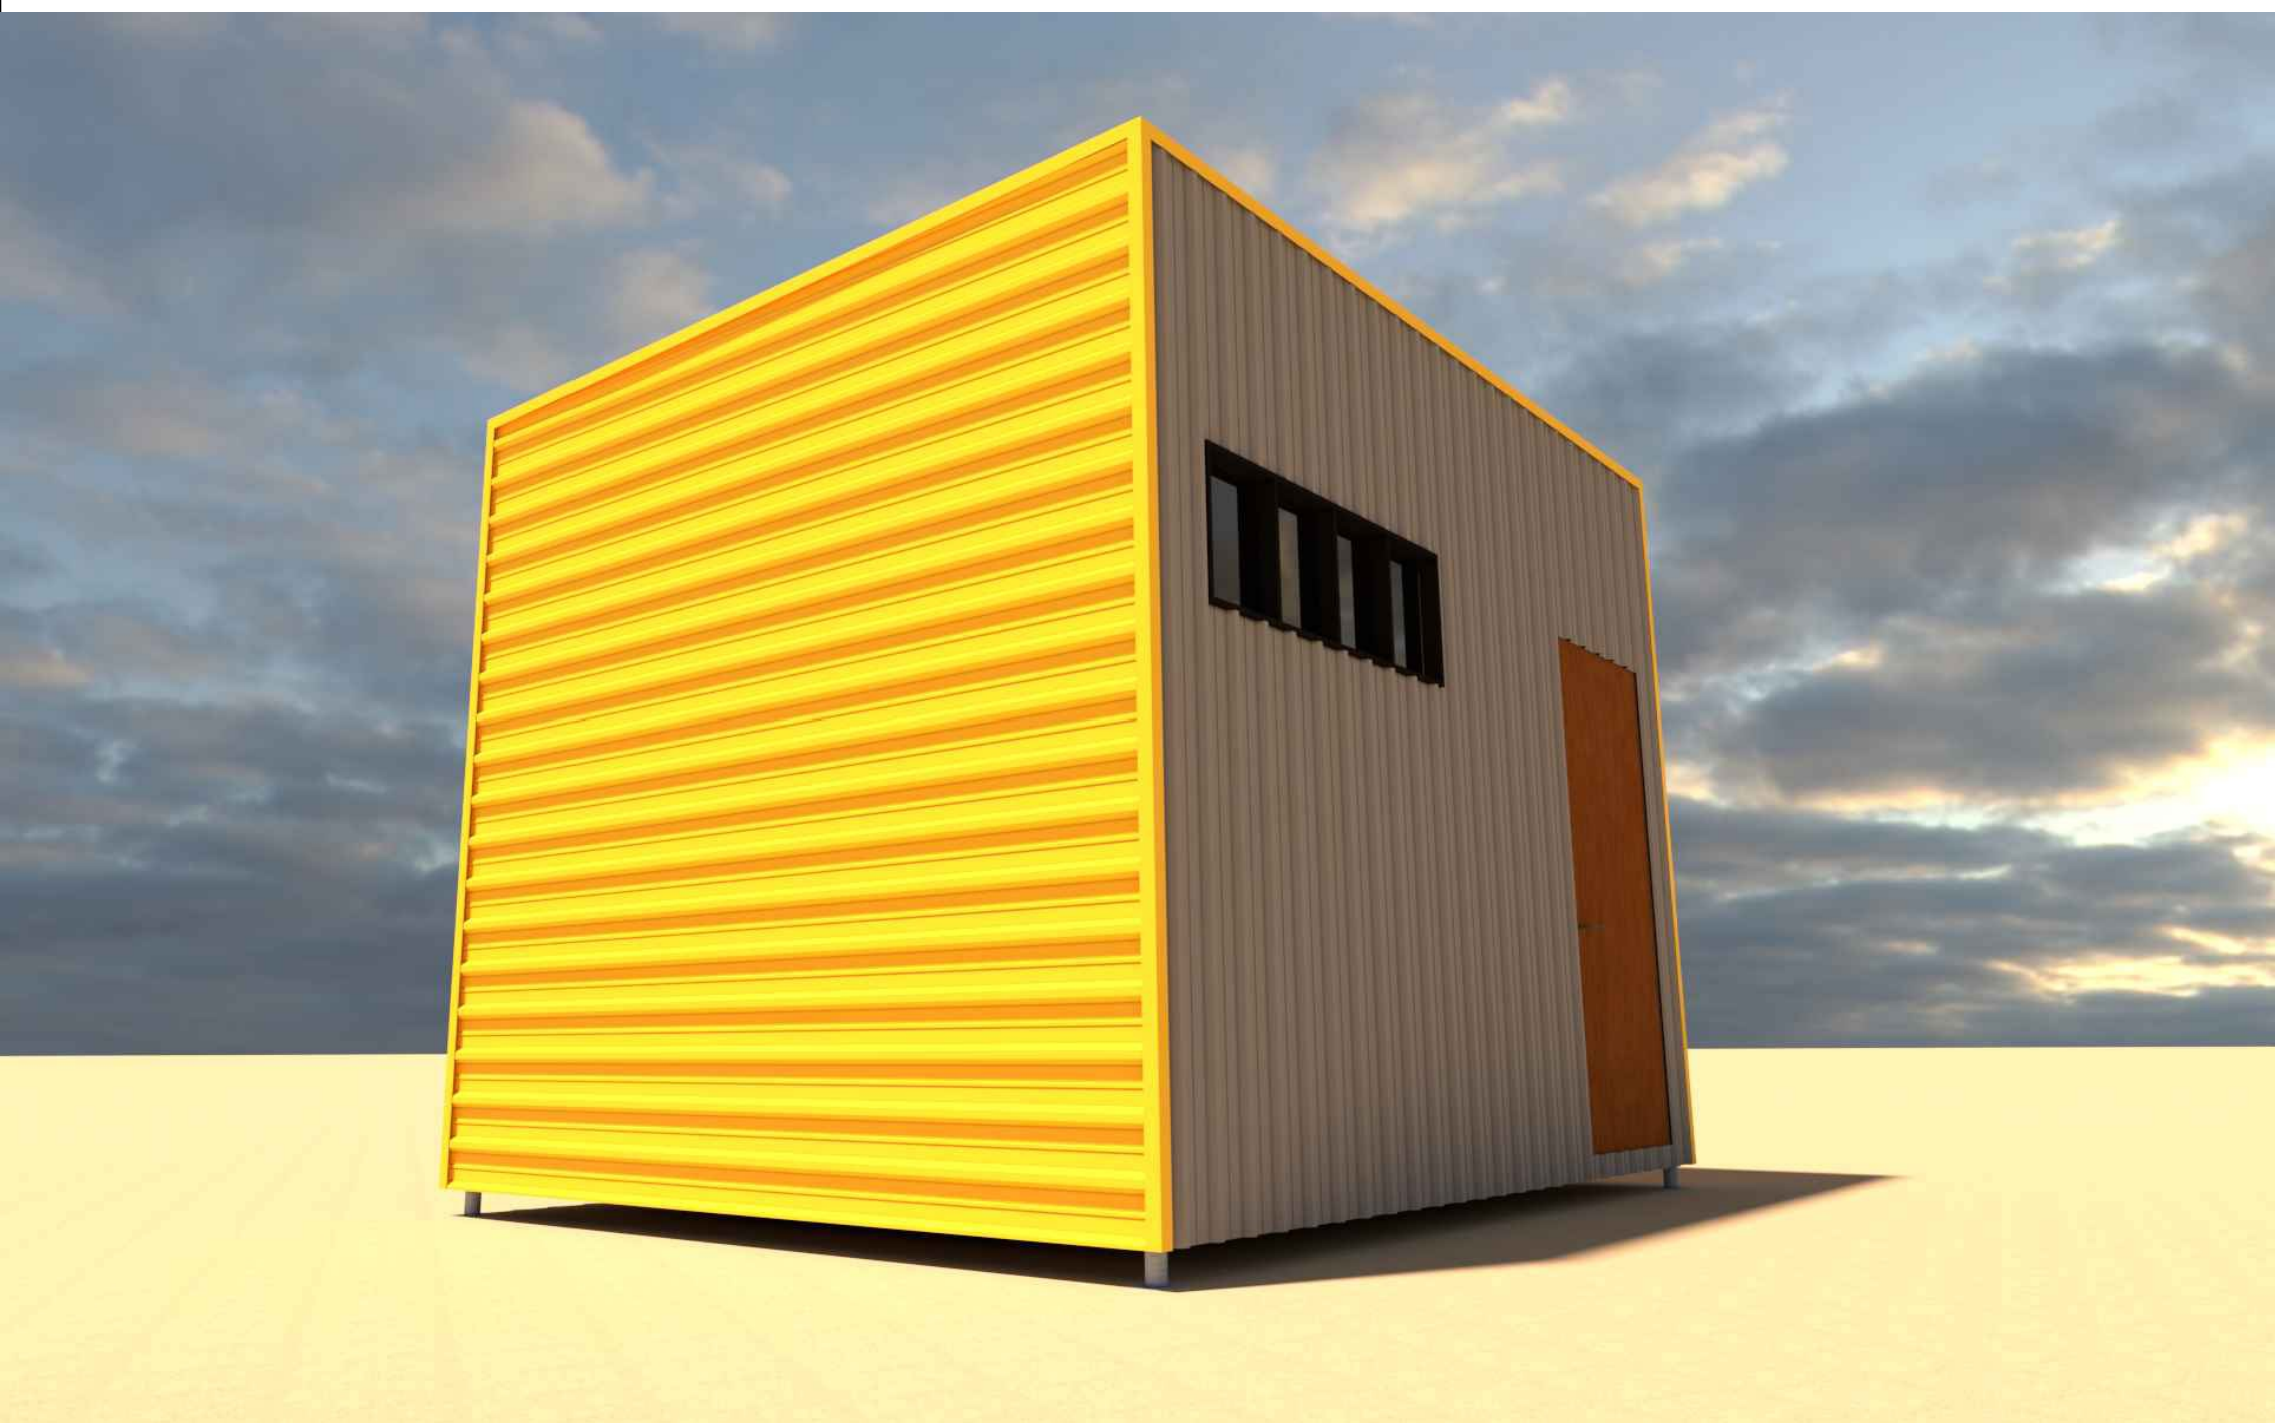


TELHA METÁLICA TRAPEZOIDAL 25:
1200X2400 mm

MEMBRANA IMPERMEABILIZANTE

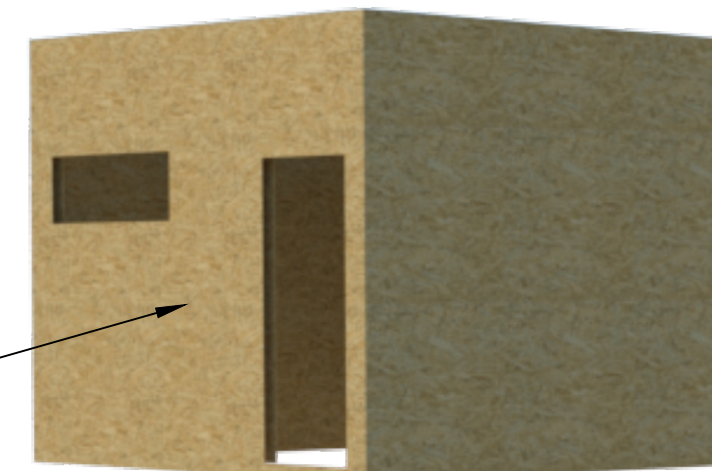


PLACA OSB: 11,1 mm

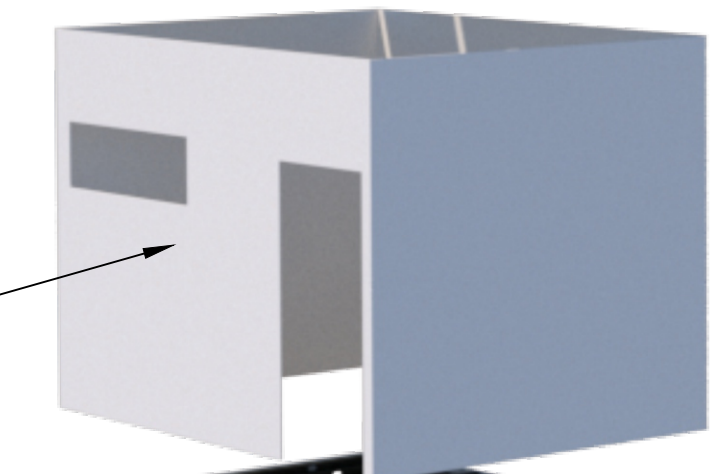

VEDAÇÃO INTERNA: PLACA DE GESSO ACARTONADO
RESISTENTE A UMIDADE (RU) 125mm.



PAINEL DA LAJE COM OSB

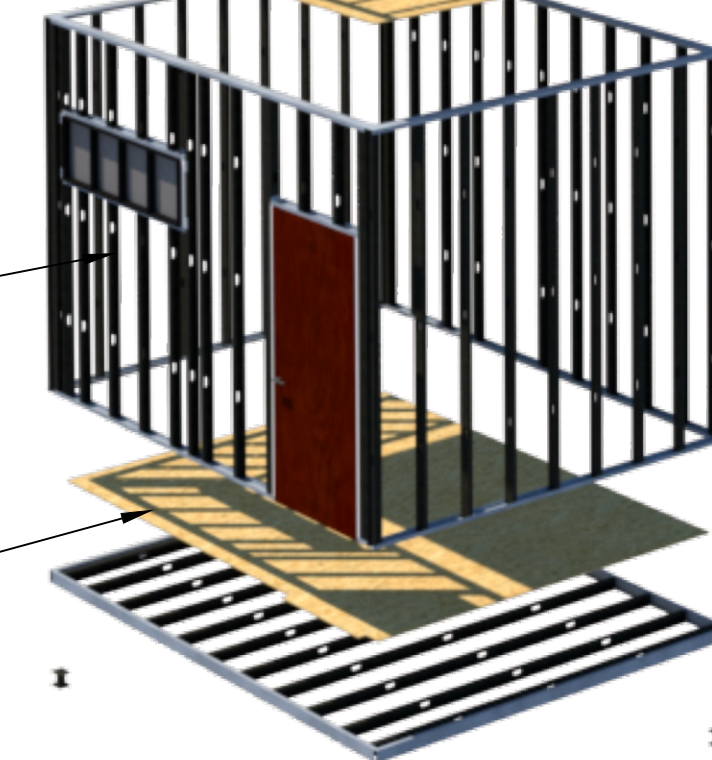

PAINES EM STEEL FRAME


PAINEL DO PISO COM OSB




BASE AJUSTÁVEL



BASE AJUSTÁVEL ATRAVÉS DE ROSCA PARA NIVELAMENTO DO MÓDULO EM CASO DE TERRENO COM DESNÍVEL.

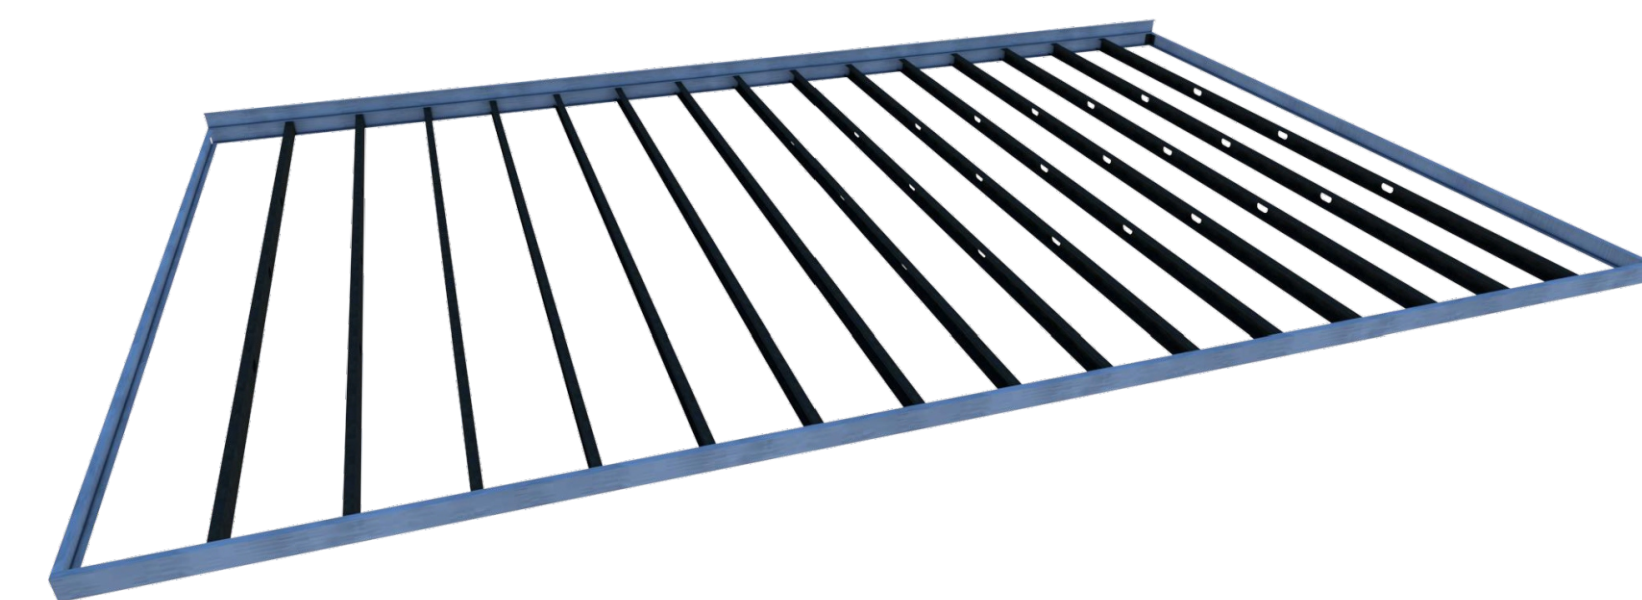

PAINEL DA LAJE.

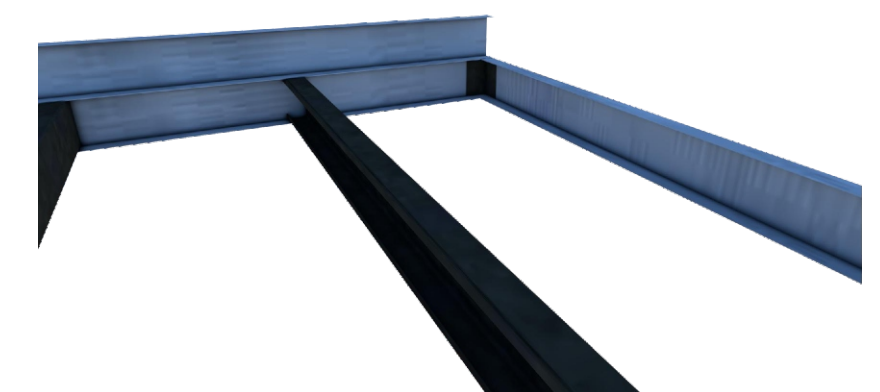

CANTONEIRA PARA LIGAÇÃO DAS GUIAS DO PAINEL DA LAJE

