

PARTIDO ARQUITETÔNICO

Remeter habitações com função de abrigar diversas tipologias de família, transformando a ideia de casa popular, é um grande passo para inserção de novas tendências na região, através de métodos construtivos ainda não utilizados frequentemente como steel framing. É uma proposta capaz de avançar uma ideia de que população de baixa renda não necessita de tecnologia e conforto.


O protótipo de habitação social e o método construtivo adotados, permitem a possibilidade de intervenções futuras, além de um layout flexível e ao mesmo tempo, integrando a sociedade com o entorno. Além de permitirem a fácil construção, de forma rápida, sem desperdícios de materiais e conforto para os usuários.

O 'projeto aberto' que foi adotado, é uma proposta para trazer personalidade para os moradores, o que não tem sido adotado por financiadoras, e é crucial para o sucesso de um projeto. A partir disso, foi criado um protótipo de habitação, onde os moradores definem o melhor uso do layout, permitindo flexibilidade e expansão das moradias, buscando a satisfação dos futuros moradores.

CONCEITO

O "projeto aberto", que foi abordado como conceito do projeto, permite a flexibilidade para as famílias onde as mesmas podem definir seu layout e expansão de suas residências de interesse social. Os módulos são todos pensados para melhor utilização do espaço, além de uma opção mais econômica e versátil. Através disto, é possível deixar os espaços com a personalidade dos moradores, utilizando o espaço de acordo com suas necessidades familiares (um quarto, dois quartos, suite), buscando melhor vivência dos ocupantes.


QUADRO DE ESPECIFICAÇÕES	
	Árvores Frutíferas (Jaboticabeira, laranjeira, mangueira, goiabeira, etc);
	HORTA COMUNITÁRIA: legumes de preferência dos moradores (alface, beterraba, couve, espinafre, cebolinha, etc);
	Piso Área Externa: Granilite Fulgê (Totalmente Antiderrapante)
	Gramma: Zoysia esmeralda – impede surgimento de daninhas, resistência a seca, baixa manutenção, usada para áreas de lazer;
	Calçada: concreto com molde feito à mão pelos moradores locais;
	Escadas : Concreto;

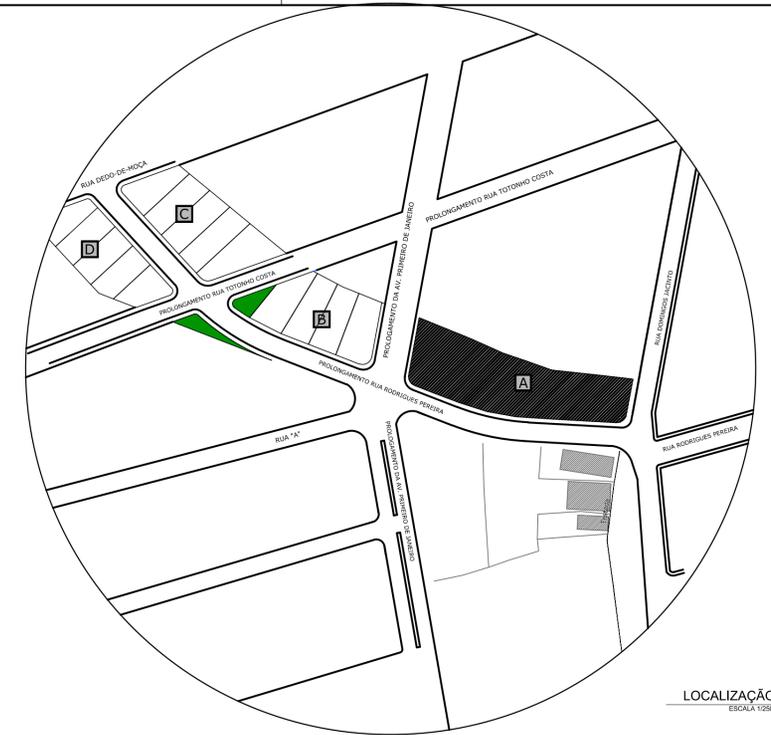

LOCALIZAÇÃO
ESCALA 1:250



IMPLANTAÇÃO
ESCALA 1:150

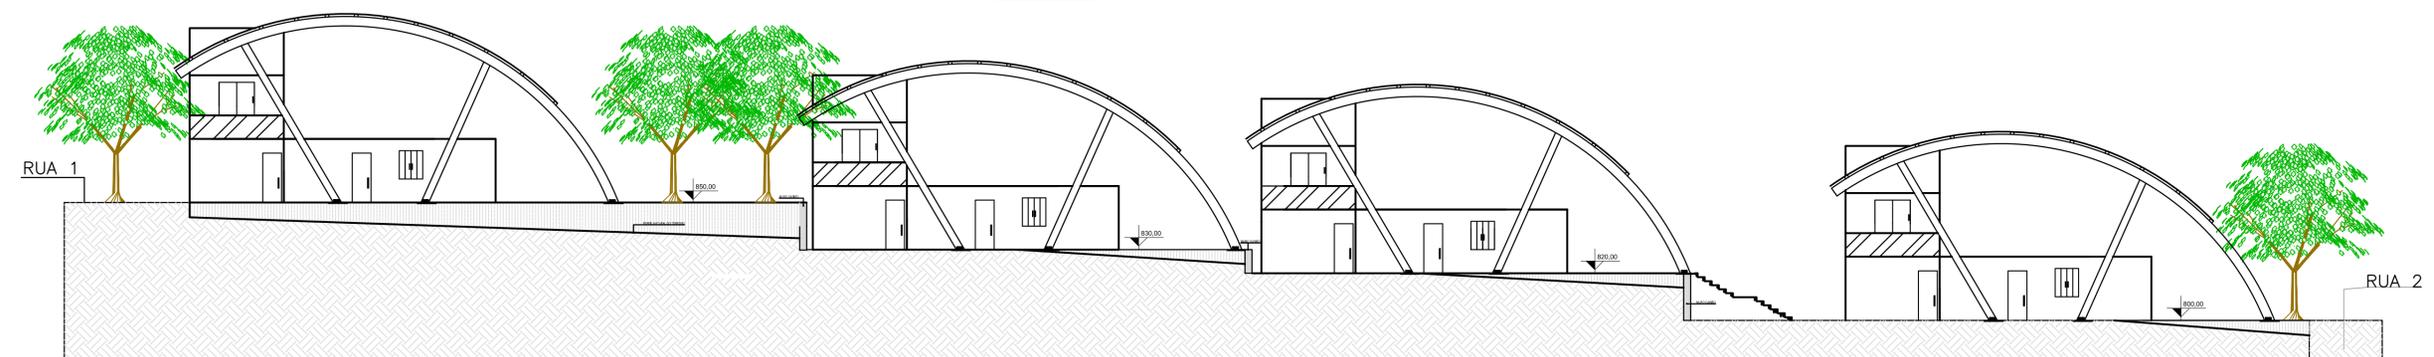

CORTE AA - IMPLANTAÇÃO
ESCALA 1:150

- TERRENO NATURAL
- ATERRO

