
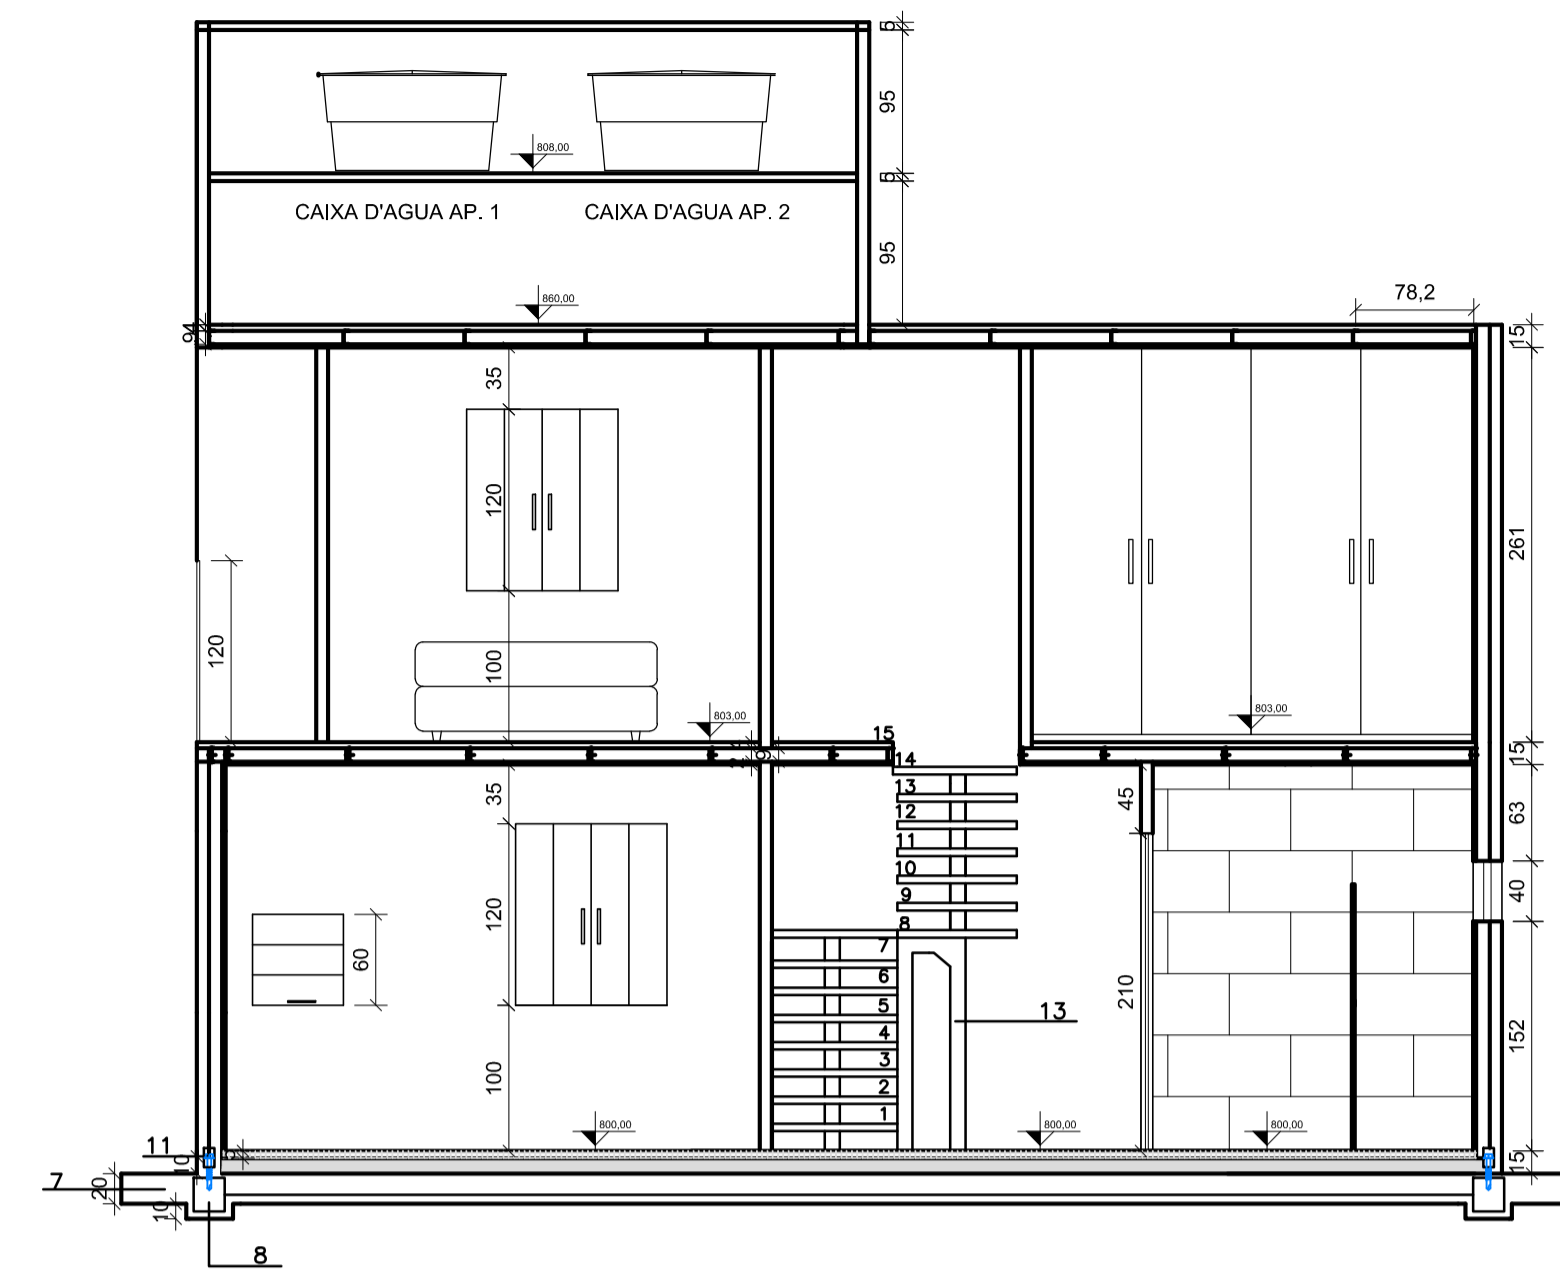



CORTE AA

ESCALA 1/50

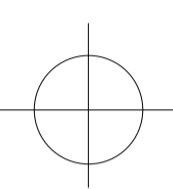


CORTE BB

ESCALA 1/50

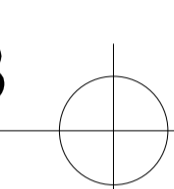


LEGENDA - CORTES DETALHADOS	
1	Laje Pannel MASTERBOARD Brasilit
2	Fechamento Externo: Placa Pré Moldada em Concreto
3	Pilar Estrutural Metálico
4	Fechamento Interno: Gesso acartonado
5	Piso Acabado - Granilite Polido
6	Contrapiso
7	FUNDAÇÃO - Radier
8	Armadura
9	Fechamento interno: Gesso acartonado
10	PERFIL "U" - Vigas Secundárias
11	Ancoragem do Pannel ao Radier
12	CAIXA D'AGUA
13	ESCALADA INDEPENDENTE

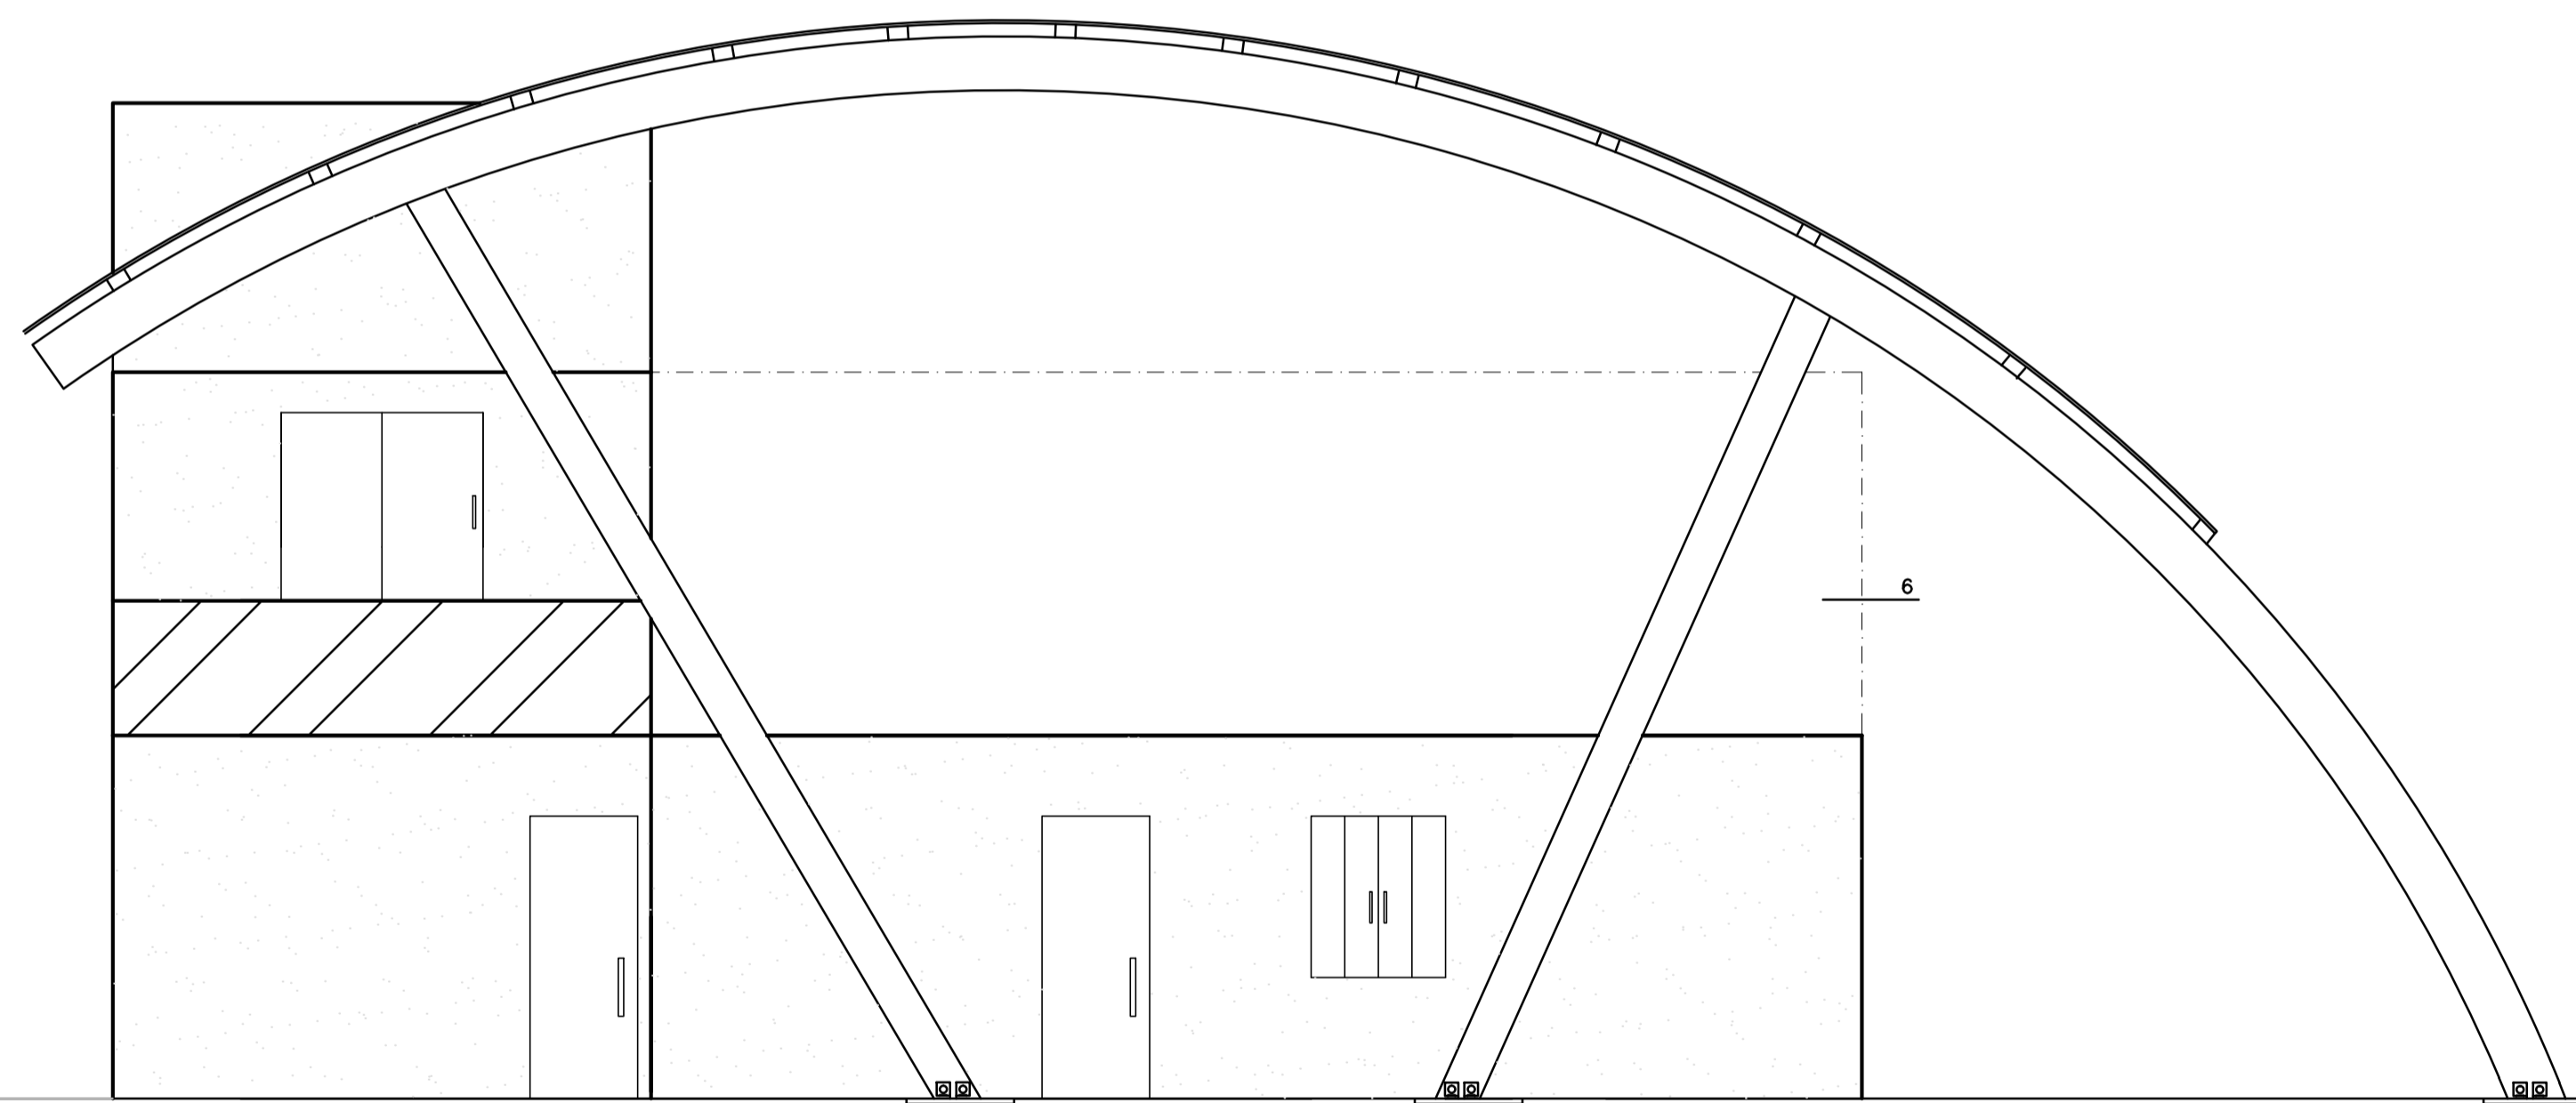


FACHADA FRONTAL

ESCALA 1/50

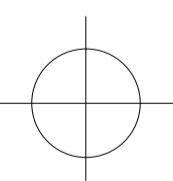


FACHADA POSTERIOR

ESCALA 1/50

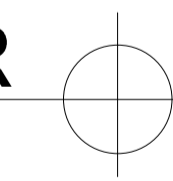

TCC - PROPOSIÇÃO

NOVAS FORMAS DE MORAR: PROPOSTA DE HABITAÇÃO DE INTERESSE SOCIAL
A PARTIR DA EXPERIÊNCIA DA ASSOCIAÇÃO SÃO VICENTE DE PAULO.
Nome do aluno: Grazielle Aparecida Seabra
Nome do Orientador: César Augusto Silvino Figueredo

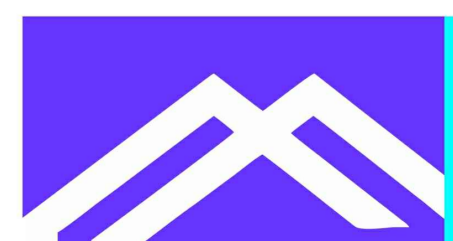

CENTRO UNIVERSITÁRIO DE FORMIGA - UNIFOR MG

10º PERÍODO ARQUITETURA E URBANISMO

ESCALA: INDICADA

DATA: 10/11/2017

05/06