



CORTE AA  
ESCALA 1/100

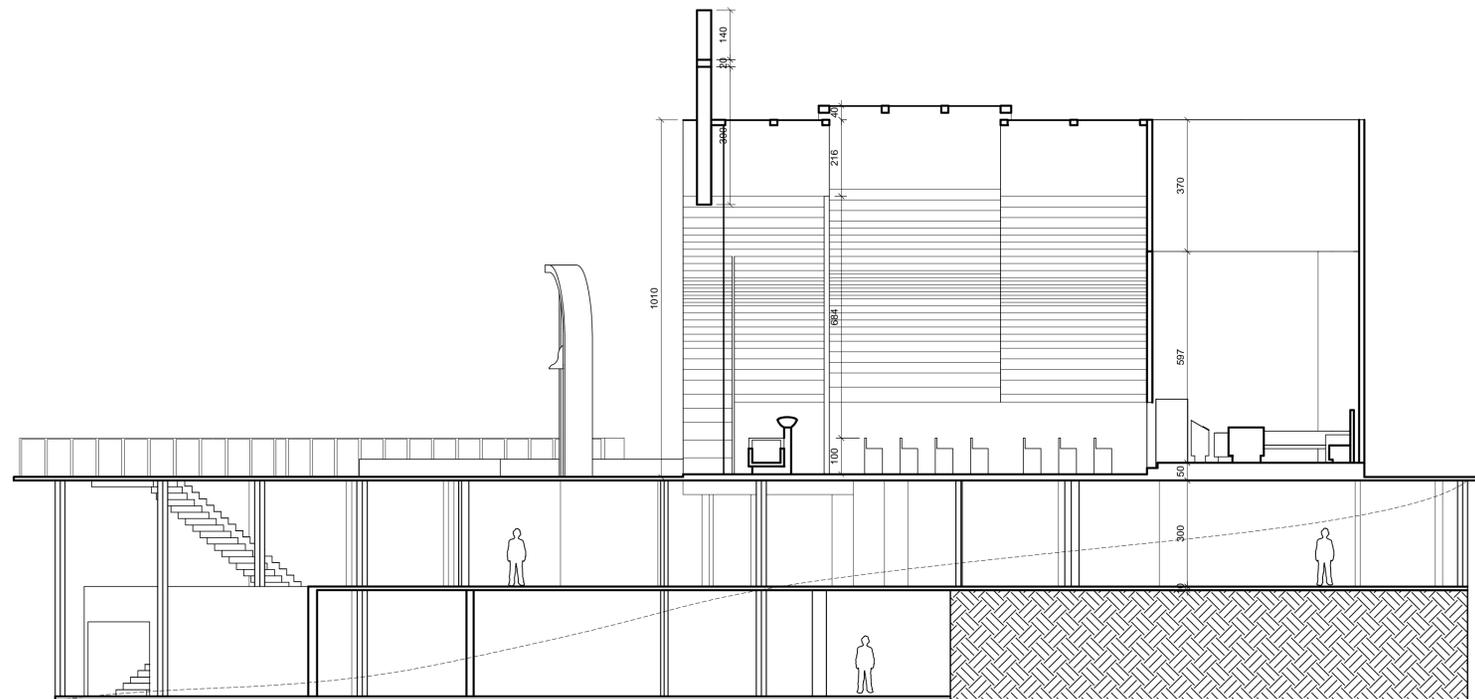

CORTE AC  
ESCALA 1/100

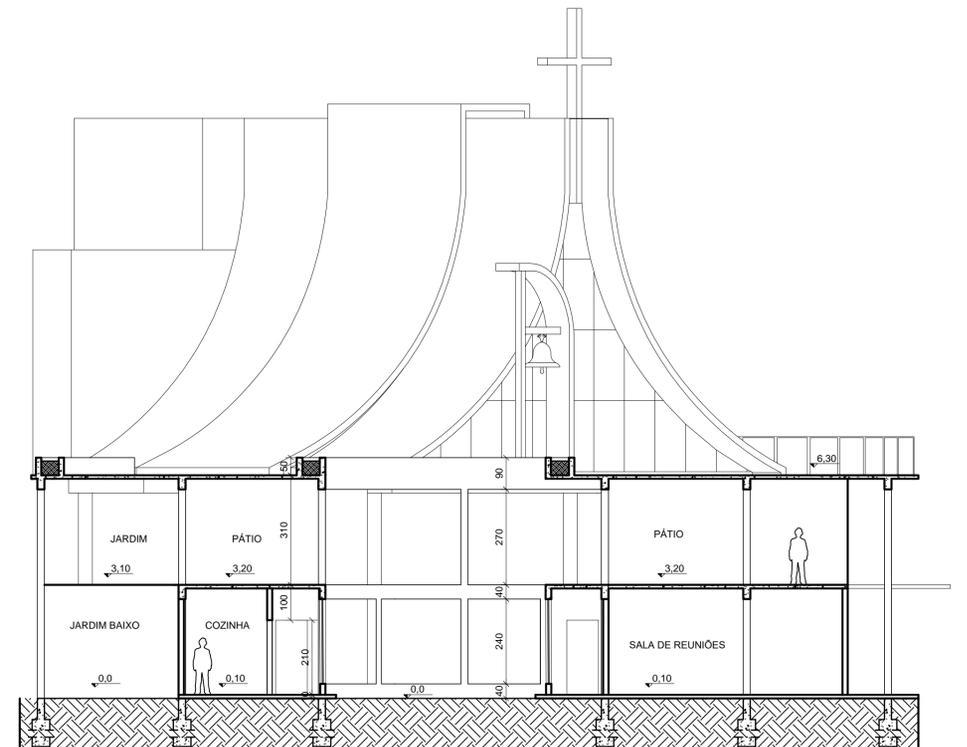

CORTE AB  
ESCALA 1/100

TRABALHO DE CONCLUSÃO DE CURSO - ANEXO

TÍTULO: O PAPEL DA IGREJA NA COMUNIDADE SOCIAL

CONTEÚDO:  
PLANTAS, CORTES, FACHADAS E DETALHES

ALUNO: GUSTAVO LOPES FERREIRA  
ORIENTADORA: PROF. M<sup>a</sup>. ALINE MATOS LEONEL ASSIS

DATA: NOV.2017	ESCALA(S): INDICADAS	FORMATO: A1	FOLHA: 05/05
-------------------	-------------------------	----------------	-----------------