



FACHADAS

5-6

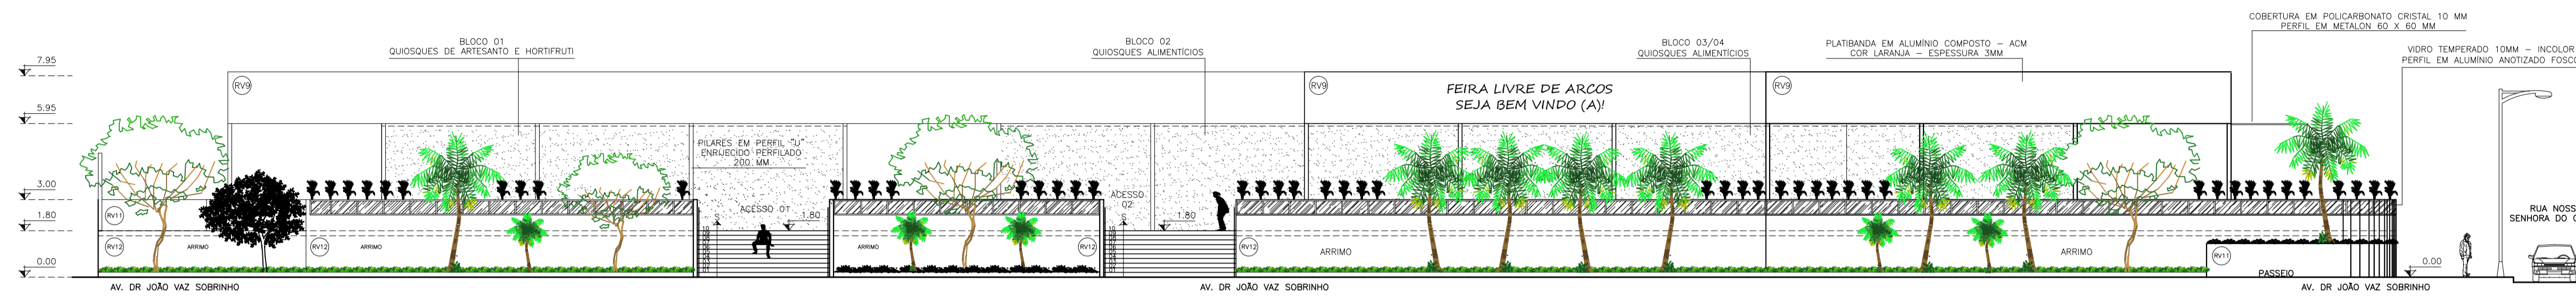


FACHADA PRINCIPAL - AVENIDA DR. JOÃO VAZ SOBRINHO / TRECHO I
ESC: 1:150
C.N.R: 0,00

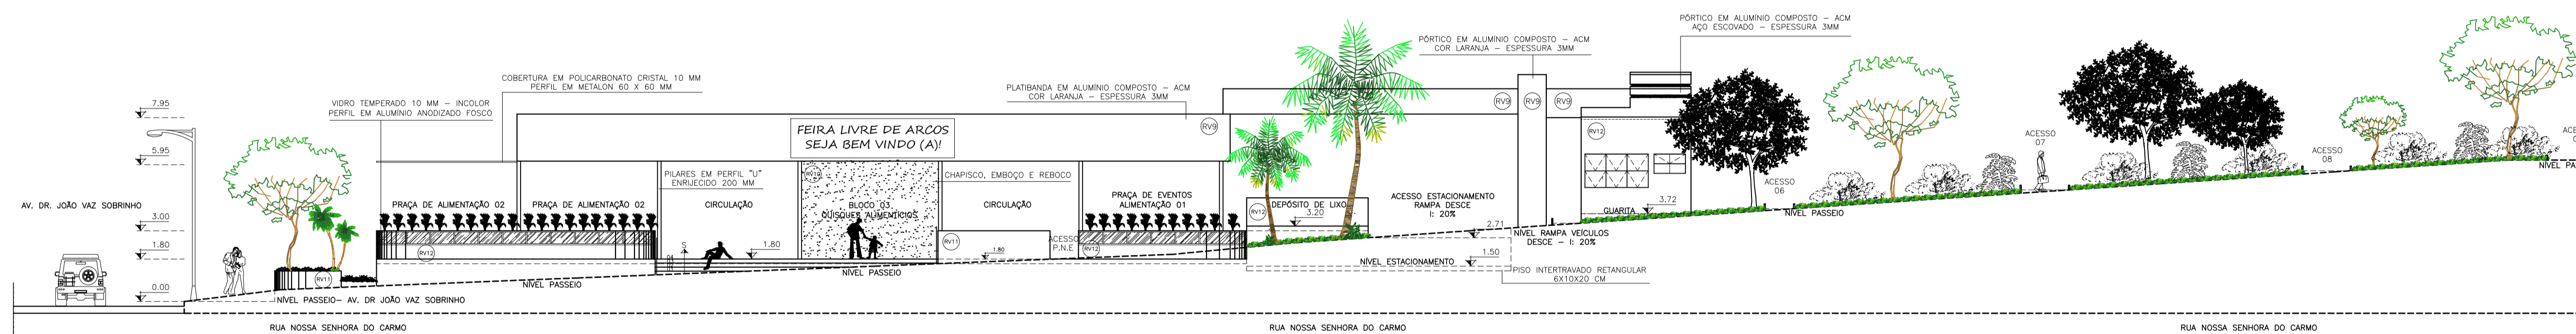


FACHADA SECUNDÁRIA - RUA NOSSA SENHORA DO CARMO
ESC: 1:150
C.N.R: 0,00




FACHADA 01 PRINCIPAL QUIOSQUE - MODELO PADRÃO
ESC: 1:75

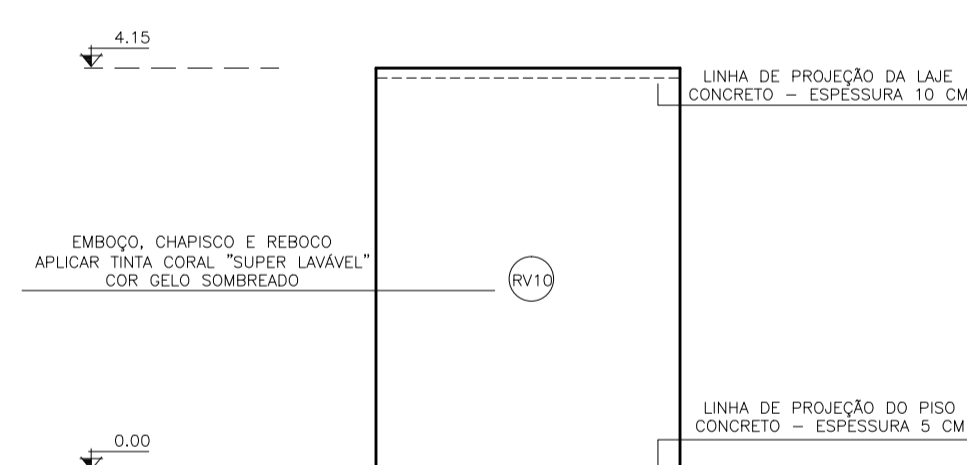


FACHADA 02, 03 E 04 - MODELO PADRÃO
ESC: 1:75

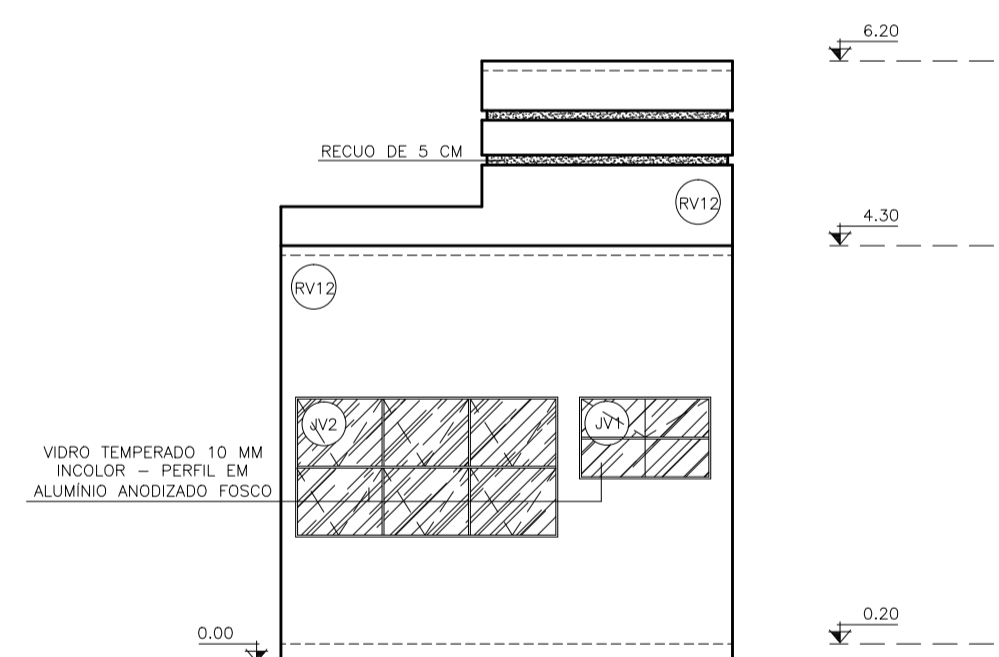


FACHADA 01 PRINCIPAL - GUARITA E MONITORAMENTO
ESC: 1:75

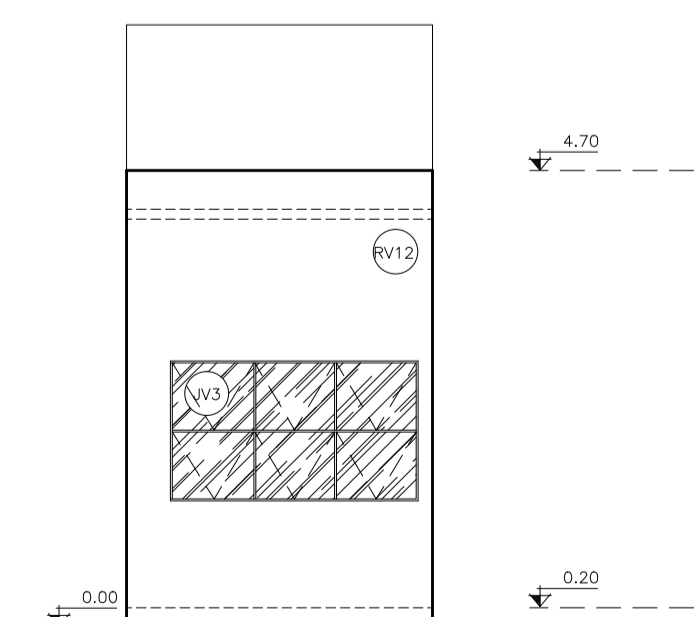

FACHADA 02 - GUARITA E MONITORAMENTO
ESC: 1:75

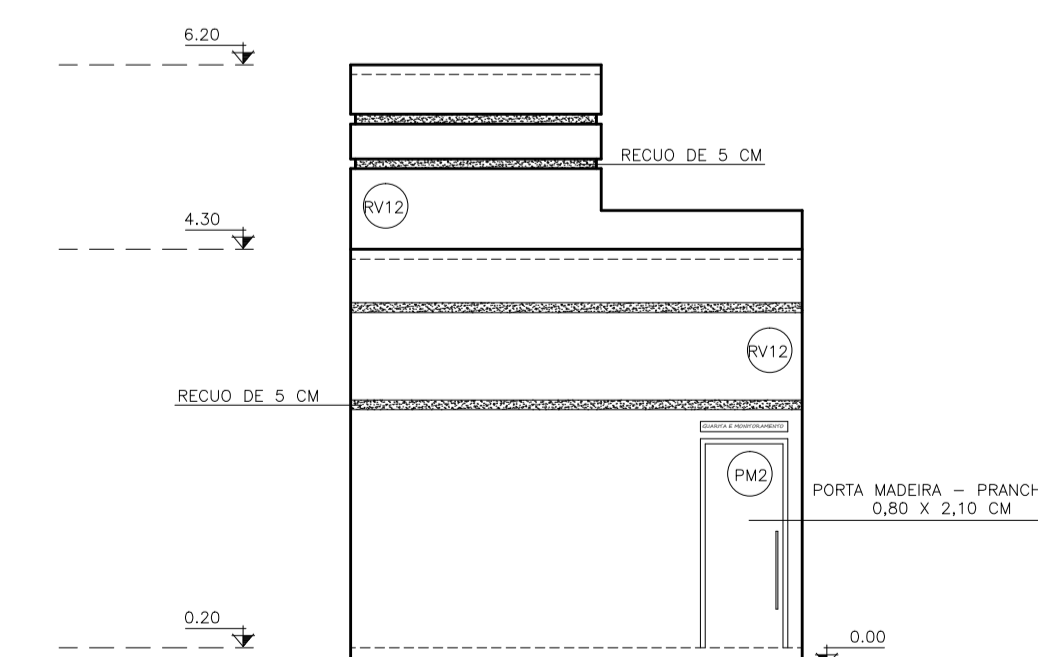

FACHADA 03 - GUARITA E MONITORAMENTO
ESC: 1:75

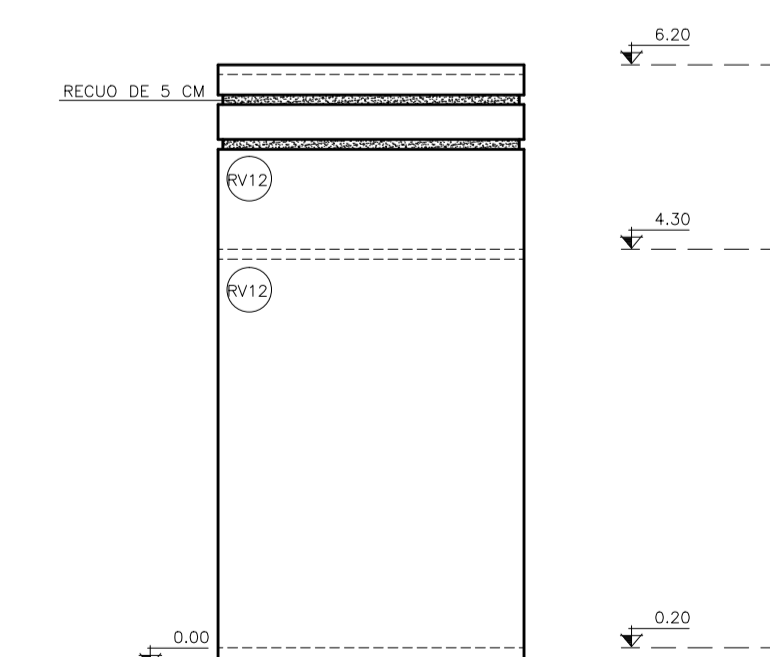

FACHADA 04 - GUARITA E MONITORAMENTO
ESC: 1:75

ISABELLA CRISTINA GOMES DE CAMARGOS

- TRABALHO DE CONCLUSÃO DE CURSO - "FEIRA LIVRE: A IMPORTÂNCIA DE UMA NOVA PROPOSTA DE IMPLANTAÇÃO PARA O MUNICÍPIO DE ARCOS/MG"
- ORIENTADORA: MÁRCIA ORDONES LEMOS SALÉH
- CENTRO UNIVERSITÁRIO DE FORMIGA/UNIFOR - MG - 2017