




FACHADA FRONTAL ESCOLA DE MÚSICA
 ESCALA 1:100

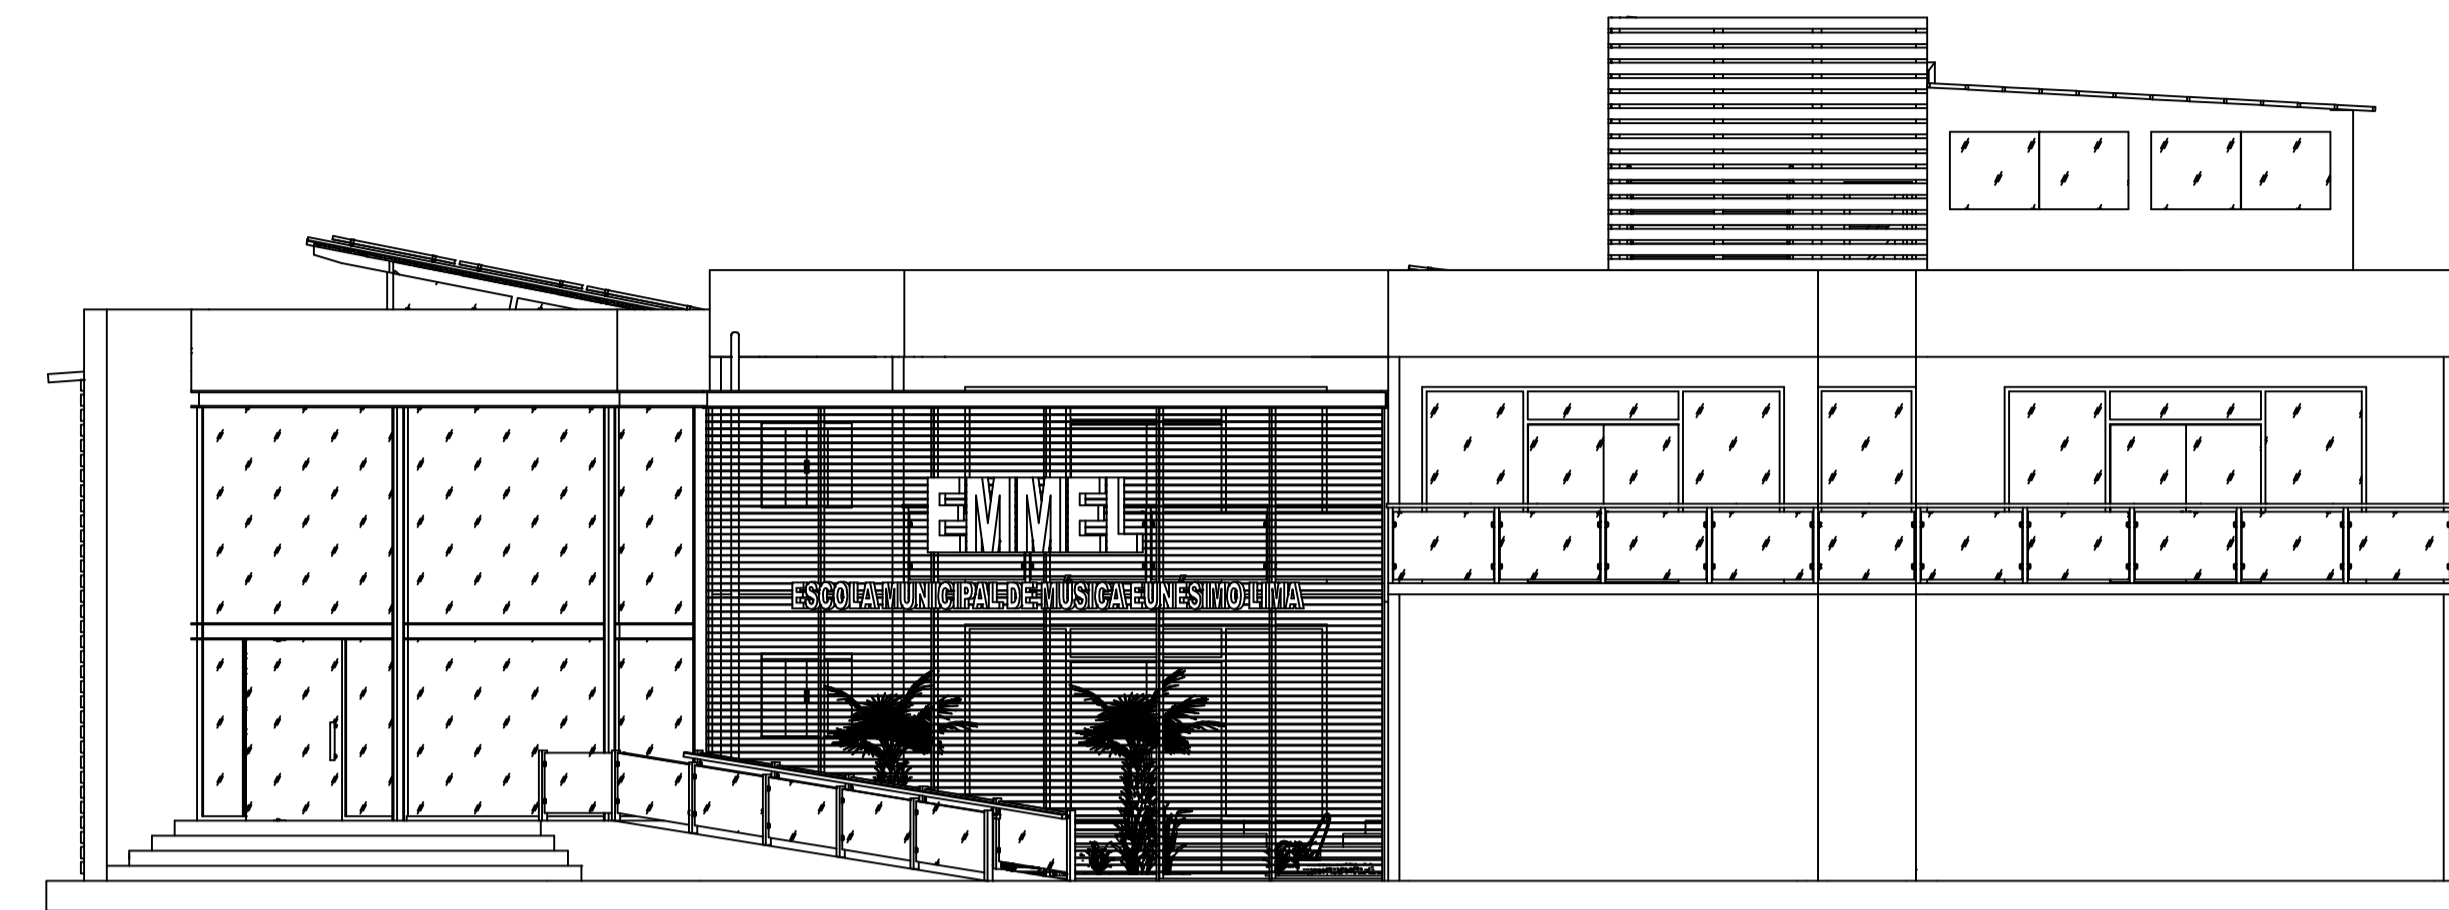

FACHADA LATERAL DIREITA ESCOLA DE MÚSICA
 ESCALA 1:100

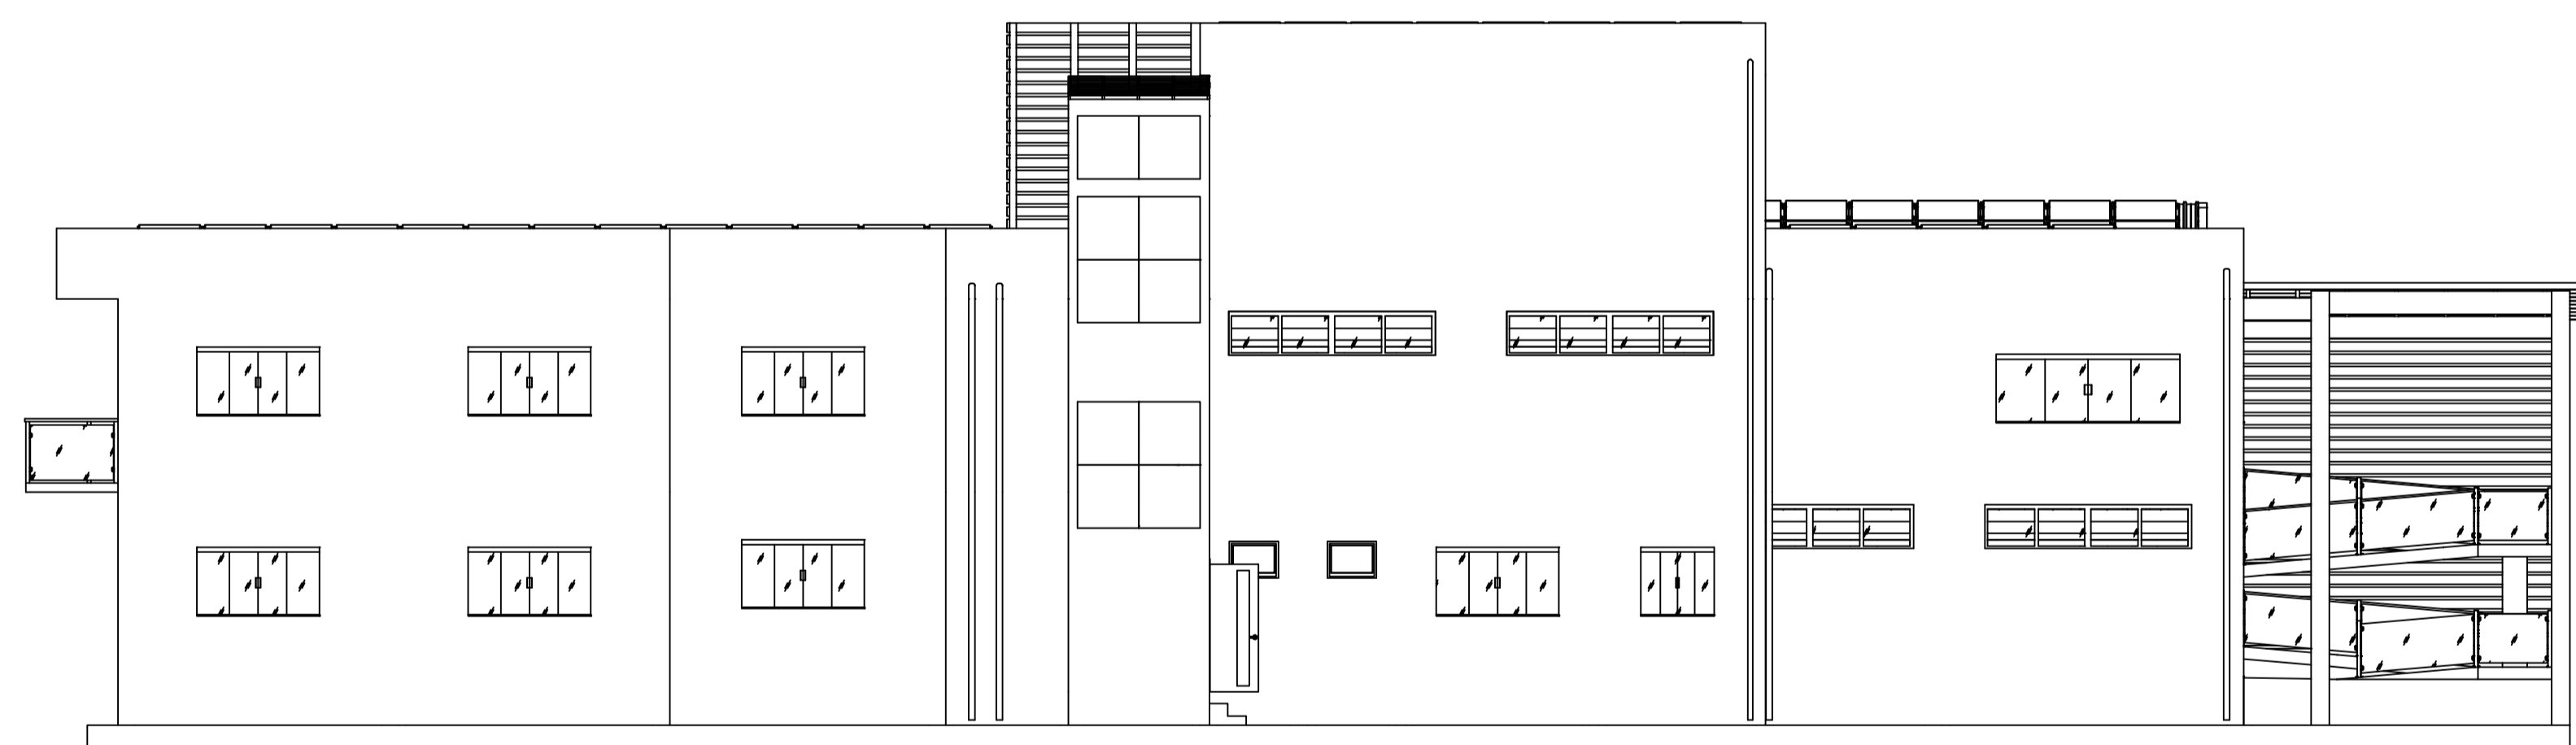

FACHADA POSTERIOR ESCOLA DE MÚSICA
 ESCALA 1:100

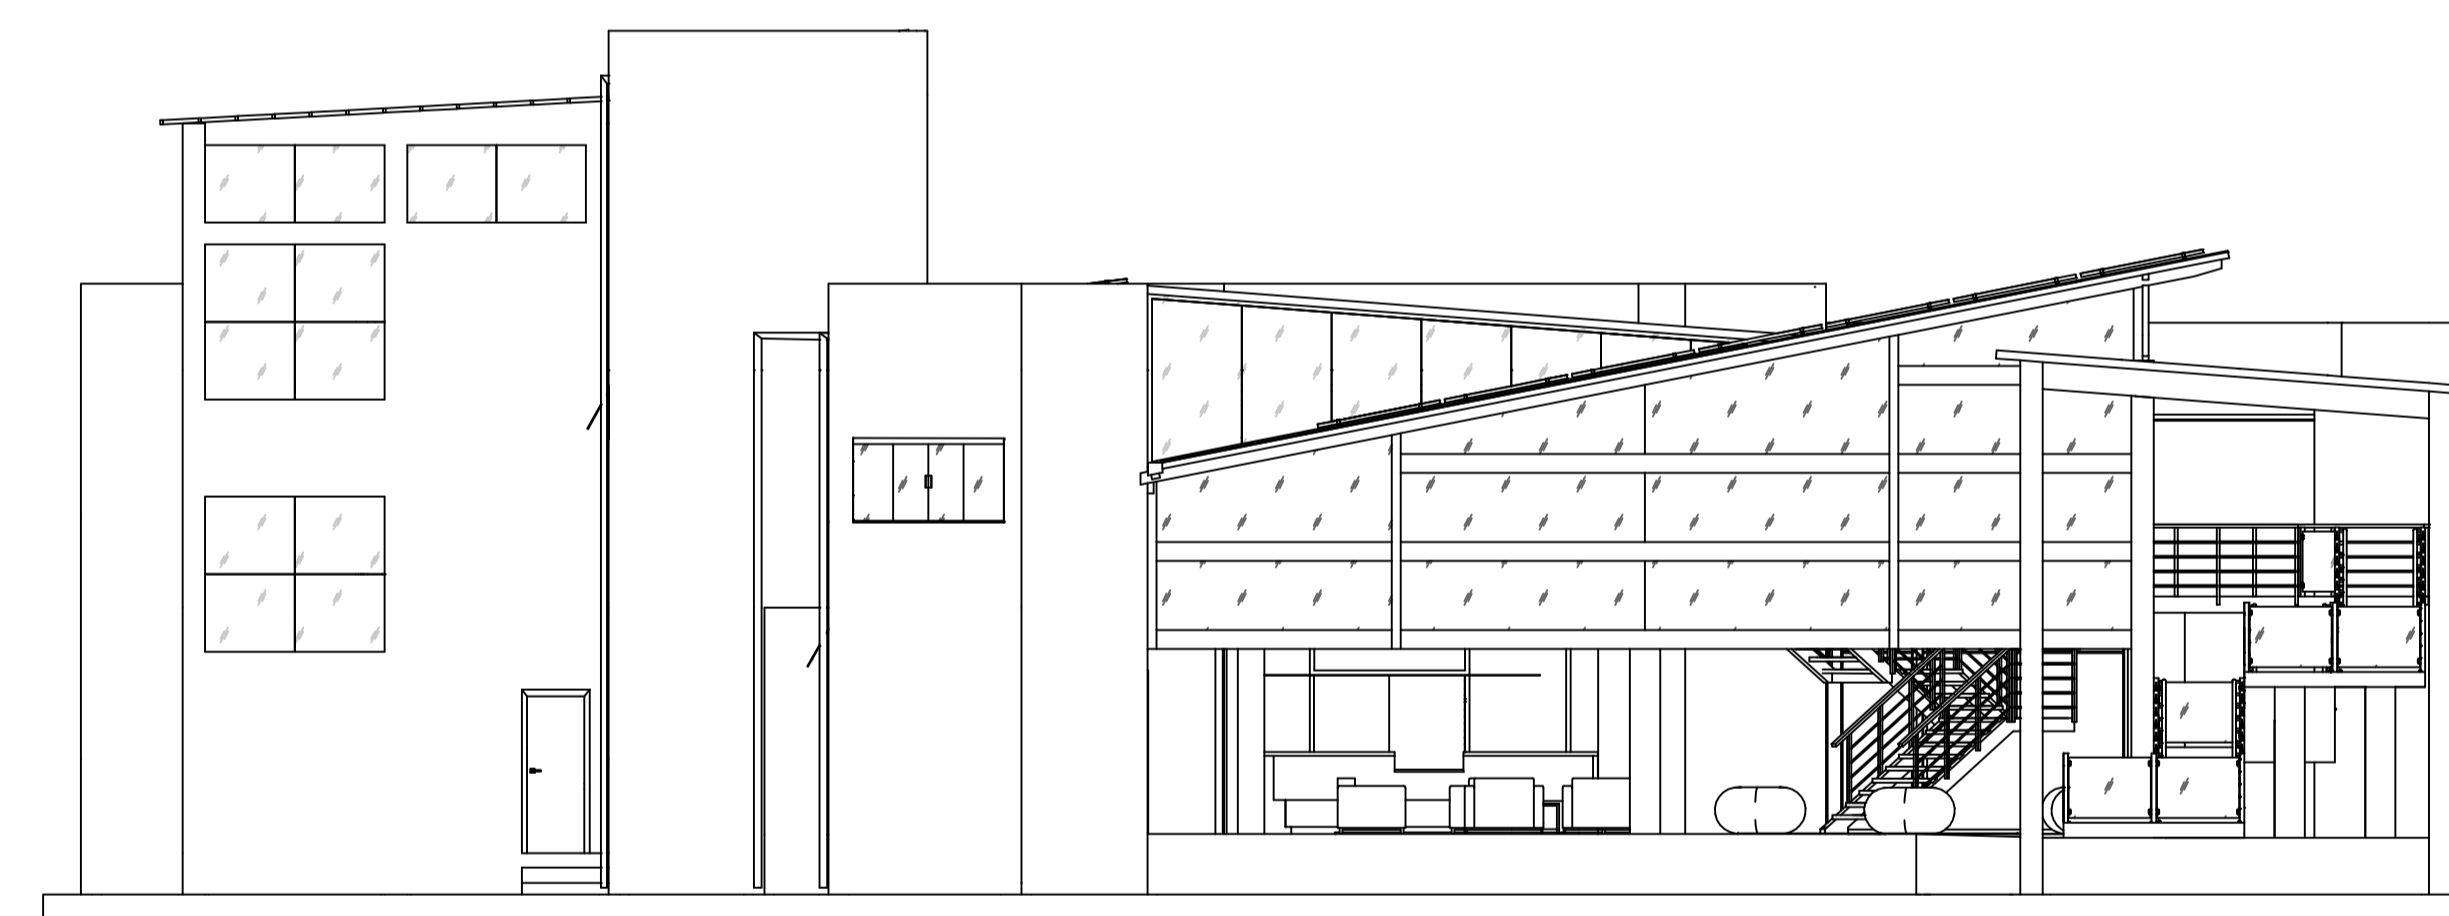

FACHADA LATERAL ESQUERDA ESCOLA DE MÚSICA
 ESCALA 1:100

TCC - PROPOSIÇÃO

TÍTULO:
 PROPOSTA PARA NOVA SEDE DA ESCOLA MUNICIPAL DE
 MÚSICA EUNÉSIMO LIMA DE FORMIGA-MG.

DESENHO:
 FACHADAS ESCOLA DE MÚSICA

ALUNO:
 LEANDRO MARTINS DA SILVA

ORIENTADORA:
 MS. MÁRCIA ORDONES LEMOS SALÉH

DATA: 31-10-2017 ESCALA: 1:100 FOLHA: 5/8