




FACHADA FRONTAL AUDITÓRIO  
 ESCALA 1:100

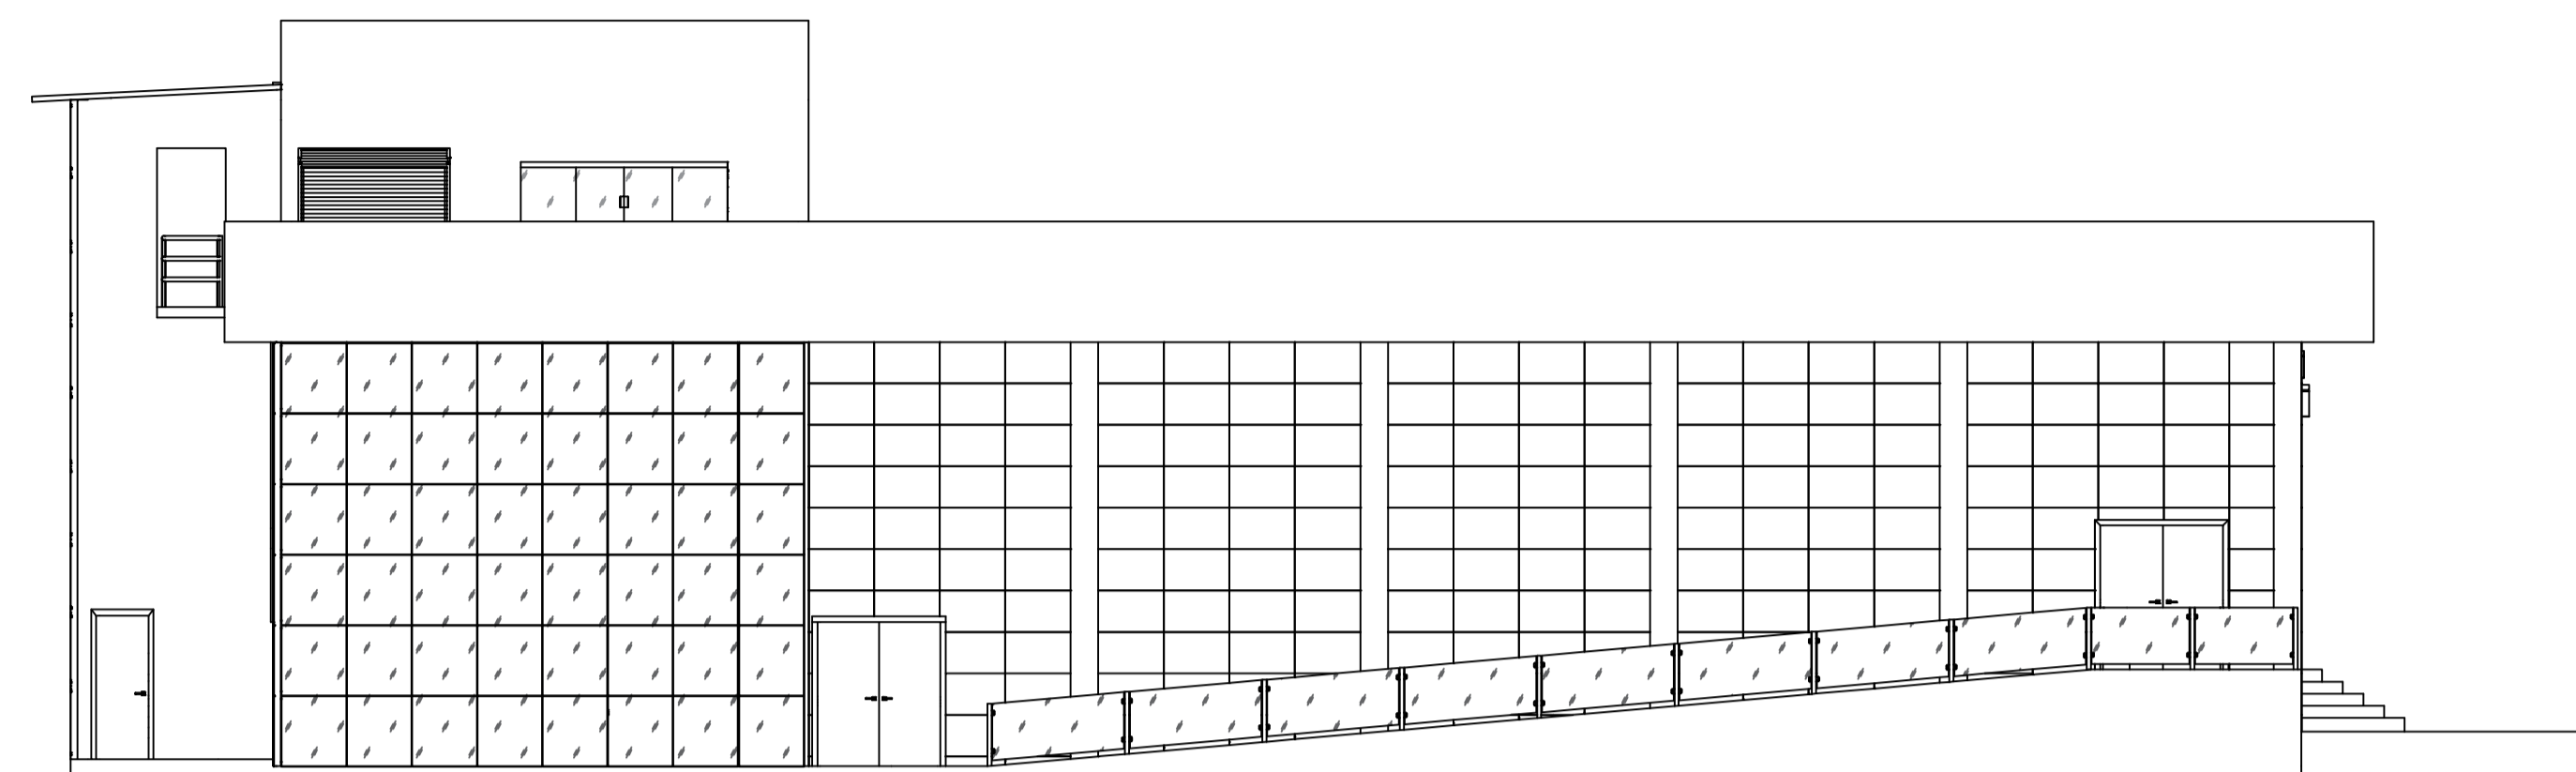

FACHADA LATERAL ESQUERDA AUDITÓRIO  
 ESCALA 1:100

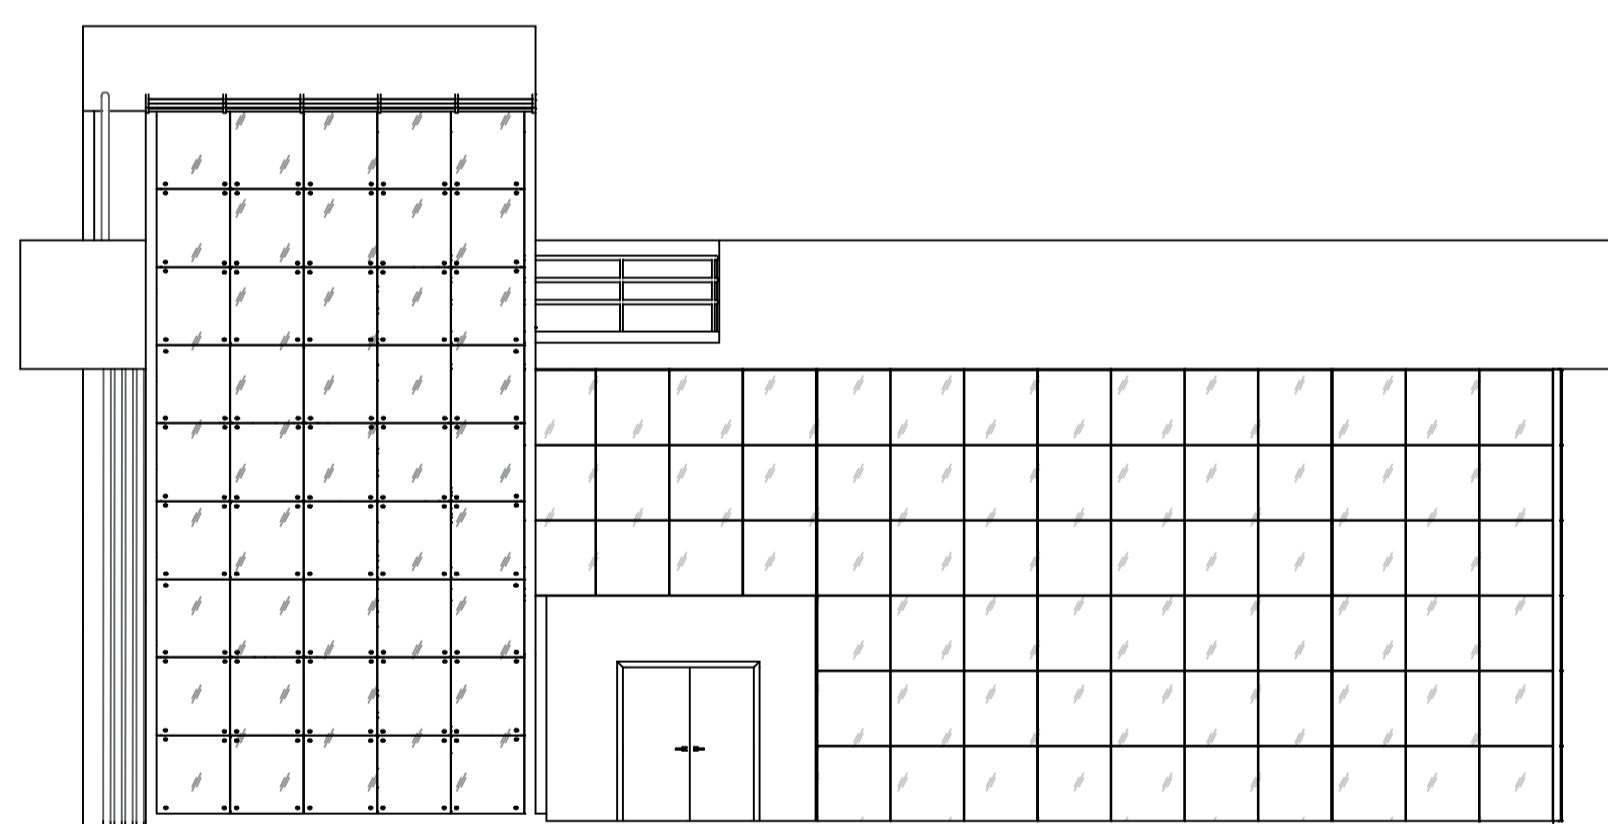

FACHADA POSTERIOR AUDITÓRIO  
 ESCALA 1:100

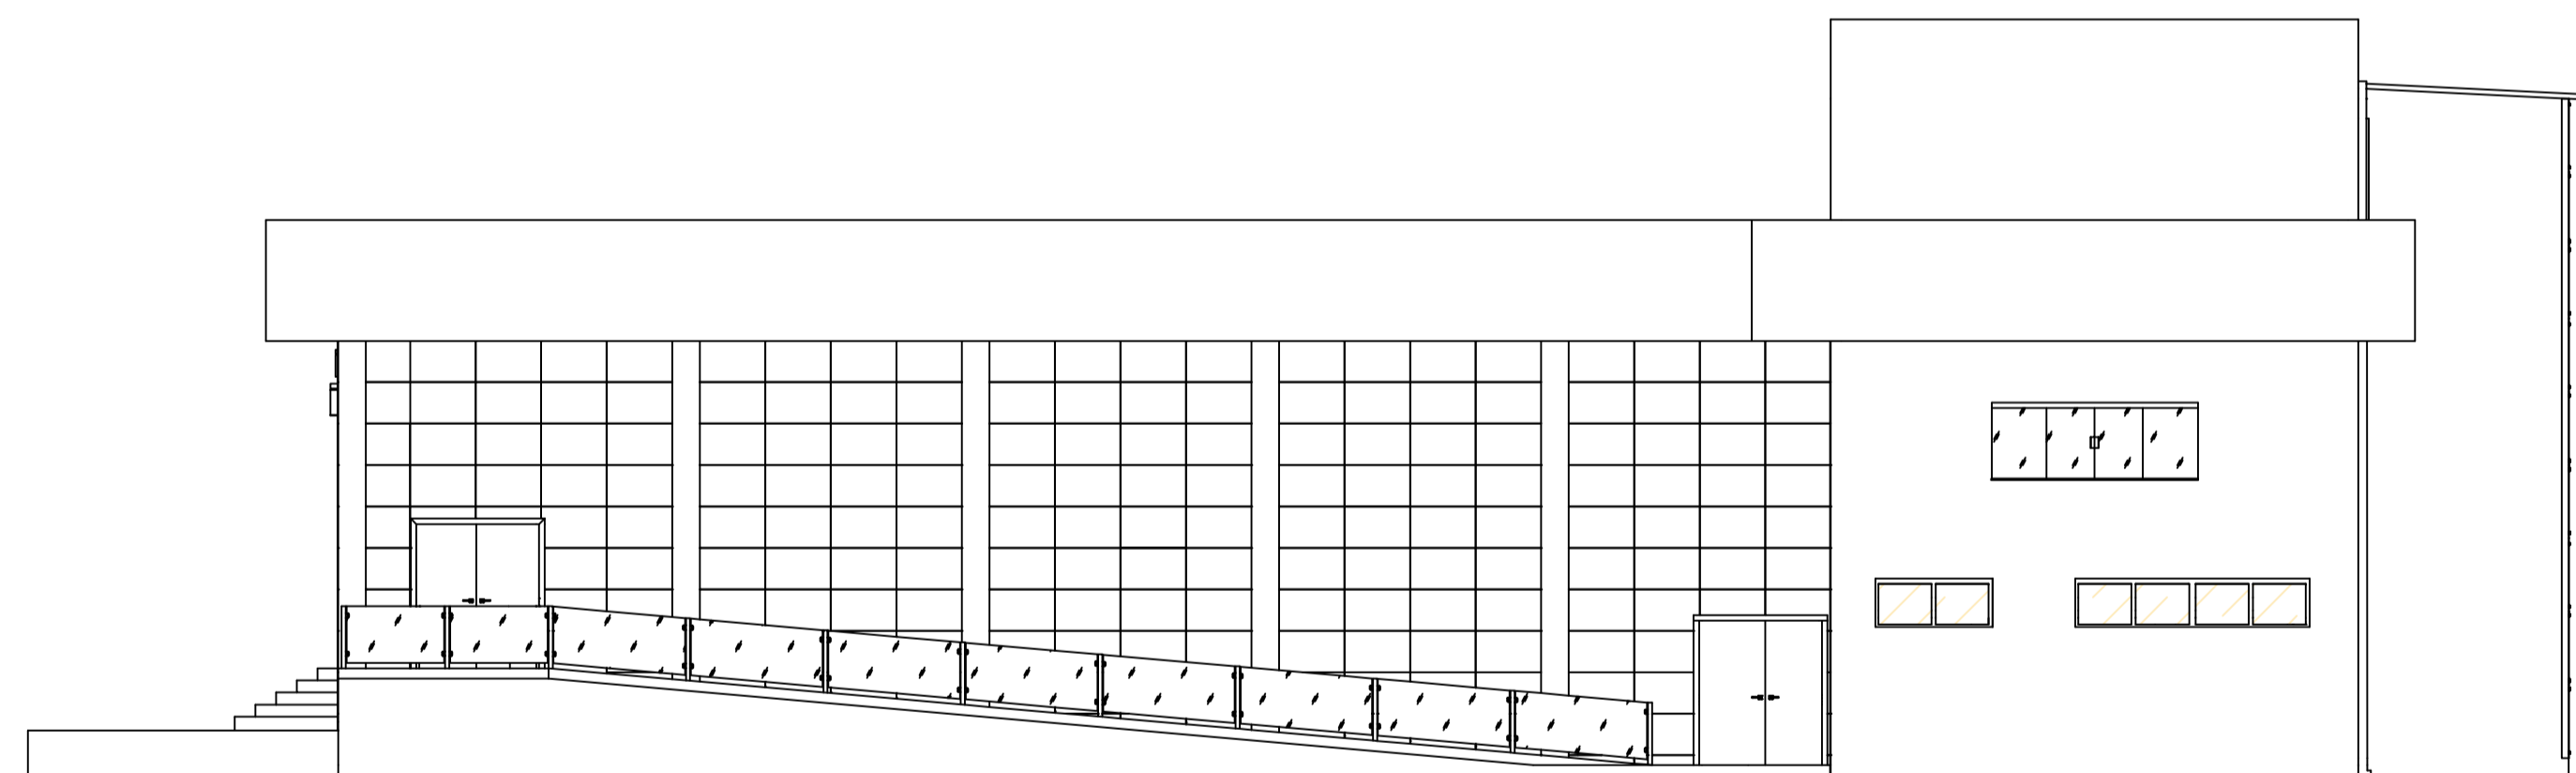

FACHADA LATERAL DIREITA AUDITÓRIO  
 ESCALA 1:100

TCC - PROPOSIÇÃO

TÍTULO:  
 PROPOSTA PARA NOVA SEDE DA ESCOLA MUNICIPAL DE  
 MÚSICA EUNÉSIMO LIMA DE FORMIGA-MG.

DESENHO:  
 FACHADAS AUDITÓRIO

ALUNO:  
 LEANDRO MARTINS DA SILVA

ORIENTADORA:  
 MS. MÁRCIA ORDONES LEMOS SALÉH

DATA: 31-10-2017    ESCALA: 1:100    FOLHA: 6/8