instalação arquitetônica para uma sede do pelotão do corpo de bombeiros militar em campo belo-mg

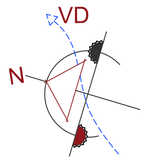

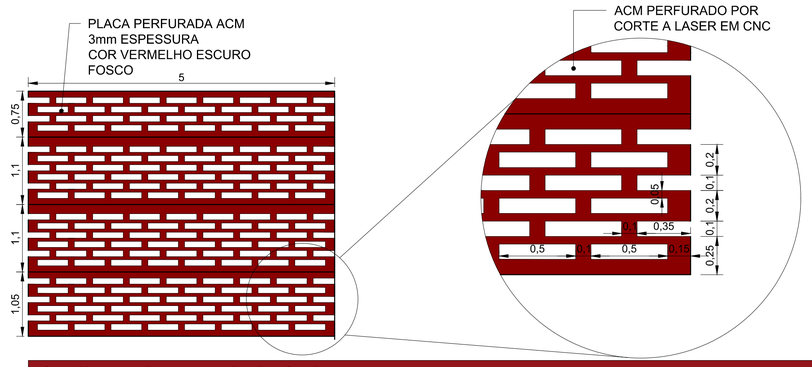

detalhe 1 - placa acm fachada | escala 1/50 escala 1/20

detalhe 2 - janela padrão | escala 1/20

QUADRO DE ESQUADRIAS			
ESQUADRIA		DIMENSÕES	TIPO
JANELAS	J1	1,20 x 1,00 / 1,10	CORRER
	J2	1,20 x 0,60 / 1,80	MAXIM-AR
	J3	2,20 x 0,60 / 1,80	MAXIM-AR
PORTAS	P1	0,80 x 2,10	ABRIR
	P2	0,60 x 2,10	ABRIR
	P3	1,20 x 2,10	ABRIR
	P4	2,50 x 2,50	CORRER
	P5	0,80 x 2,10	CORRER

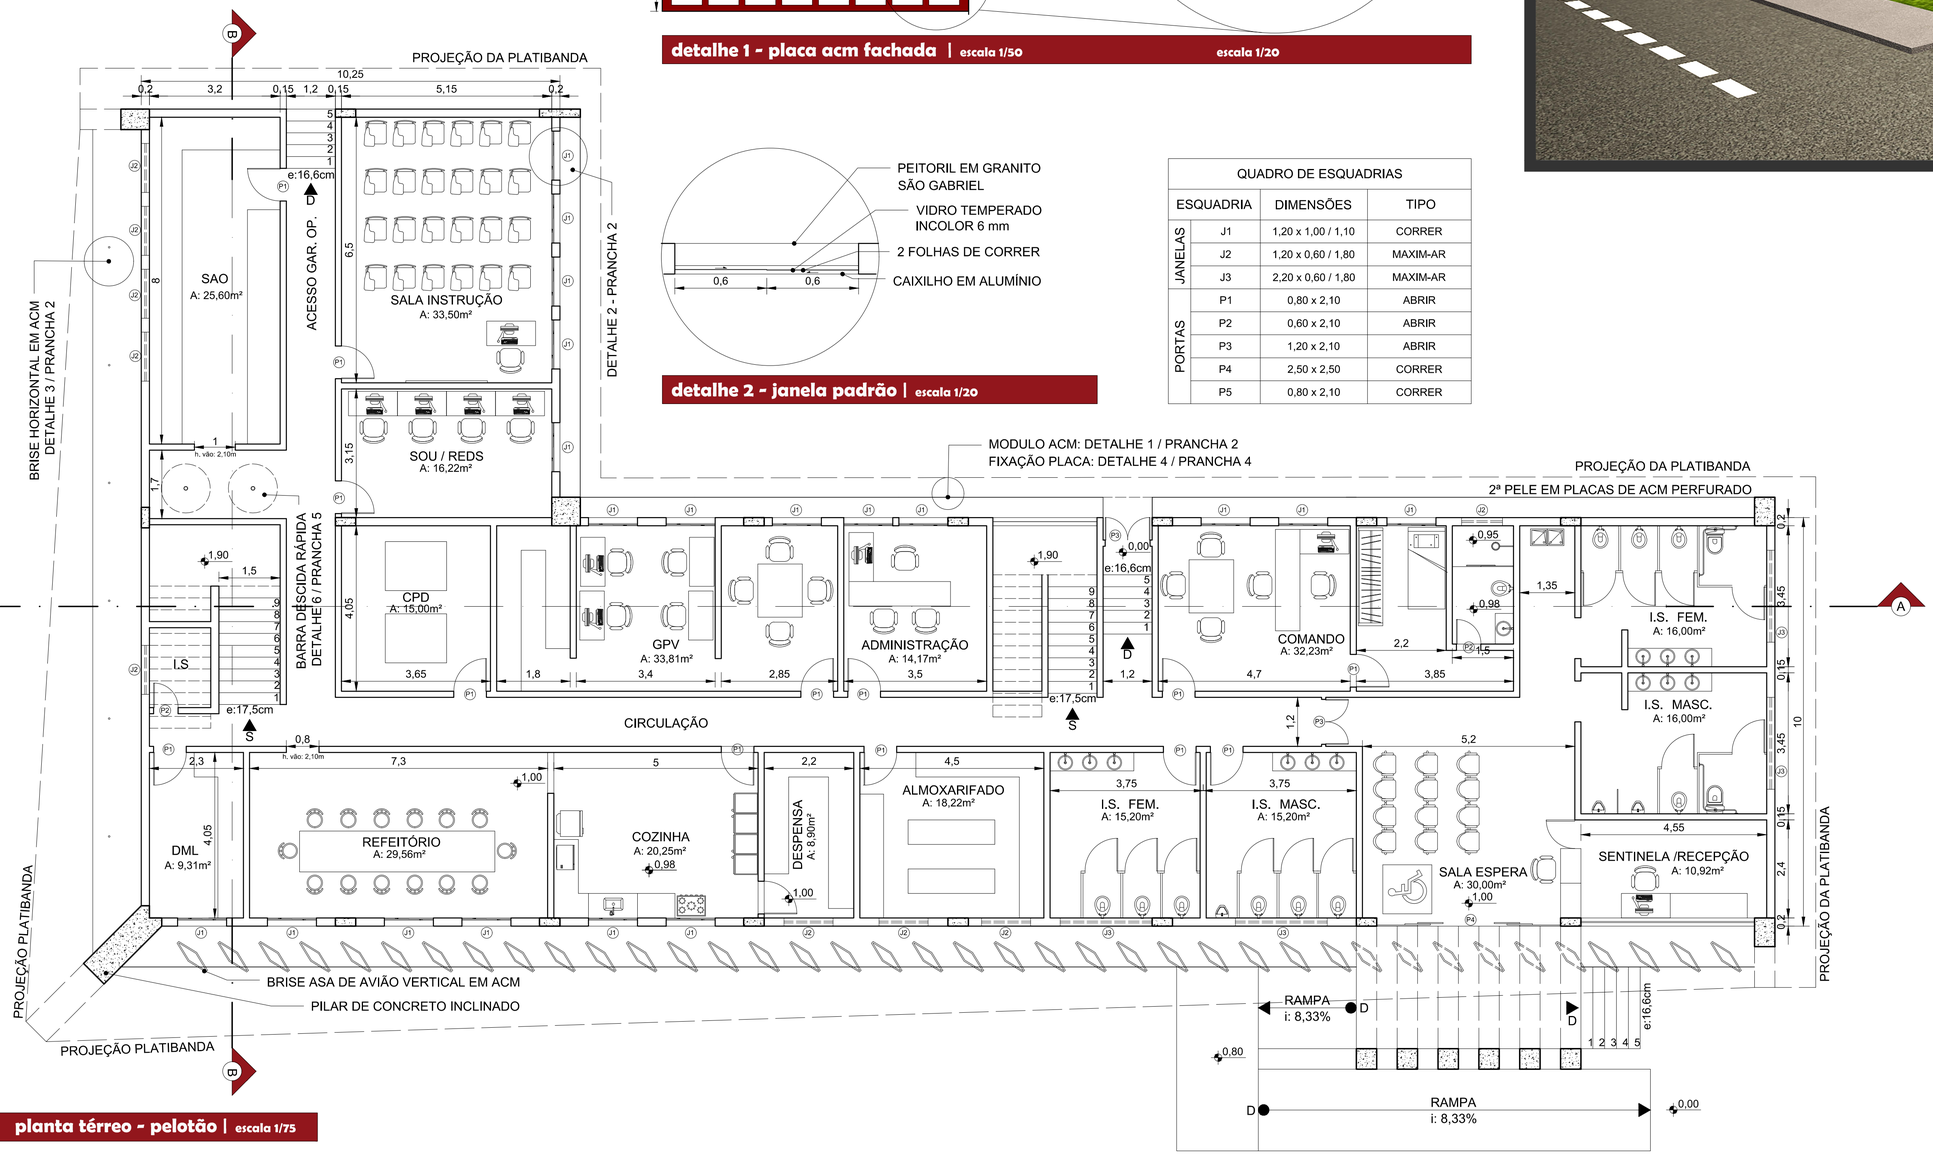

planta térreo - pelotão | escala 1/75

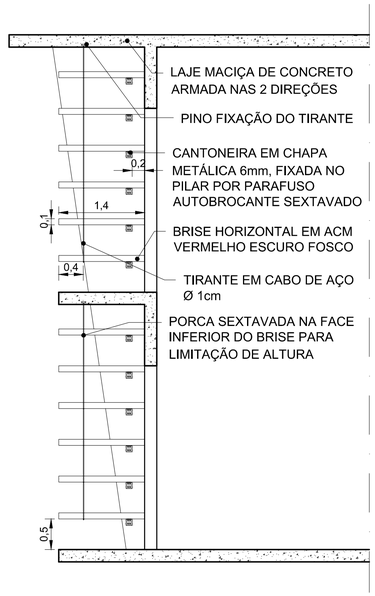

detalhe 3 - fixação brise horizontal | escala 1/50

1 2 3 4 5 6

trabalho de conclusão de curso arquitetura e urbanismo | unifor mg | 2017

DISCENTE: Lucas Batista Souza
ORIENTADORA: Karla C. G. de Carvalho