



instalação arquitetônica para uma sede do pelotão do corpo de bombeiros militar em campo belo-mg

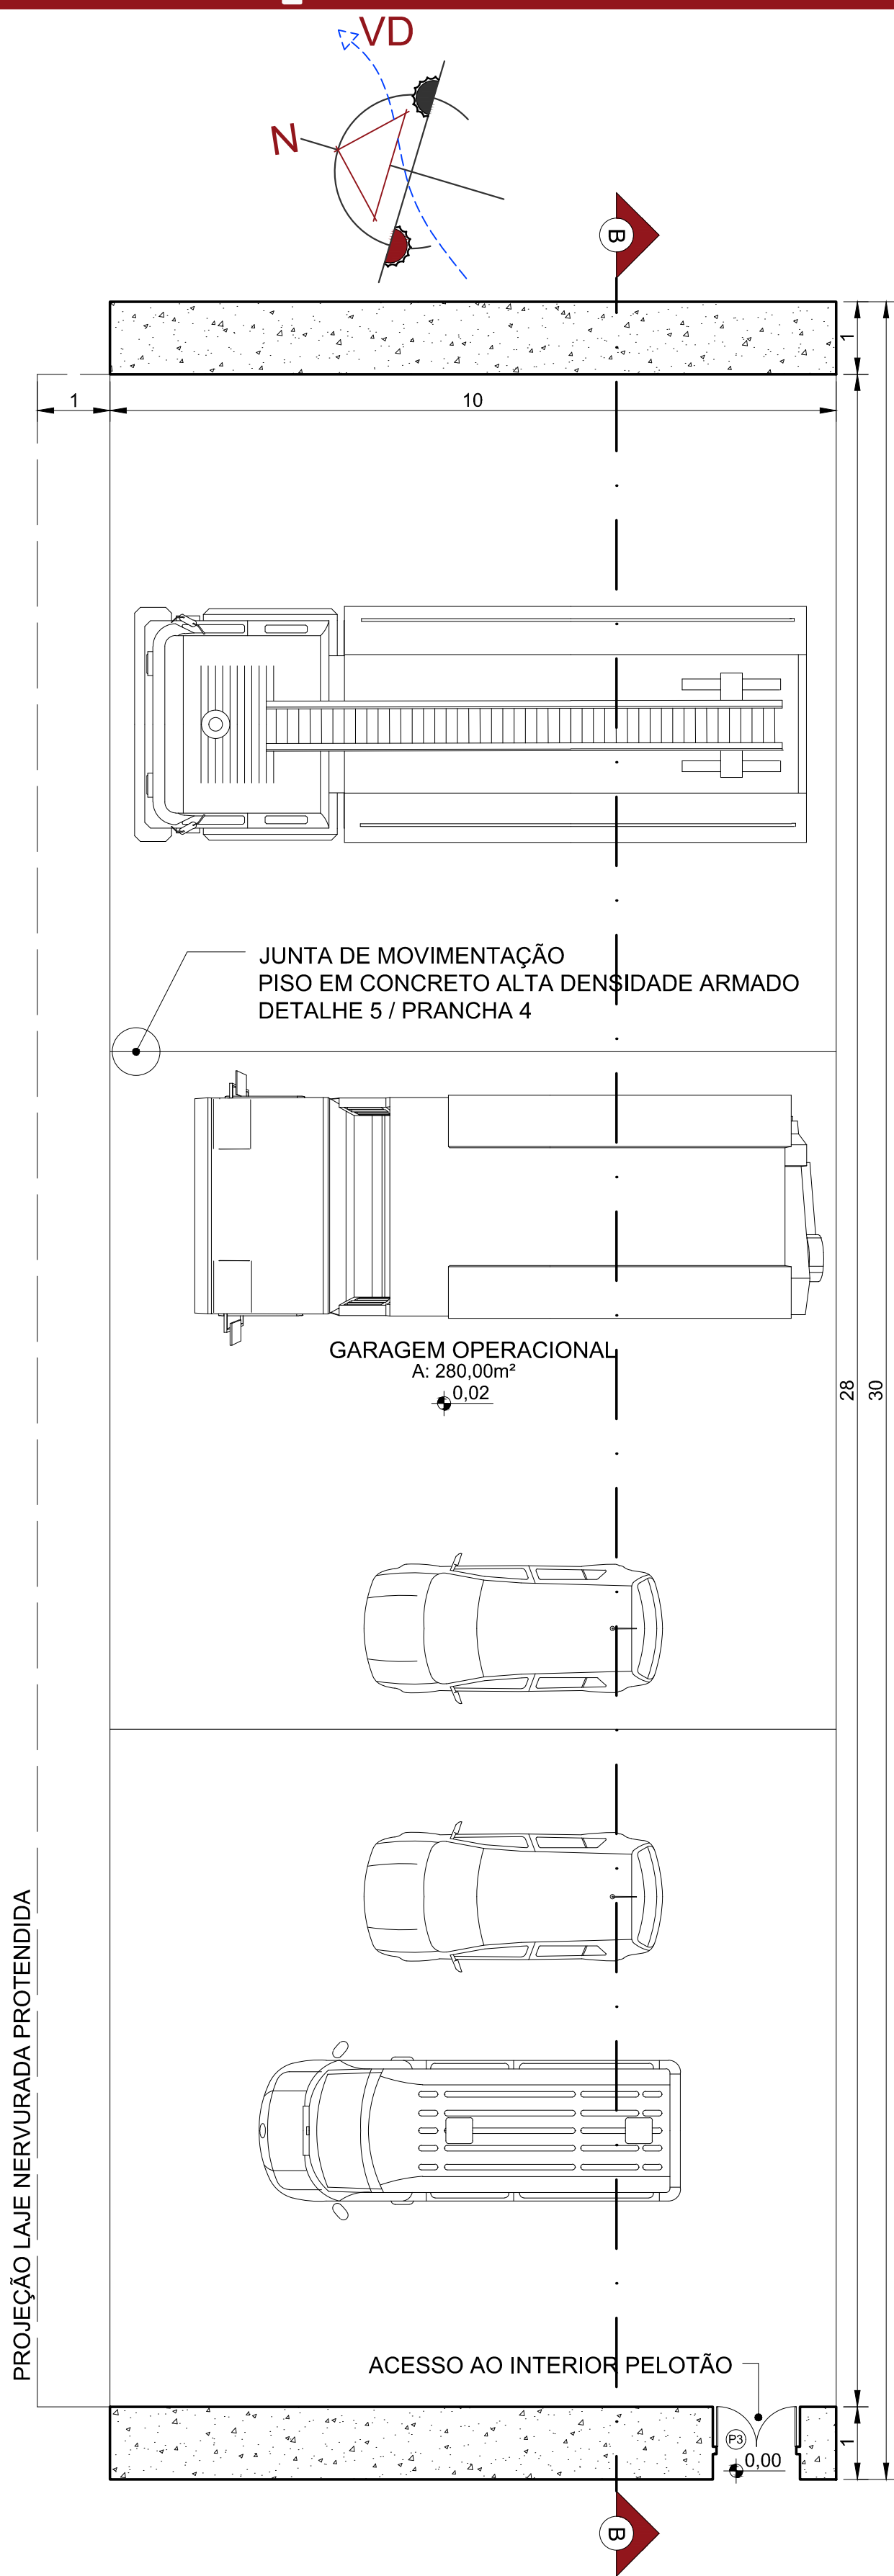

planta garagem operacional - pelotão | escala 1/75



detalhe 4 - fixação placa perfurada em acm | escala 1/20

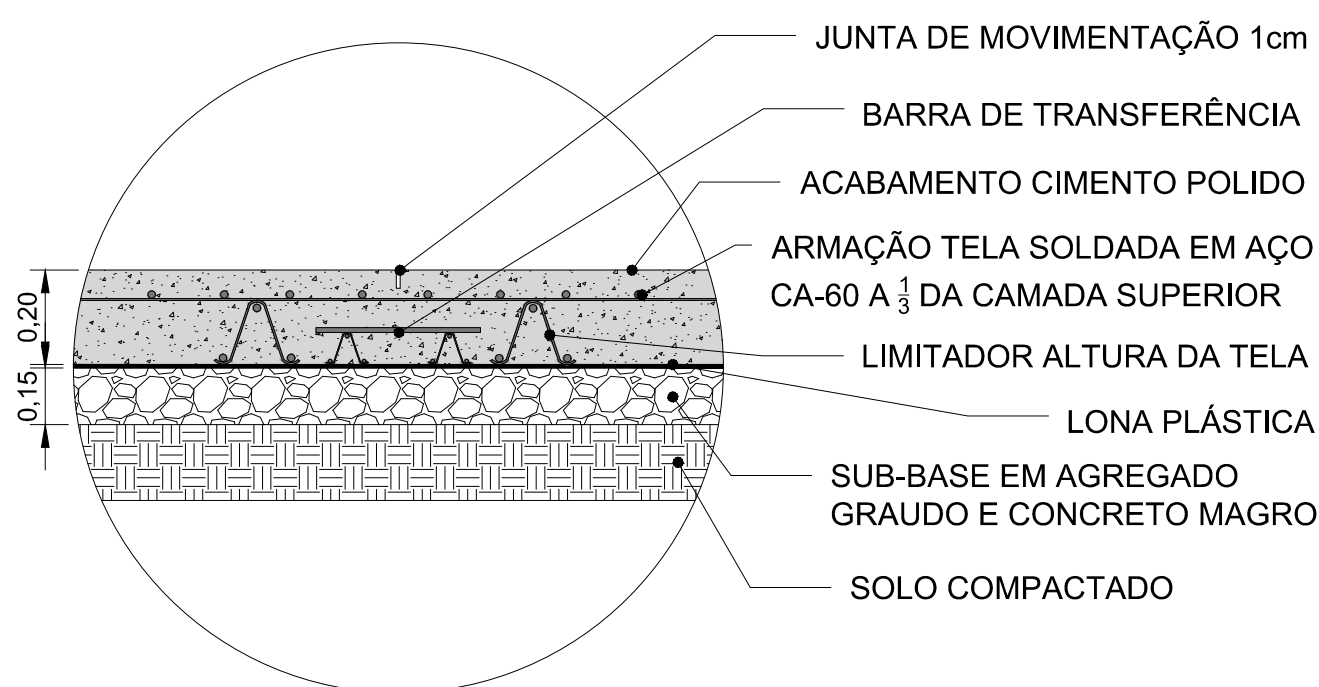

detalhe 5 - piso garagem operacional em CAD armado | escala 1/20

