



instalação arquitetônica para uma sede do pelotão do corpo de bombeiros militar em campo belo-mg

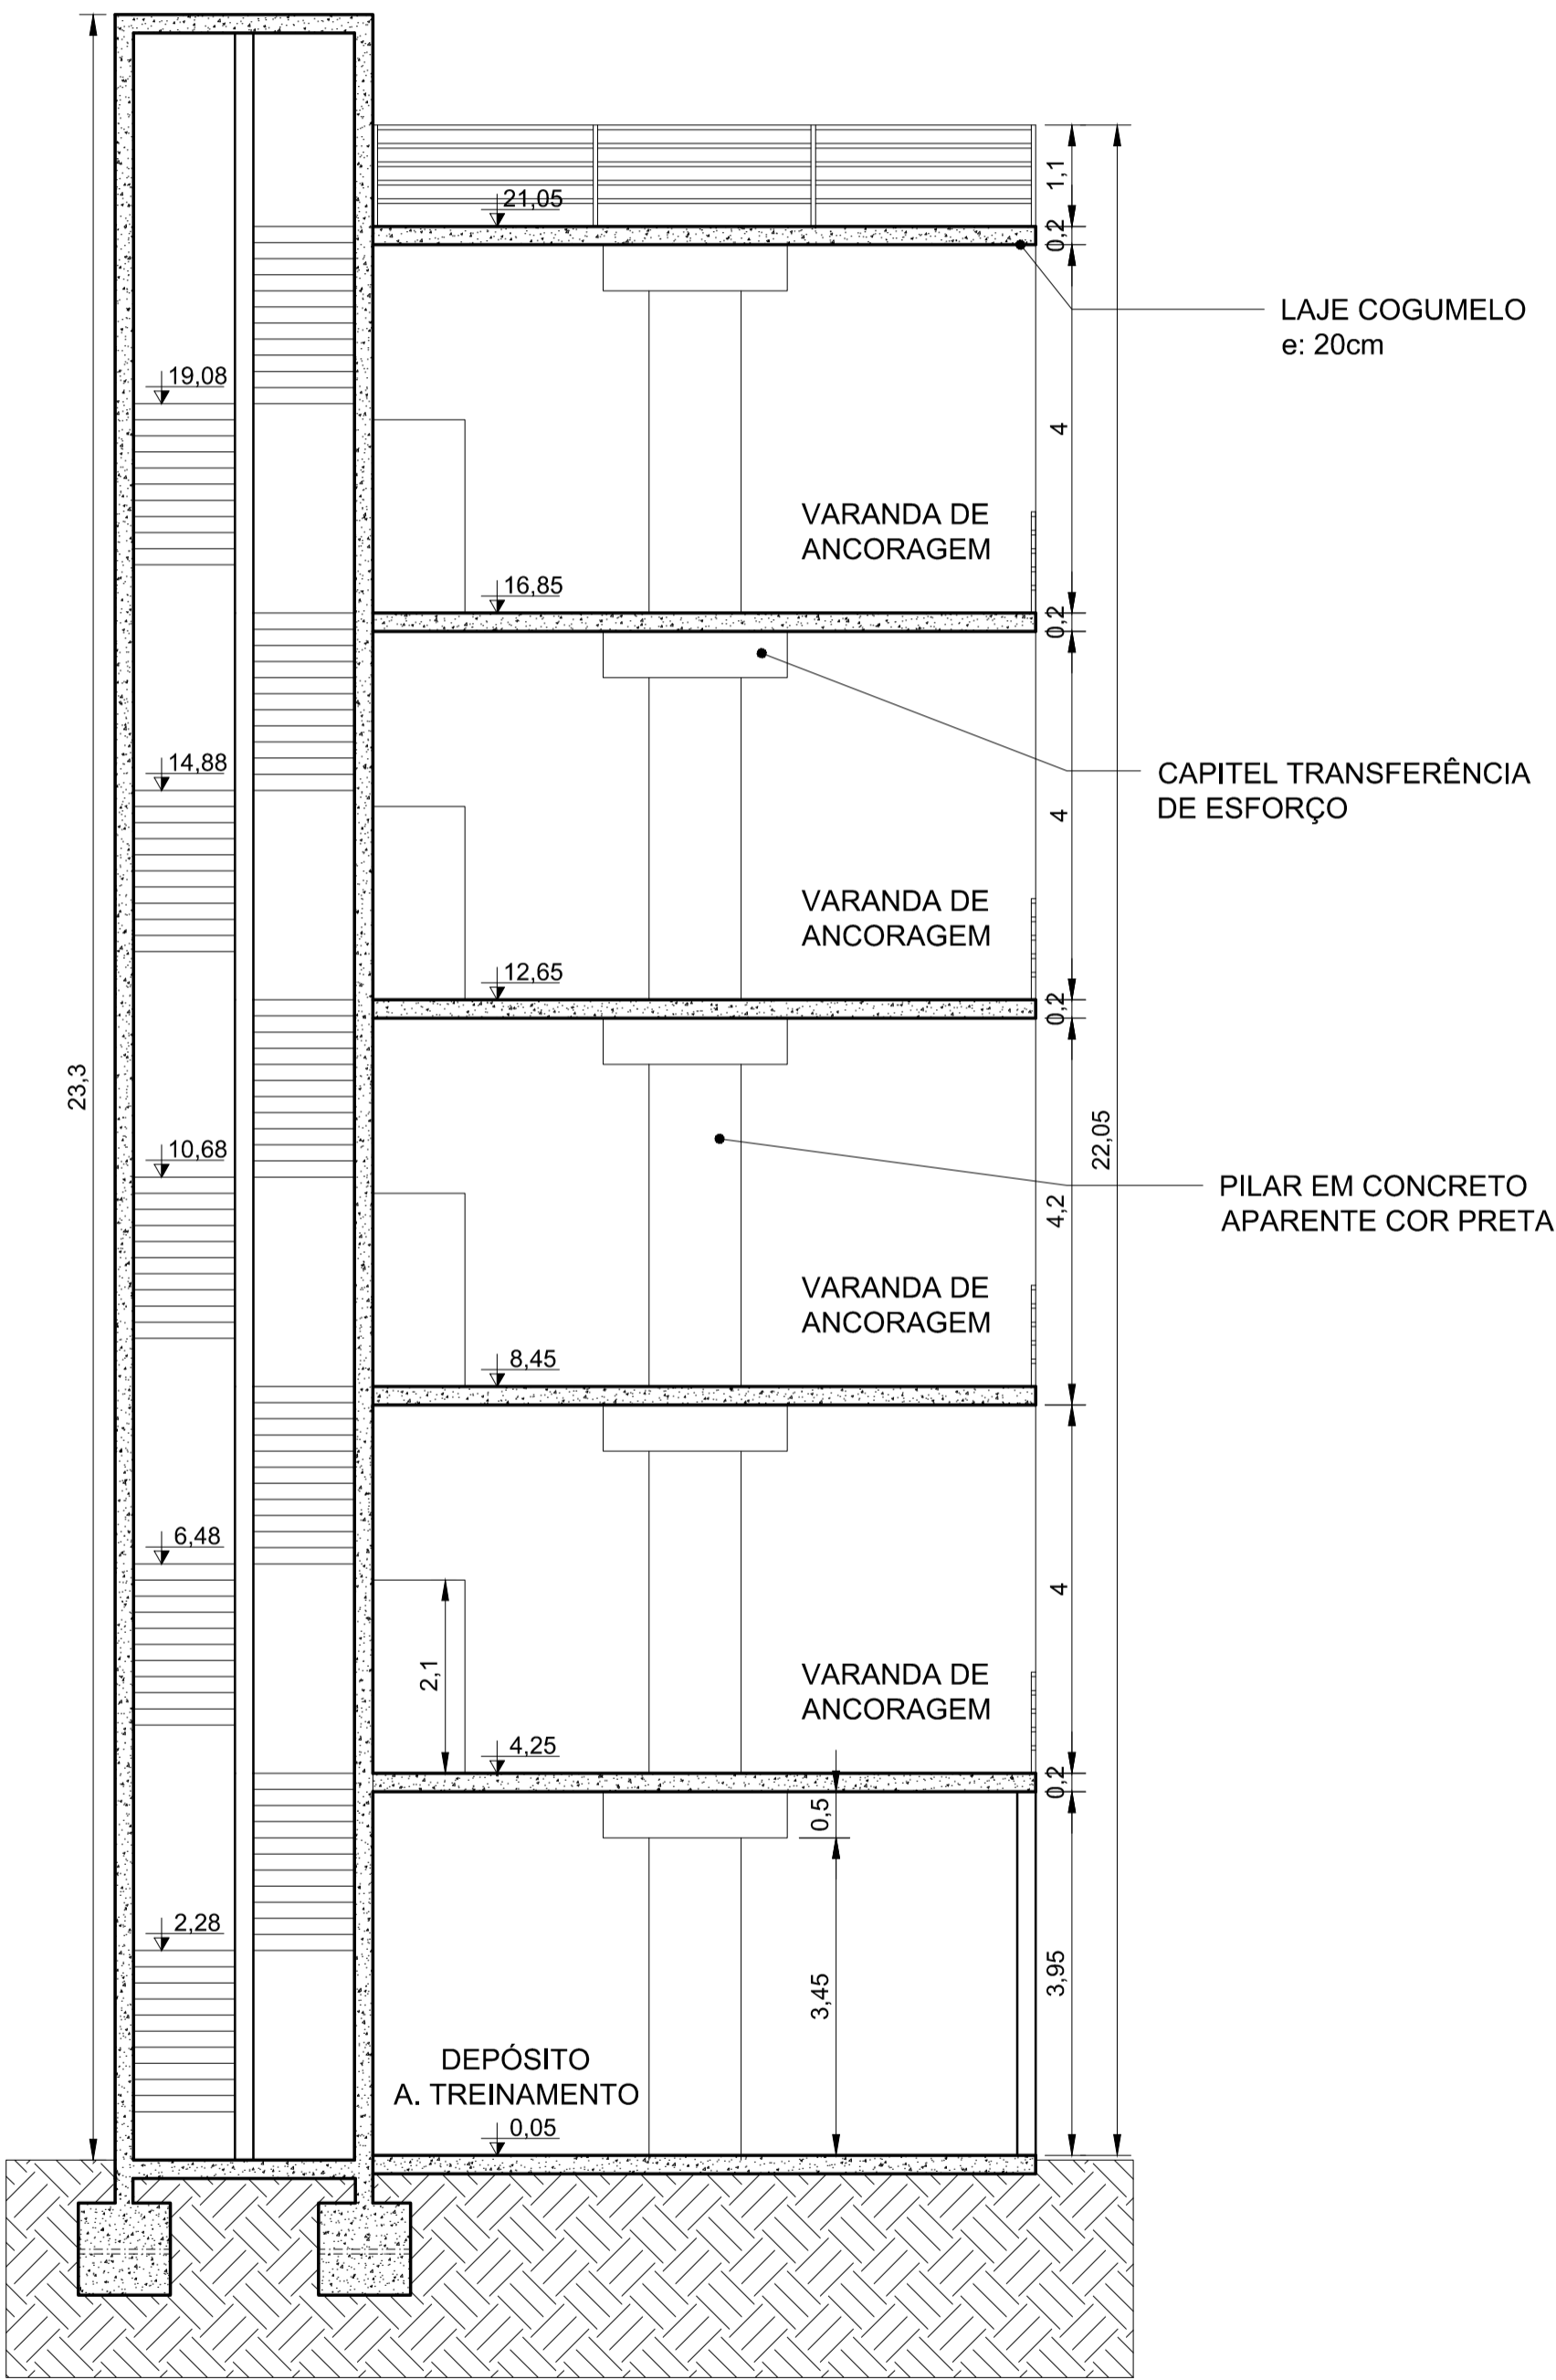

corte CC - torre treinamento | escala 1/75

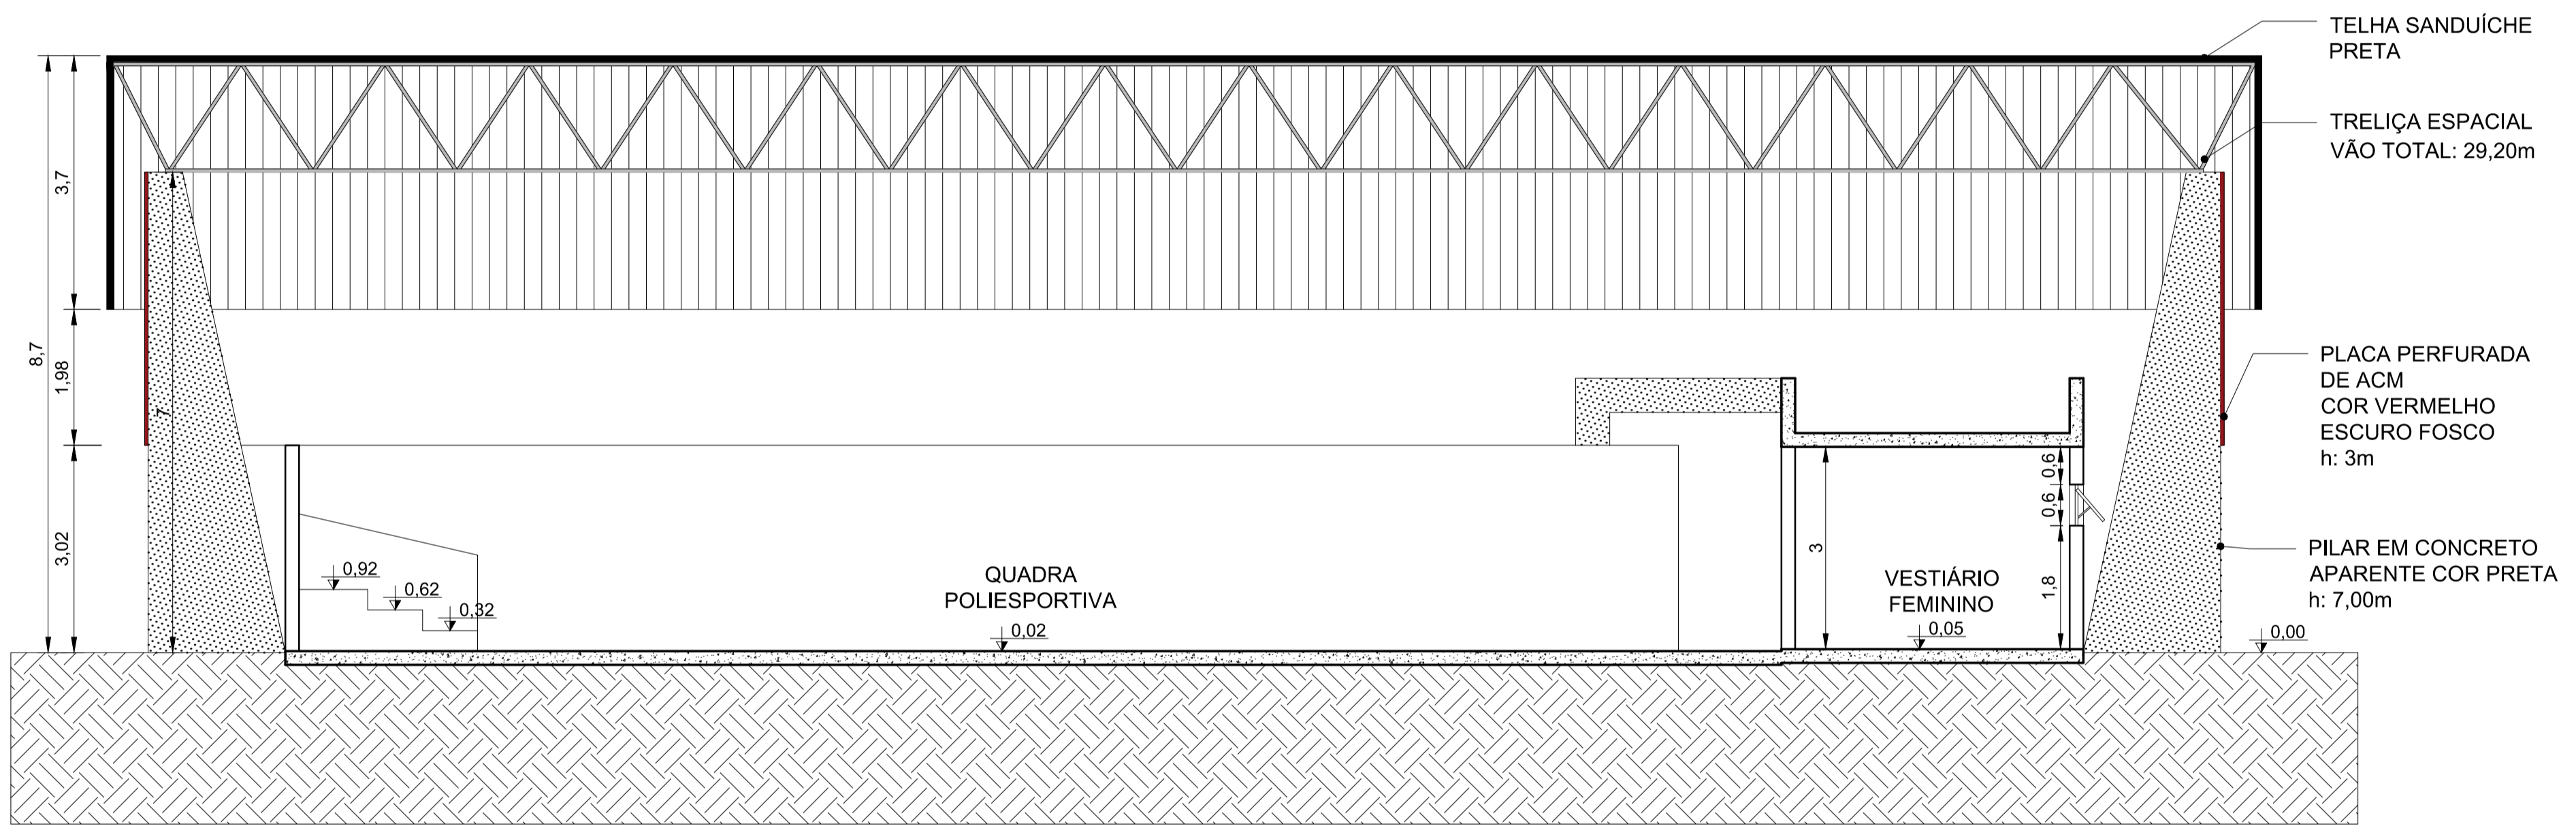

corte DD - quadra poliesportiva | escala 1/75