



# instalação arquitetônica para uma sede do pelotão do corpo de bombeiros militar em campo belo-mg



fachada posterior - pelotão | escala 1/75

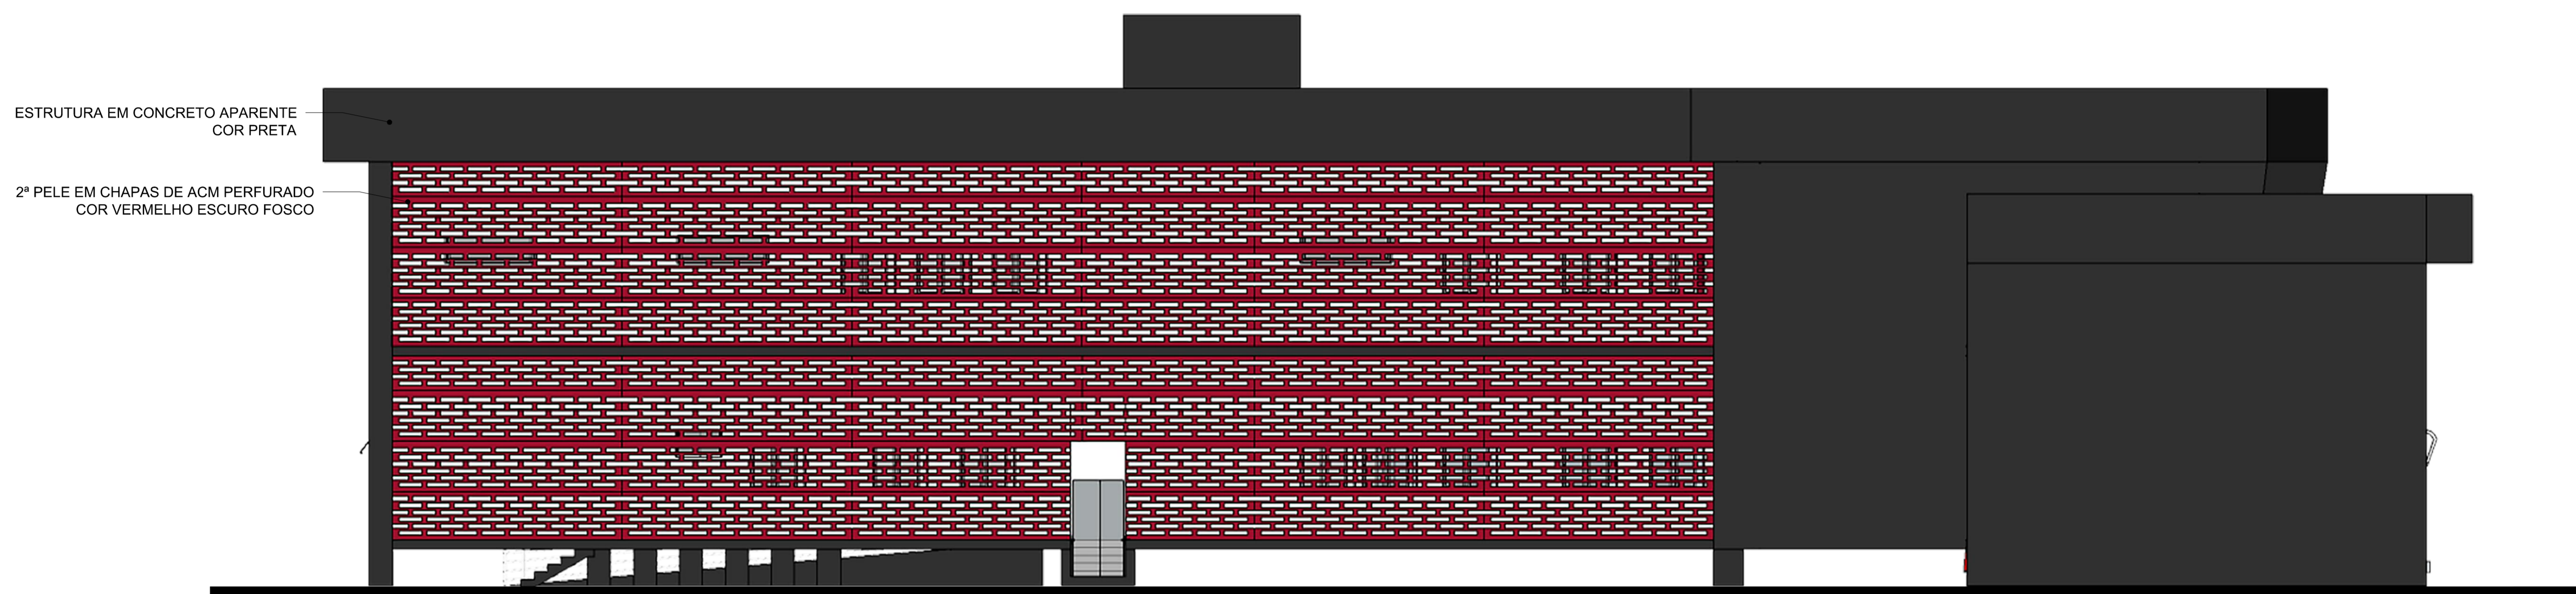

fachada frontal - quadra poliesportiva | escala 1/75

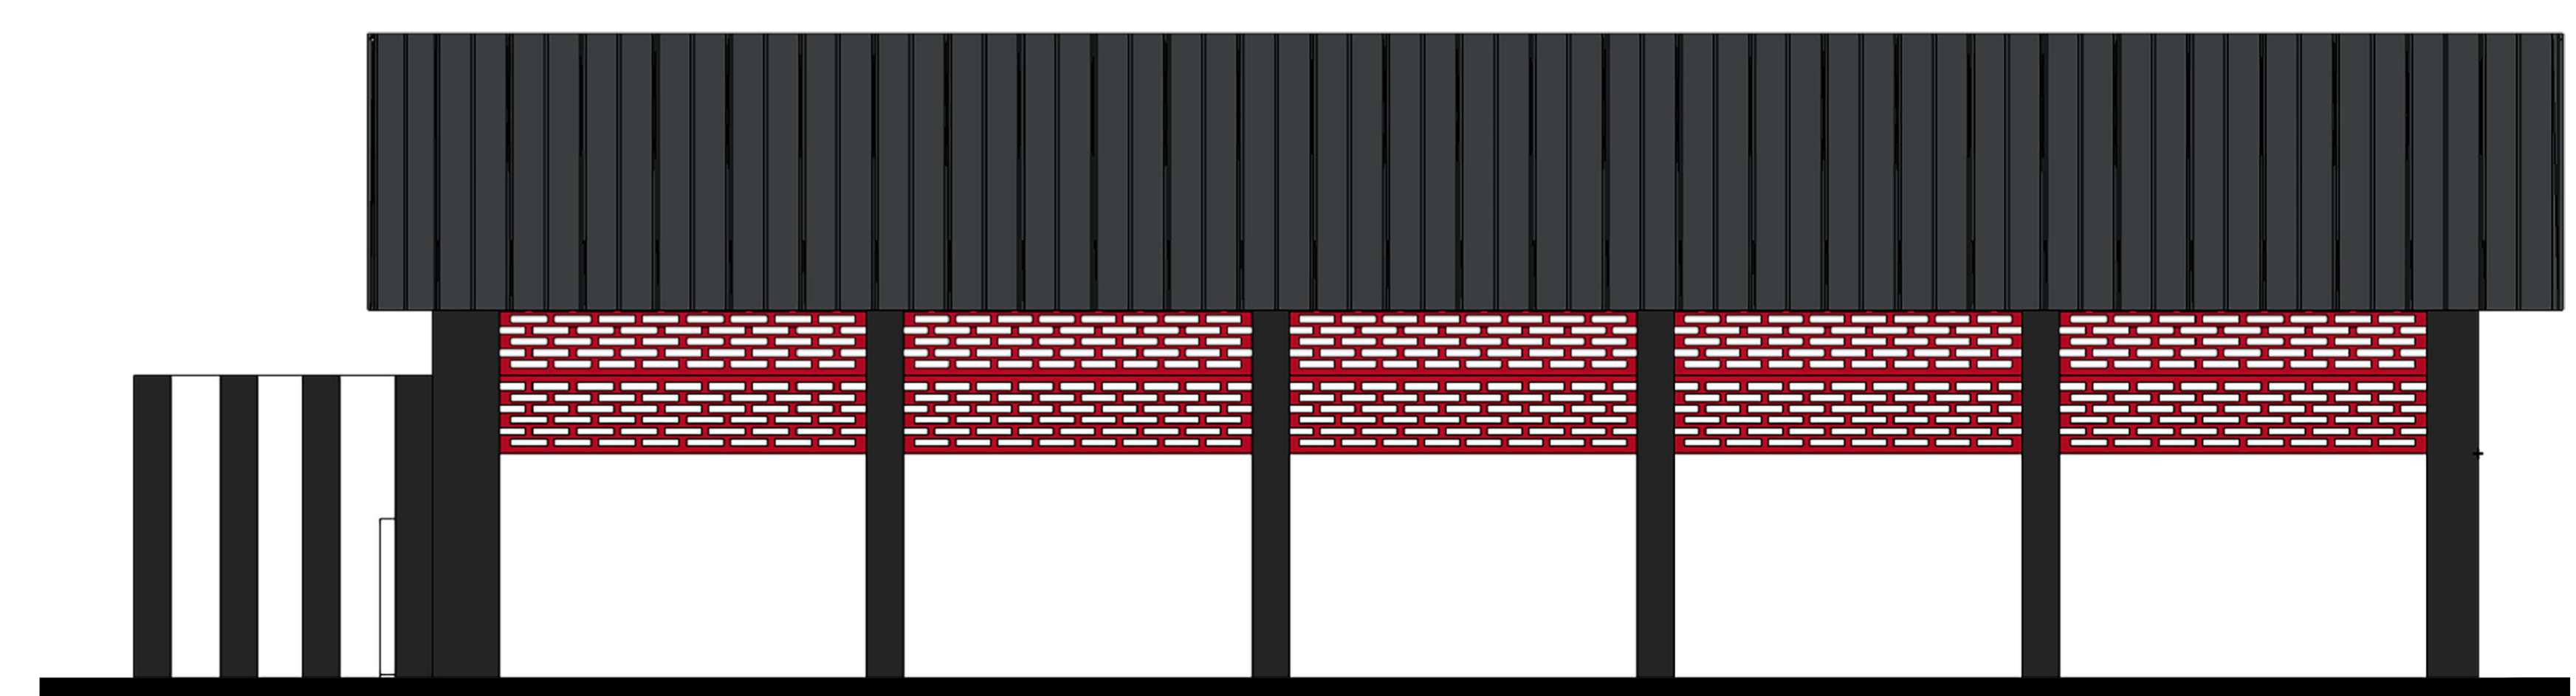

fachada lateral direita - quadra poliesportiva | escala 1/75