





MAQUETE ELETRÔNICA



MAQUETE ELETRÔNICA

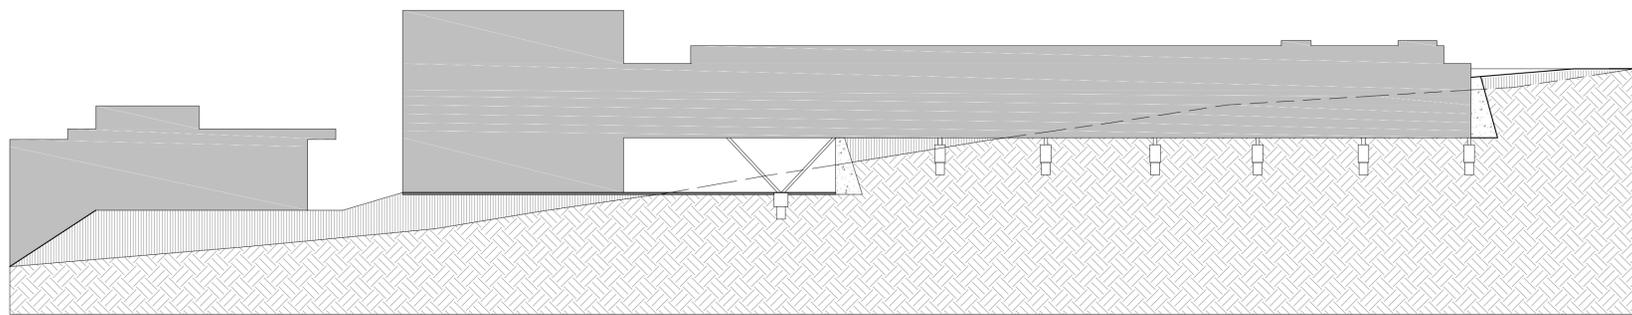


CORTE ESQUEMÁTICO AA  
ESC. 1:200

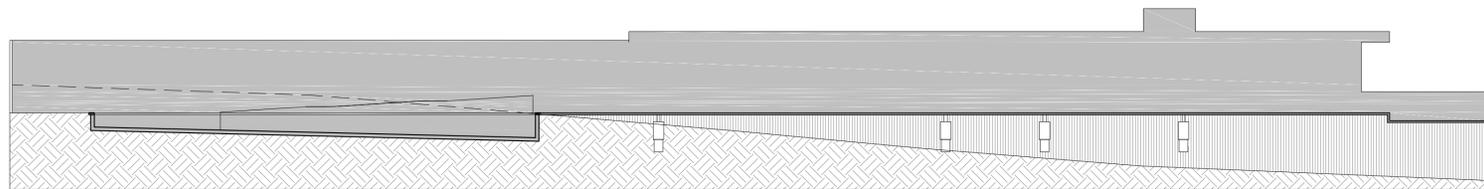


CORTE ESQUEMÁTICO BB  
ESC. 1:200

**UMA ALTERNATIVA DE VIVÊNCIA**

Atualmente são poucas as opções de estabelecimentos reservados a vivência de idosos, como exemplo asilos, casas de repouso, casas de apoio e clínicas de reabilitação. Uma das alternativas que se destaca é o Centro Dia, um local com a finalidade de proporcionar aos idosos a sensação de apoio, acolhimento e proteção, quando a família dos mesmos não dispõe da possibilidade de cuidá-los durante todo o dia ou uma parcela dele. (Guia de Orientações Técnicas Centro Dia do Idoso - Secretaria de Desenvolvimento Social, São Paulo, 2014.)

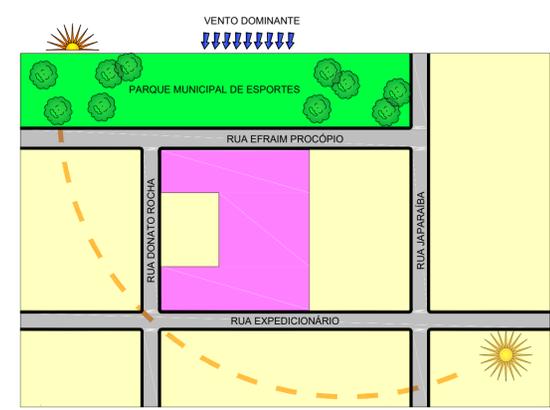

PLANTA DE SITUAÇÃO/ MAPA SÍNTESE  
ESC. 1:2000

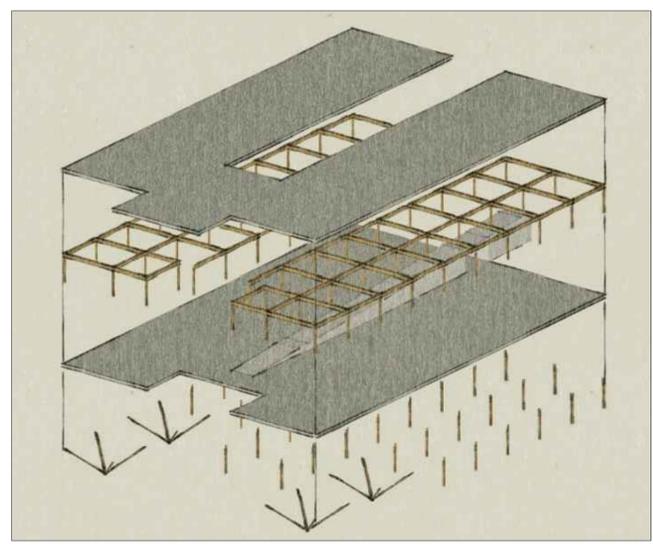

**CENTRO UNIVERSITÁRIO DE FORMIGA - UNIFOR/MG**

CONTEÚDO:  
PLANTA DE SITUAÇÃO, CORTES, ESQUEMA, IMAGENS 3D

PROFESSOR ORIENTADOR:  
PROF. MS. CEZAR AUGUSTO SILVINO FIGUEIREDO

FOLHA:  
03/05

DATA:  
31/10/17

**TCC - PROPOSIÇÃO**

**CENTRO DIA DE RECREAÇÃO, TERAPIA E CUIDADO DIURNO PARA O IDOSO**

*Aluna: Maria Eliza Melo Zacarias*

