


PLANTA DE LAYOUT SALÃO DE FESTAS/REFEITÓRIO
ESC. 1:100




QUADRO DE ESQUADRIAS				
PORTAS (LxH)				
DIMENSÕES	TIPO	MATERIAL	QUANT.	
P1	90x210	ABRIR	MADEIRA	14
P2	90x210	CORRER, 1 FOLHA	MADEIRA	2
P3	90x210	ABRIR	ALUMÍNIO E VIDRO	14
P4	570x210	CORRER, 4 FOLHAS	MADEIRA E VIDRO	01
P5	480x210	CORRER, 4 FOLHAS	MADEIRA E VIDRO	01
P6	140x210	ABRIR, 2 FOLHAS	ALUMÍNIO E VIDRO	01
P7	550x300	CORRER, 4 FOLHAS	MADEIRA E VIDRO	01
P8	540x300	CORRER, 4 FOLHAS	MADEIRA E VIDRO	01
JANELAS (LxH/P)				
DIMENSÕES	TIPO	MATERIAL	QUANT.	
J1	280x80/170	MÁXIMO AR	MADEIRA E VIDRO	03
J2	200x150/100	CORRER, 4 FOLHAS	MADEIRA E VIDRO	05
J3	580x200/100	CORRER, 4 FOLHAS	MADEIRA E VIDRO	16
J4	280x80/200	MÁXIMO AR	MADEIRA E VIDRO	02
J5	100x80/200	MÁXIMO AR	MADEIRA E VIDRO	08
J6	550x200/100	CORRER, 4 FOLHAS	MADEIRA E VIDRO	02
J7	540x200/100	CORRER, 4 FOLHAS	MADEIRA E VIDRO	01



MAQUETE ELETRÔNICA

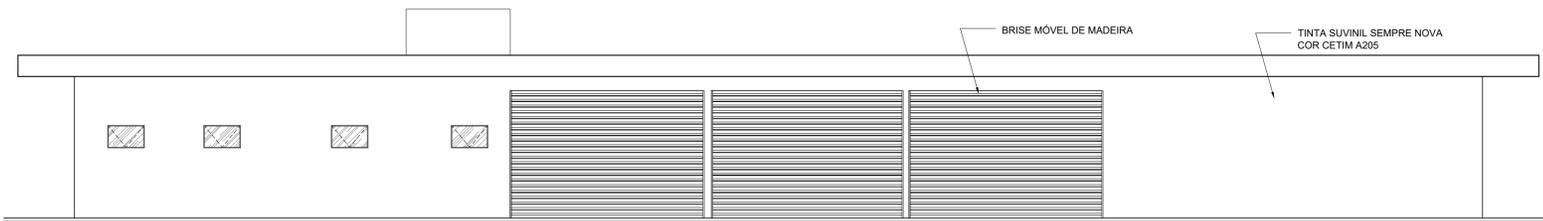

FACHADA POSTERIOR
ESC. 1:100

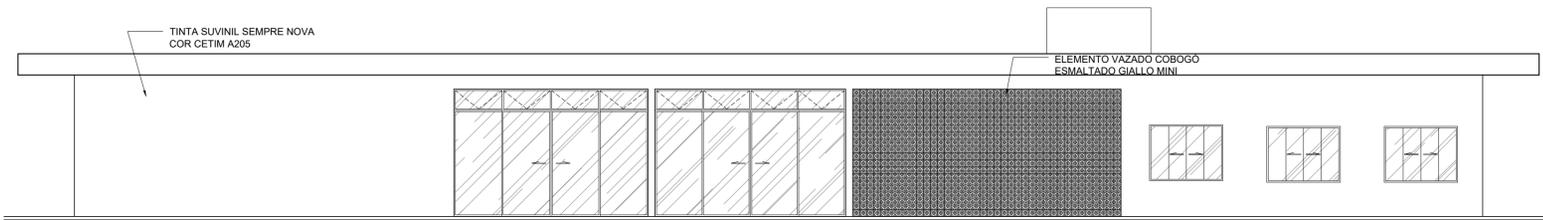

FACHADA PRINCIPAL
ESC. 1:100



MAQUETE ELETRÔNICA

CENTRO UNIVERSITÁRIO DE FORMIGA - UNIFOR/MG

CONTEÚDO: PLANTA REFEITÓRIO/ SALÃO DE FESTA, FACHADAS, IMAGENS 3D	FOLHA: 05/05
PROFESSOR ORIENTADOR: PROF. MS. CEZAR AUGUSTO SILVINO FIGUEIREDO	DATA: 31/10/17

TCC - PROPOSIÇÃO

CENTRO DIA DE RECREAÇÃO, TERAPIA E CUIDADO DIURNO PARA O IDOSO

Aluna: Maria Eliza Melo Zacarias

