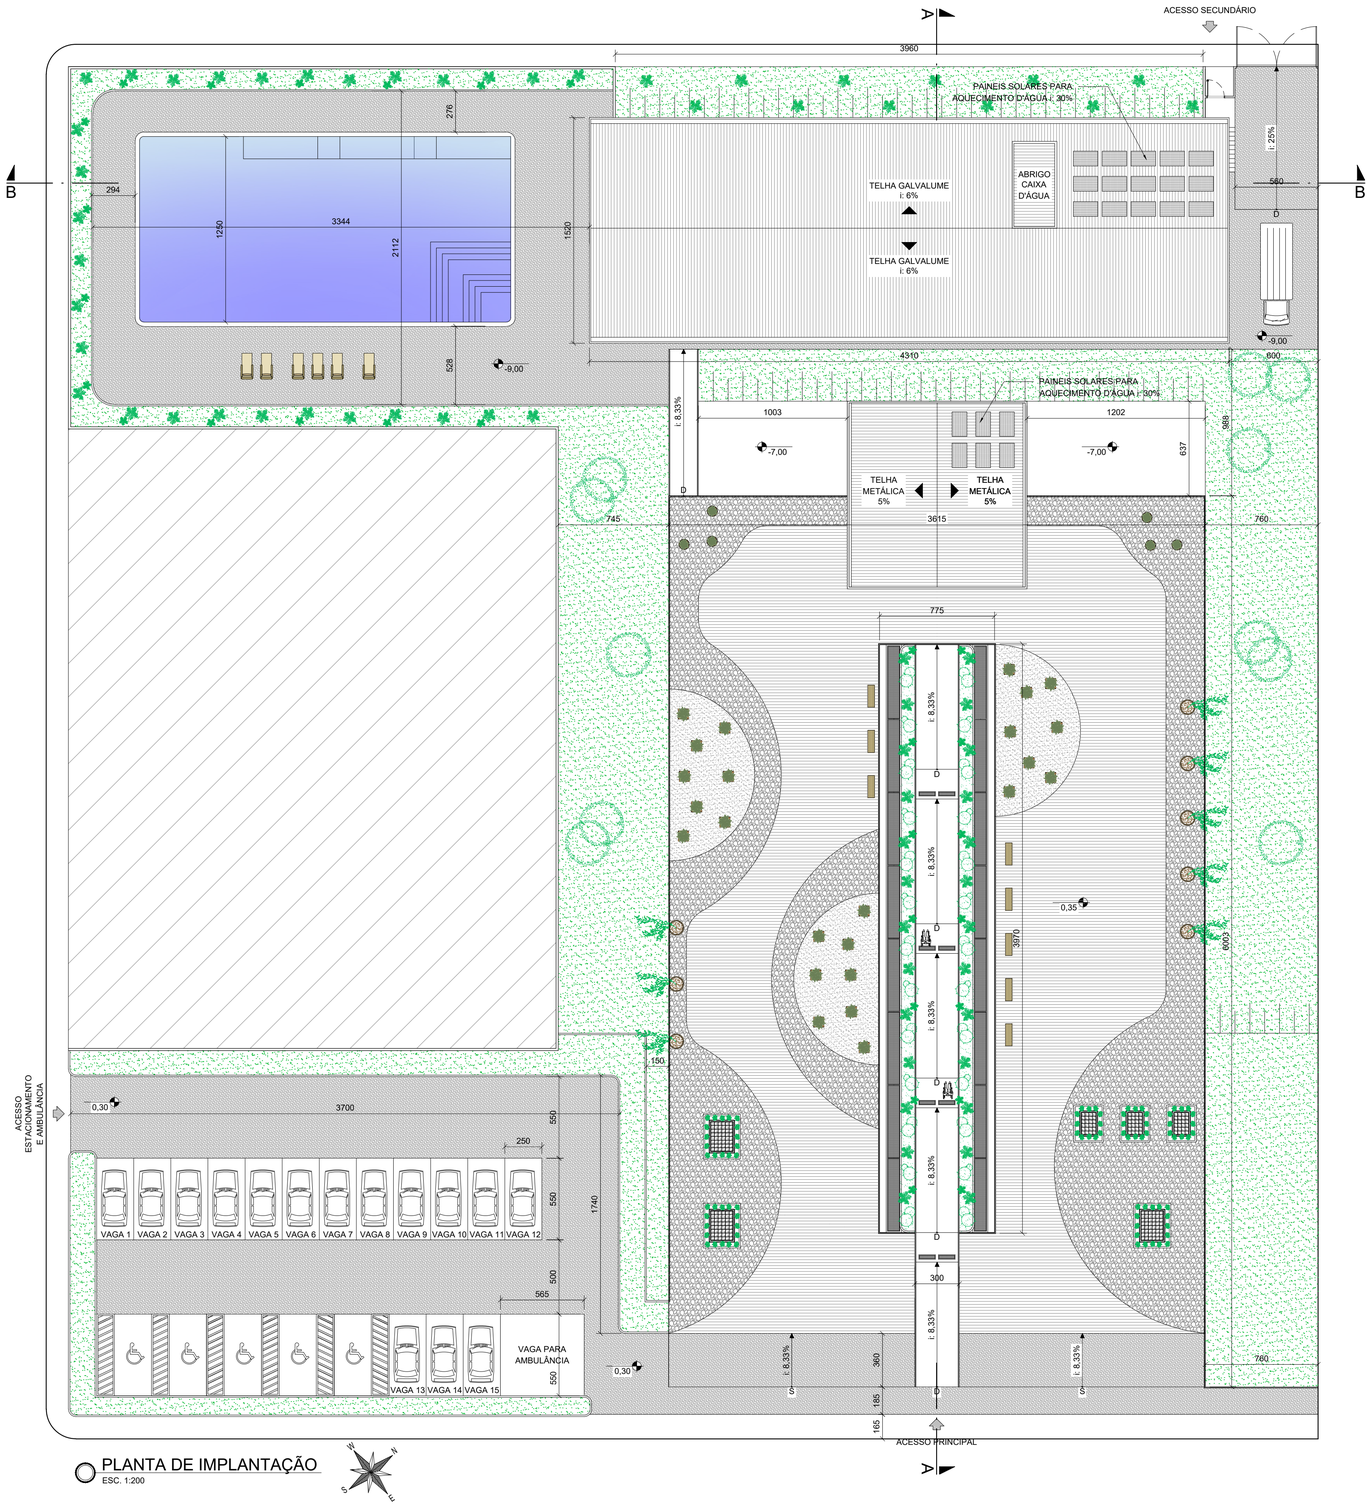


PLANTA DE IMPLANTAÇÃO
ESC. 1:200

## LEGENDA

- SEIXO ROLADO MÁRMORE
- ARGILA EXPANDIDA
- PISO INTERTRAVADO
- PORCELANATO AMADEIRADO
- GRAMA ESMERALDA
- CYCAS REVOLUTA
- PHILODRENDON
- AGLAONEMA CRISPUM
- LIVISTONA CHINENSIS
- PORTULACA GRANDIFLORA
- MAGNOLIA CHAMPACA

Aluna: Maria Eliza Melo Zacarias

TCC - PROPOSIÇÃO

CENTRO DIA DE RECREAÇÃO, TERAPIA E CUIDADO DIURNO PARA O IDOSO

UNIVERSIDADE DE FORMIGA - UNIFOR/MG

| | | | |
|---|---|---|---|
| CONTEÚDO: PLANTA DE IMPLANTAÇÃO E LEGENDAS | | ESCALAS: INDICADAS | FORMATO: A1 |
| ALUNA: MARIA ELIZA MELO ZACARIAS | | | |
| ORIENTADOR: PROF. MS. CÉZAR AUGUSTO SILVINO FIGUEIREDO | | DATA: 31/10/2017 | FOLHA.: 01/06 |
| ÁREA DO TERRENO: 6273m² | ÁREA CONSTRUÍDA 2666m² | | |