



CORTE CC
ESC. 1:100

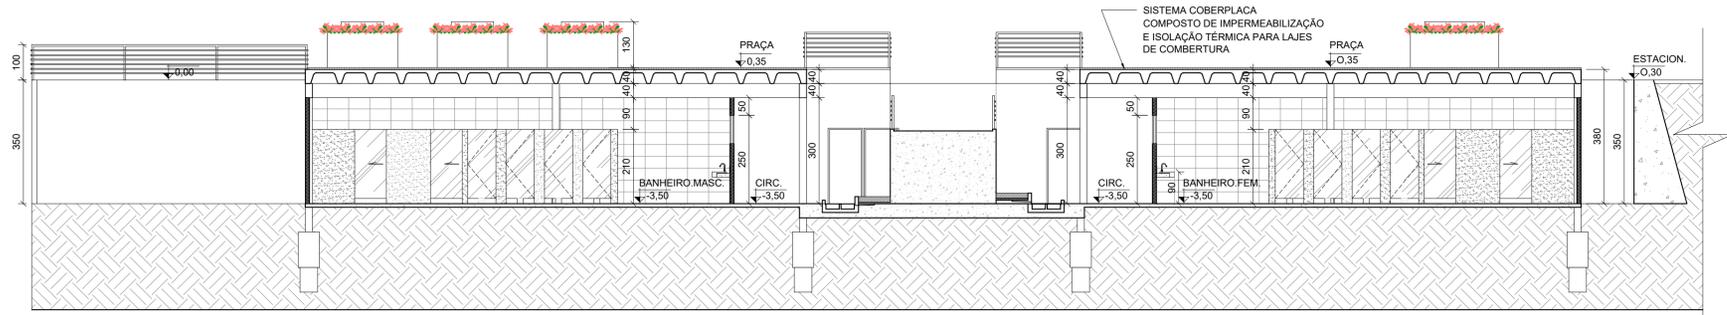

CORTE DD
ESC. 1:100

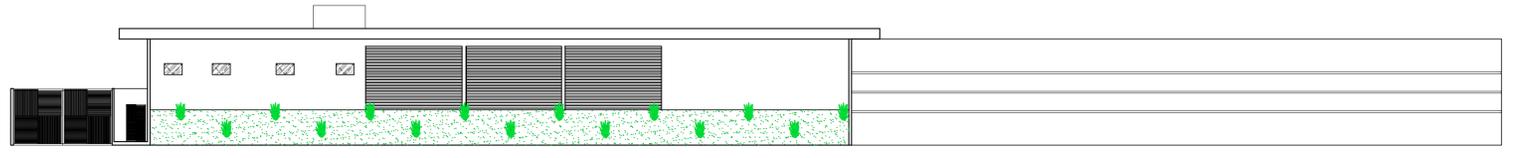

GRADIL
ESC. 1:200

<p>TCC - PROPOSIÇÃO</p> <p>ALUNA: MARIA ELIZA MELO ZACARIAS</p> <p>ORIENTADOR: PROF. MS. CÉZAR AUGUSTO SILVINO FIGUEIREDO</p> <p>ÁREA DO TERRENO: 6273m²</p>		<p>ESCALAS INDICADAS</p> <p>DATA: 31/10/2017</p>	<p>FORMATO: A1</p> <p>FOLHA: 03/06</p>
<p>UNIVERSIDADE DE FORMIGA - UNIFOR/MG</p>			
<p>CONTEÚDO: CORTES EDIFICAÇÃO PRINCIPAL E GRADIL</p>			
<p>Área Construída: 266m²</p>			