



Vista da praça  
Escala: Sem escala



Vista piscina e espelhos d'água  
Escala: Sem escala

**PROPOSTA PROJETUAL:**

O projeto tem como objetivo o alcance da demanda do município de Lagoa da Prata-MG, em atendimentos públicos na área de fisioterapia e reabilitação física, a partir do déficit e inadequação observados na infraestrutura existente. Conta-se com o apoio do programa do SUS e da Secretária de Saúde.

O intuito é proporcionar ambientes adequados, confortáveis e estimulantes, com a implantação de uma infraestrutura em conformidade com as normas vigentes e a criação de micro clima com jardins internos e externos.


A escolha do sistema estrutural foi feita de acordo com conhecimentos adquiridos através de pesquisas, partindo da avaliação de vantagens e desvantagens, praticidade, economia, modernidade e sustentabilidade.

O sistema é constituído por modulações em um grid de 6mx6m, tendo cada prédio uma solução projetual diferente, sendo os mesmos setorizados em administrativo, consultórios e condicionamento físico e interligados por jardins e espelhos d'água que se incorporam em uma piscina, dando a ilusão de continuidade à lagoa.


Podendo assim inserir um novo sistema construtivo como referencia projetual no município.




Situação  
Escala: 1/2000

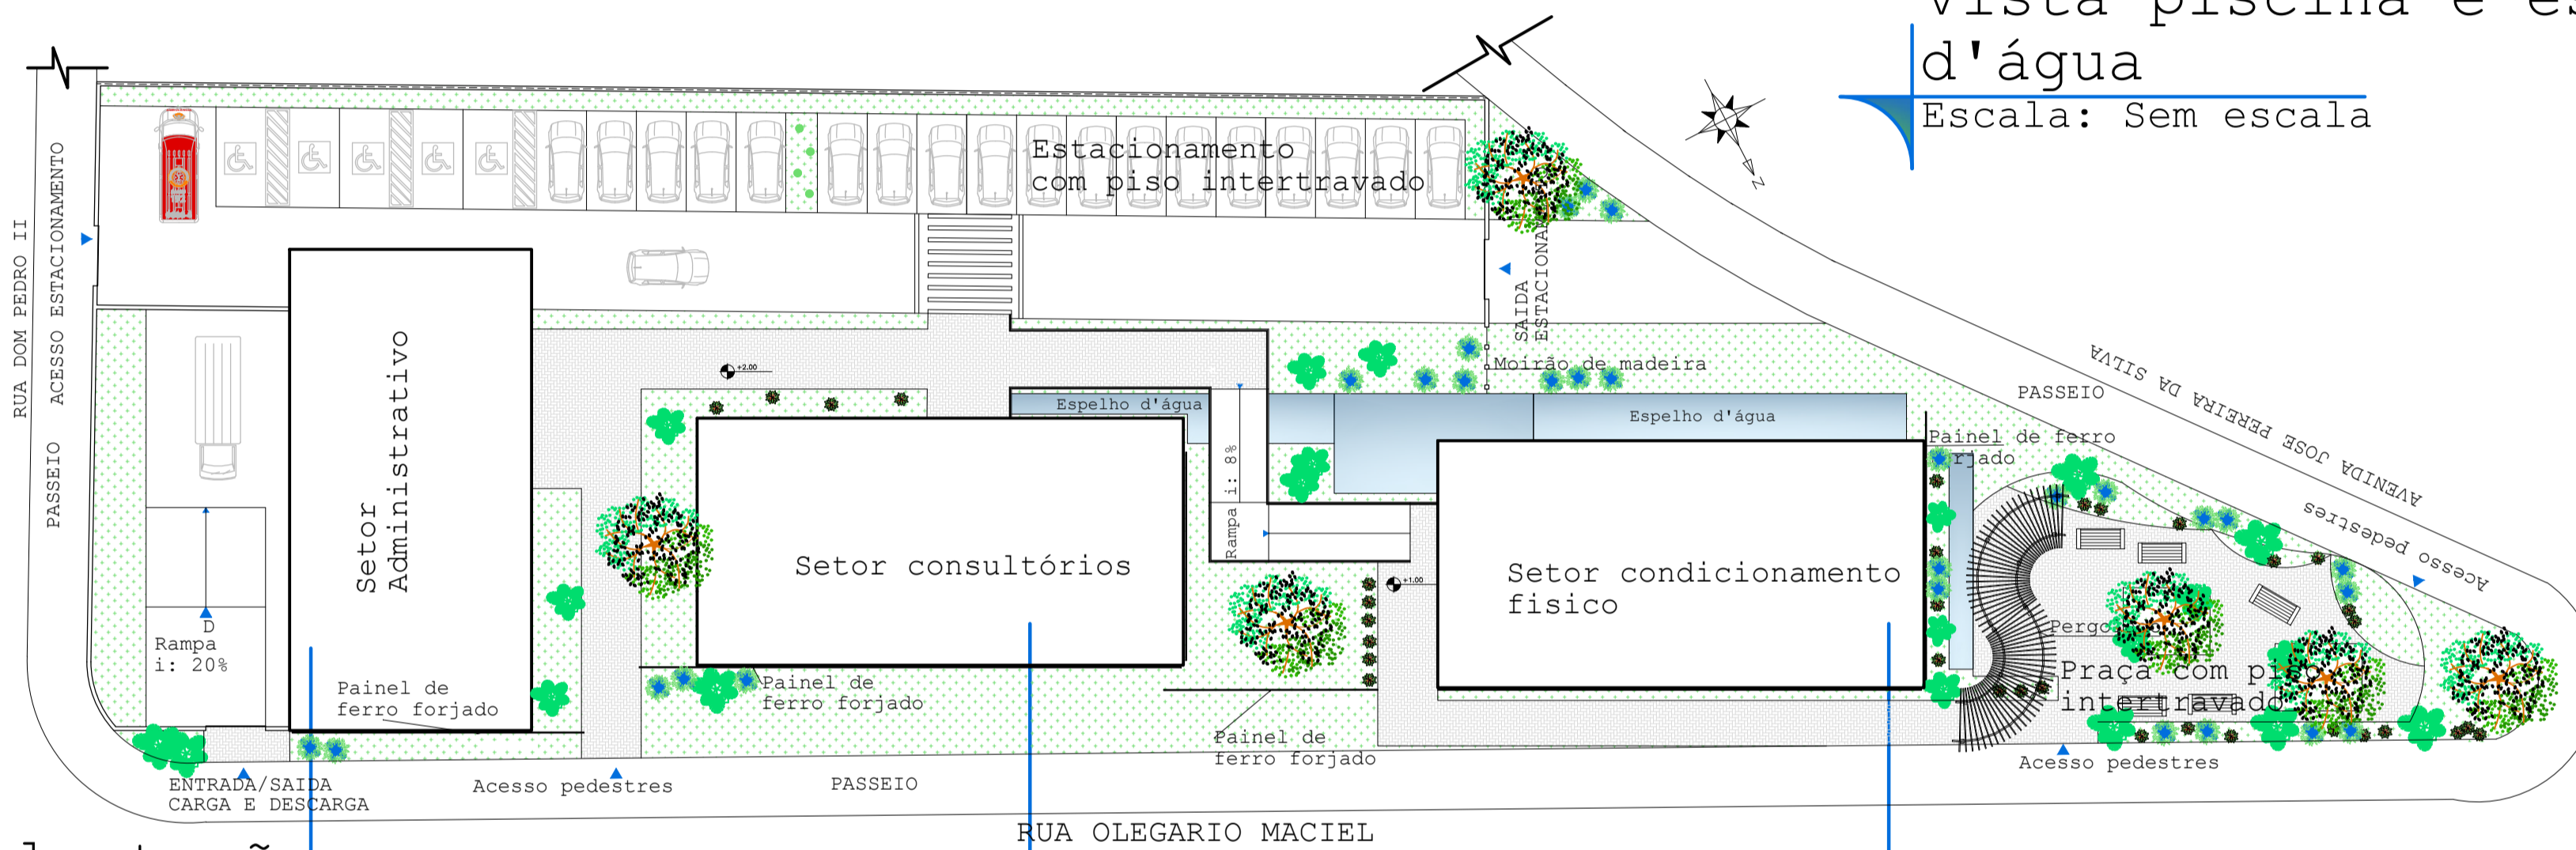

Implantação  
Escala: 1/300

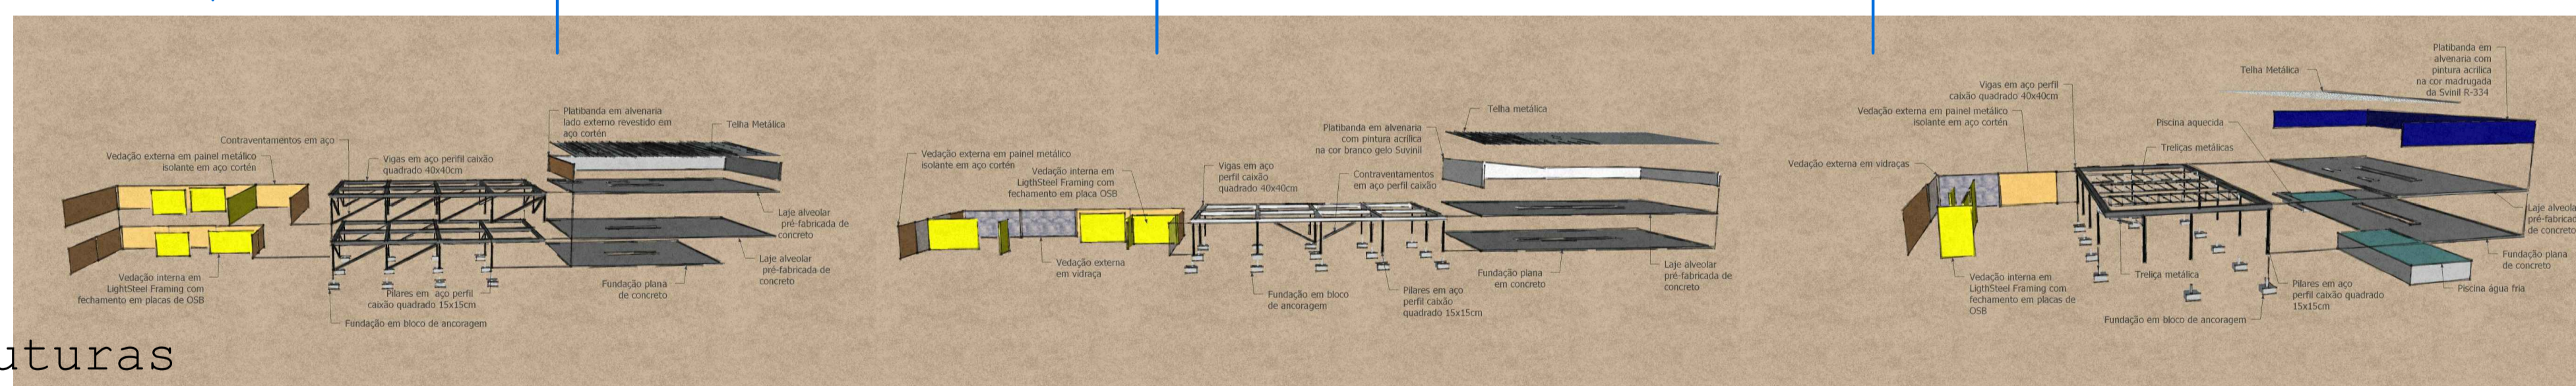

Detalhe estruturas  
Escala: Sem escala

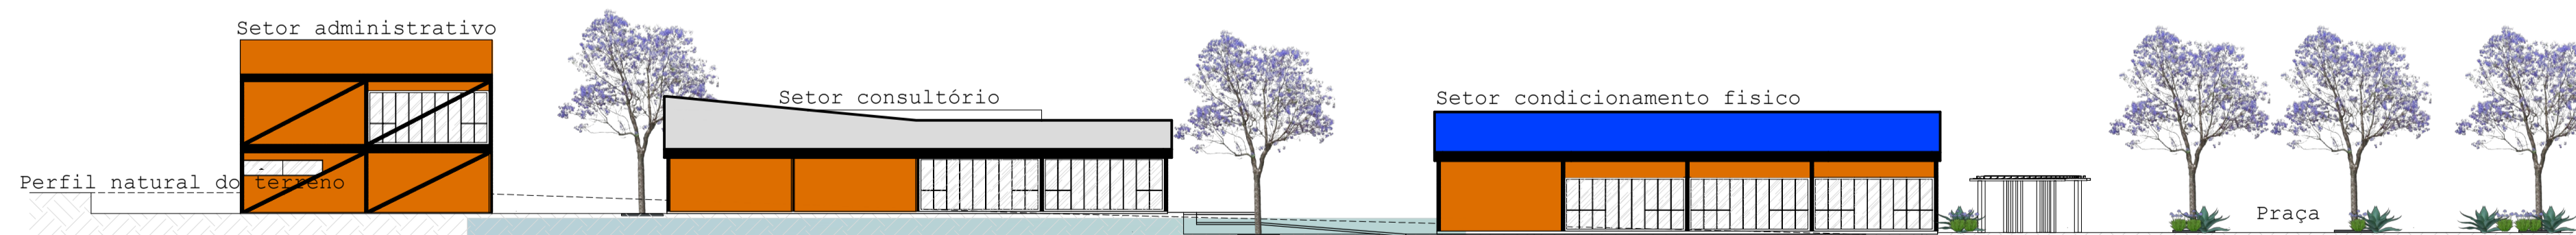

Perfil longitudinal terreno  
Escala: 1/250

Centro Universitário Formiga - UNIFOR/MG 10º Período de Arquitetura e Urbanismo  
Trabalho de conclusão de curso - 2ª etapa - Proposição do projeto  
Tema: A estrutura metálica em espaços de grande complexidade: estudo de um centro de fisioterapia em Lagoa da Prata/MG  
Aluna: Stéfani Gomes Silva  
Orientador: César Augusto Silvina Figueredo

**Observações:**  
\*Área total do terreno: 3242,54m<sup>2</sup>  
\*Área de projeção construído: 898,51m<sup>2</sup>  
\*Área permeável: 2594,03m<sup>2</sup> - 20%  
Detalhe: Proposta gráfica implantação

Folha  
01/05  
Escala  
Indicada  
Data  
27/10/17