


TABELA PLANTAS					
PLANTAS	ESPECIFICAÇÕES		PLANTAS	ESPECIFICAÇÕES	
Palmeira-legua	NOME CIENTÍFICO: <i>Leucos grandis</i>	COLORAÇÃO: Verde brilhante	Jacarandá Mimosa	NOME CIENTÍFICO: <i>Jacaranda mimosaefolia</i>	COLORAÇÃO: Azul
	ALTURA: 1,80 a 2,40m	FLORAÇÃO: Verão		ALTURA: Acima de 12m	FLORAÇÃO: Primavera ao início do verão
	CLIMA: Equatorial, Subtropical, Tropical	PREÇO: --		CLIMA: Continental, Mediterrâneo, Subtropical, Tropical	CÓDIGO: 191974
Dracena de madagascar	LUMINOSIDADE: Meia Sombra/sol pleno	CÓDIGO: --	Agapanto	LUMINOSIDADE: Sol pleno	CONTAPO: (11) 4063-7206
	CICLO DE VIDA: Perene	PREÇO: R\$15,00 a muda c/ 0,60 a 0,80m		IRRIGACÃO: Periódicas	FORNECEDOR: Click Mudas
	IRRIGACÃO: Regulares	FORNECEDOR: --		NOME CIENTÍFICO: <i>Agapanthus africanus</i>	COLORAÇÃO: Azul
Gramma esmeralda	SOLO: Fertil, enriquecido com matéria orgânica	FORNECEDOR: --	Agave Dragão	ALTURA: 1,20 a 1,80m	COLORAÇÃO: Verde-claro com superfície acinzentada
	NOME CIENTÍFICO: <i>Dracaena marginata</i>	COLORAÇÃO: Verde escuro com margens vermelhas estriadas		CLIMA: Equatorial, Subtropical, Tropical	PREÇO: R\$48,00 a muda c/ 0,50m
	ALTURA: 0,60 a 0,90m	FLORAÇÃO: --		LUMINOSIDADE: Sol pleno	CÓDIGO: 2321
Agave esmeralda	CLIMA: Equatorial, Subtropical, Tropical	PREÇO: R\$1,99 muda c/ 30cm	Agave Dragão	LUMINOSIDADE: Sol pleno	CONTAPO: (11) 33851990
	IRRIGACÃO: Regulares	CÓDIGO: Q027AD05		CICLO DE VIDA: Perene	PREÇO: R\$2,00 a muda c/ 0,25 a 0,35m
	SOLO: Fertil, leve e enriquecido com matéria orgânica	CONTAPO: (11) 3854-5527		IRRIGACÃO: Regulares	FORNECEDOR: Sítio da Mata
Gramma esmeralda	ALTURA: menos de 0,15m	FLORAÇÃO: --	Gramma esmeralda	SOLO: Fertil, enriquecido com matéria orgânica	FORNECEDOR: Tirol Plantas
	CLIMA: Equatorial, Subtropical, Tropical	PREÇO: --		ALTURA: menos de 0,15m	COLORAÇÃO: Verde intenso
	LUMINOSIDADE: Sol pleno	CÓDIGO: --		IRRIGACÃO: Regulares	CONTAPO: (11) 5524-4932
Gramma esmeralda	IRRIGACÃO: Regulares	FORNECEDOR: --	Gramma esmeralda	SOLO: Fertil, enriquecido com matéria orgânica	FORNECEDOR: --
	SOLO: Fertil, enriquecido com matéria orgânica	FORNECEDOR: --		CLIMA: Equatorial, Subtropical, Tropical	PREÇO: --
	ALTURA: menos de 0,15m	FLORAÇÃO: --		LUMINOSIDADE: Sol pleno	CÓDIGO: --

Implantação
Escala: 1/160




Perfil longitudinal terreno modificado
Escala: 1/250

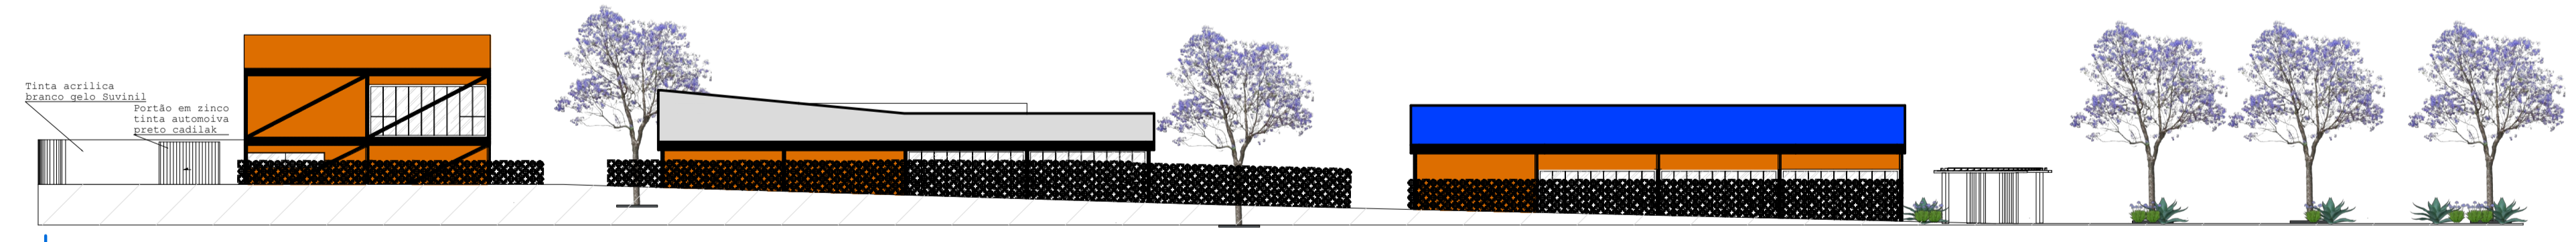

Detalhe gradil
Escala: 1/250



Situação
Escala: 1/2000

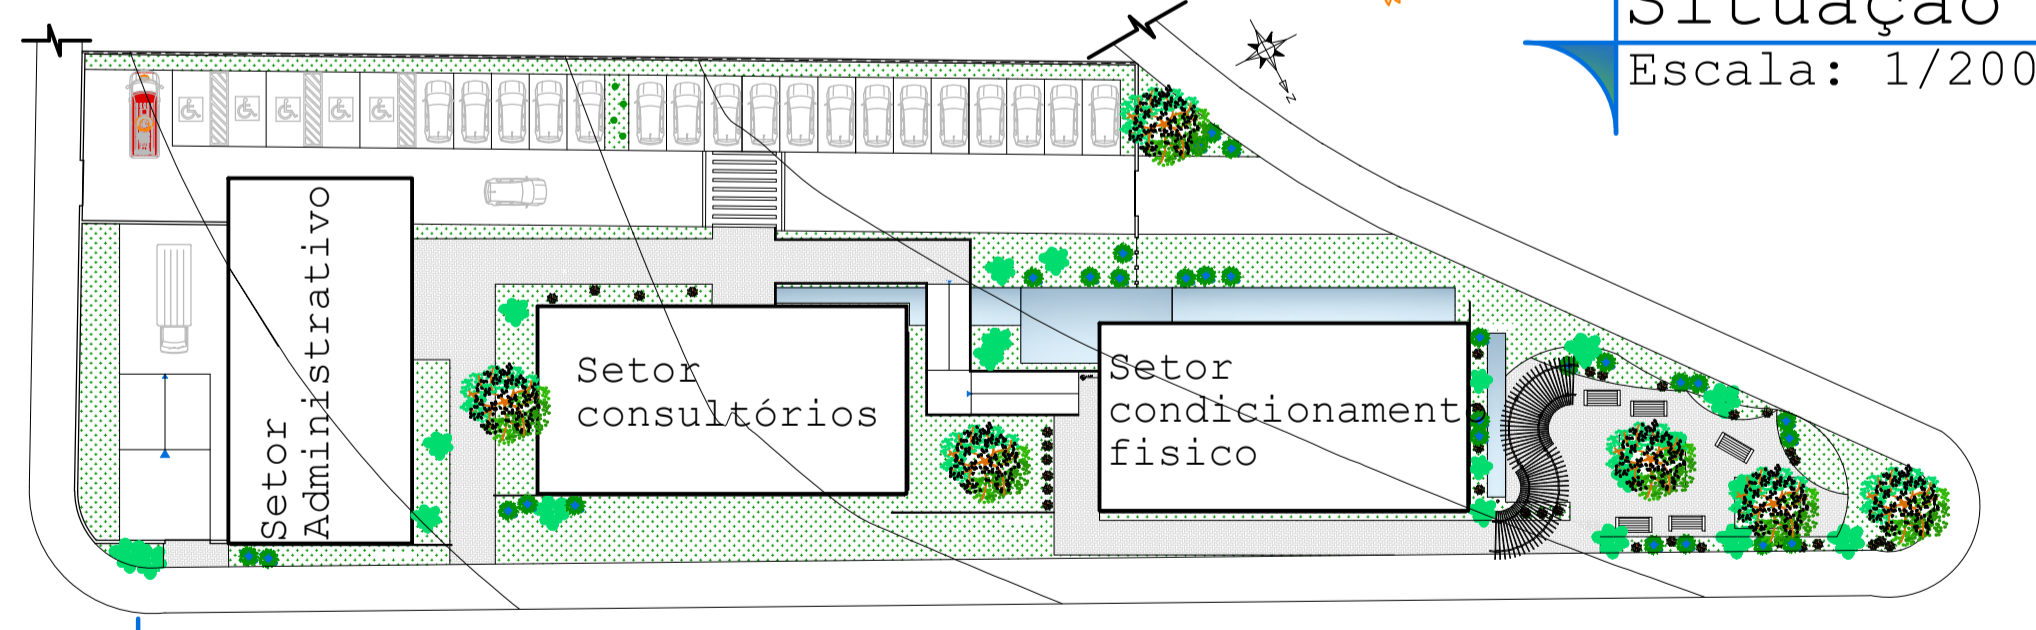

Planta topográfica
Escala: 1/500

Centro Universitário Formiga - UNIFOR/MG
 10º Período de Arquitetura e Urbanismo
 Trabalho de conclusão de curso - 2º etapa - Proposição do projeto
 Tema: A estrutura metálica em espaços de grande complexidade: estudo de um centro de fisioterapia em Lagoa da Prata/MG
 Aluna: Stéfani Gomes Silva
 Orientador: César Augusto Silvina Figueredo

Observações:
 *Área total do terreno: 3242,54m²
 *Área de projeção construído: 898,51m²
 *Área permeável: 2594,03m² - 20%
Detalhe:
 Situação; Implantação, Detalhe gradil; Planta topográfica; Perfil longitudinal terreno modificado

Folha	01/07
Escala	Indicada
Data	27/10/17