



Corte A-A

Escala: 1/75

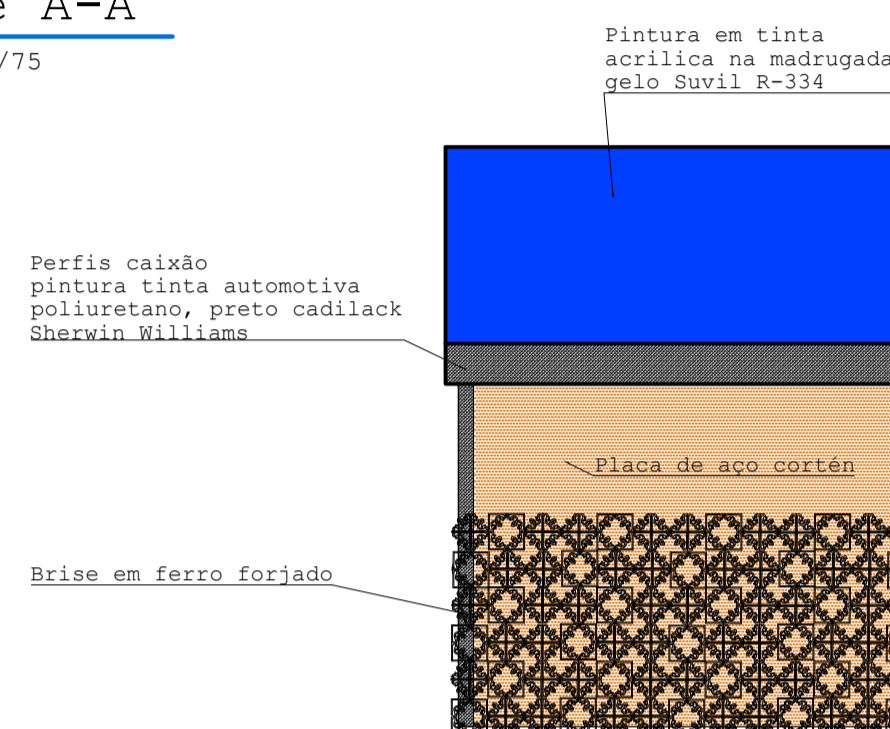


Fachada laterla direito setor condicionamento fisico

Escala: 1/75

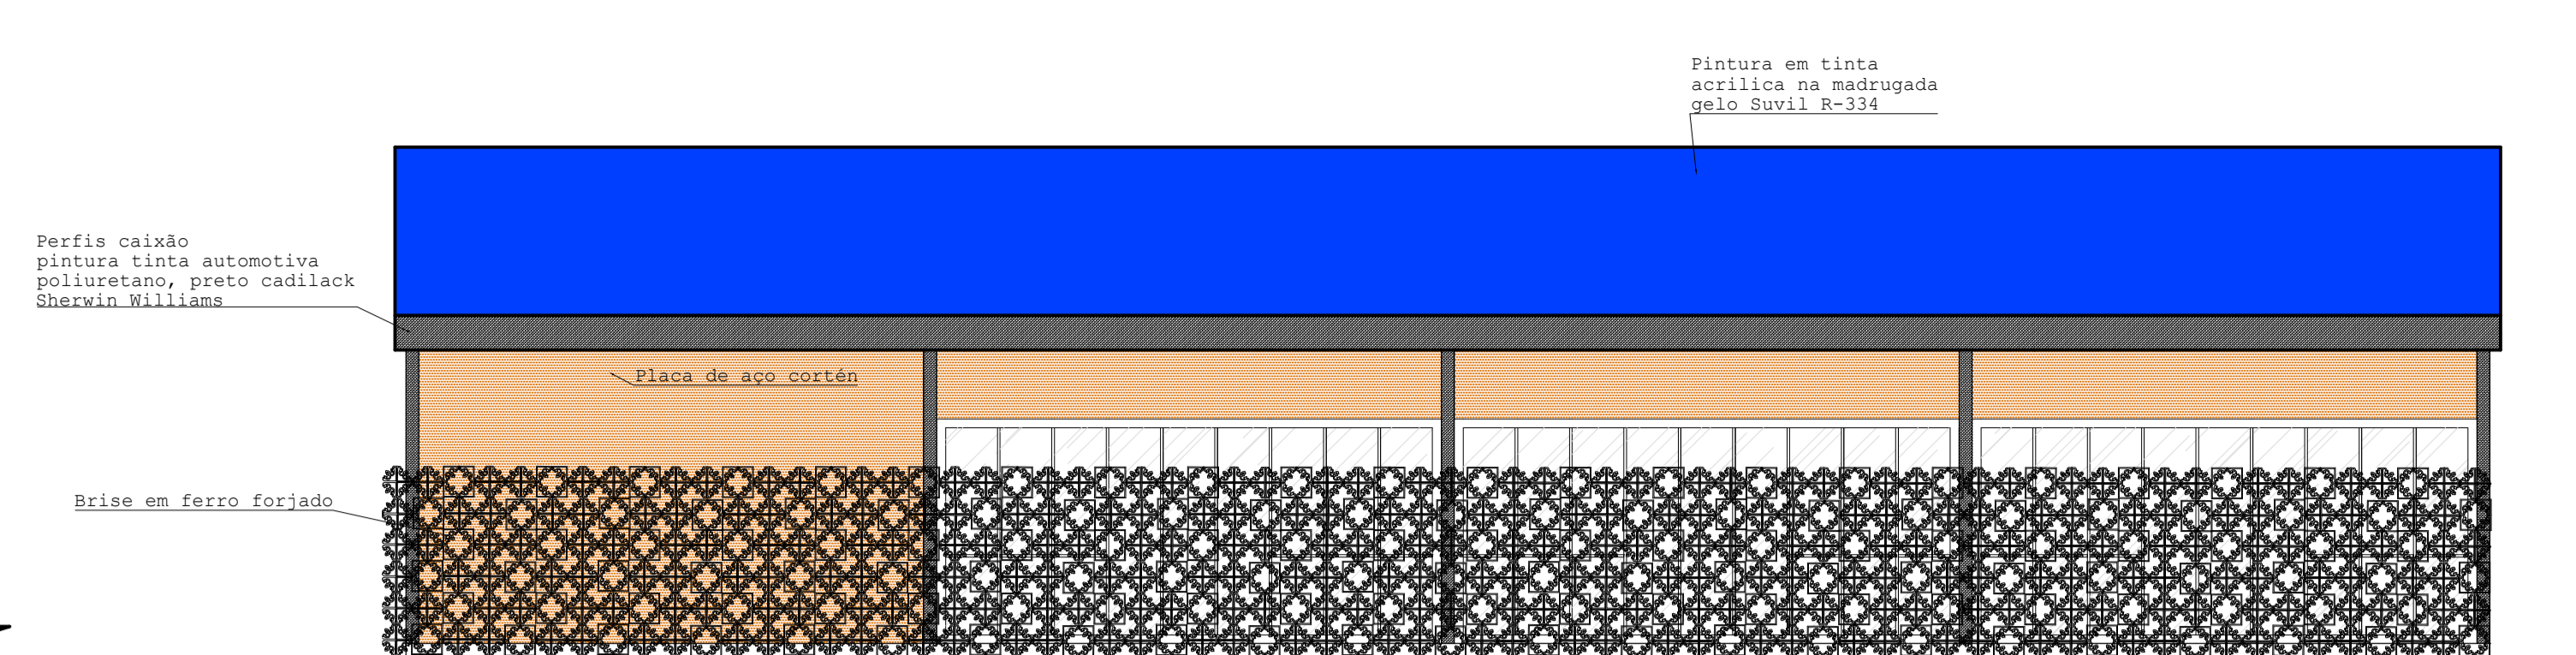


Fachada frontal setor condicionamento fisico

Escala: 1/75

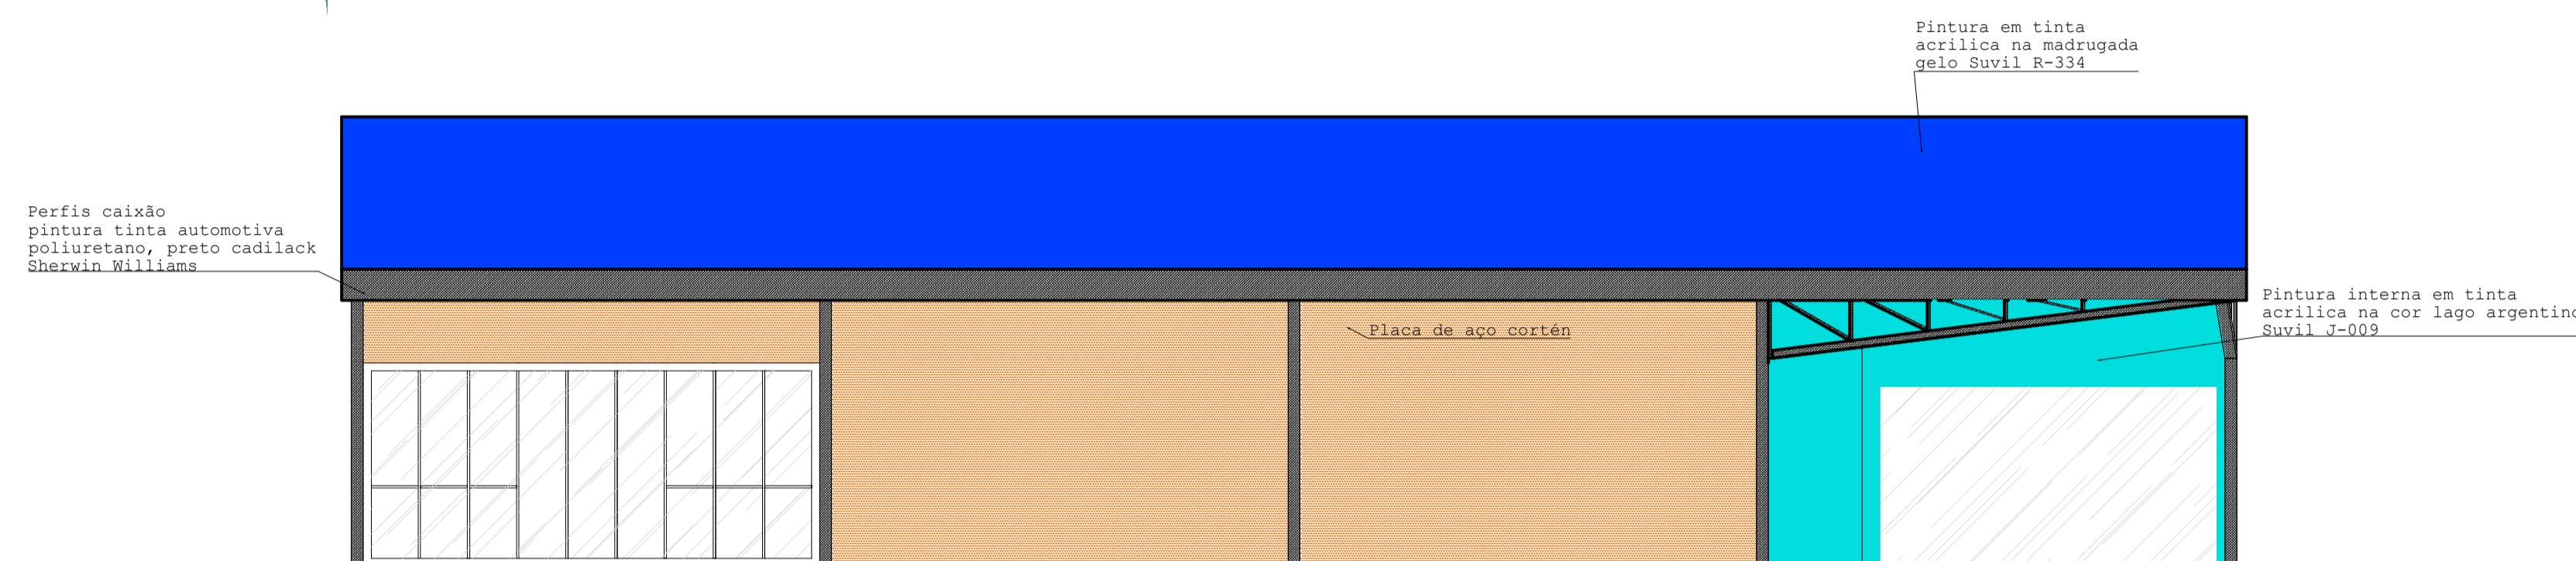

Fachada posterior setor condicionamento fisico

Escala: 1/75

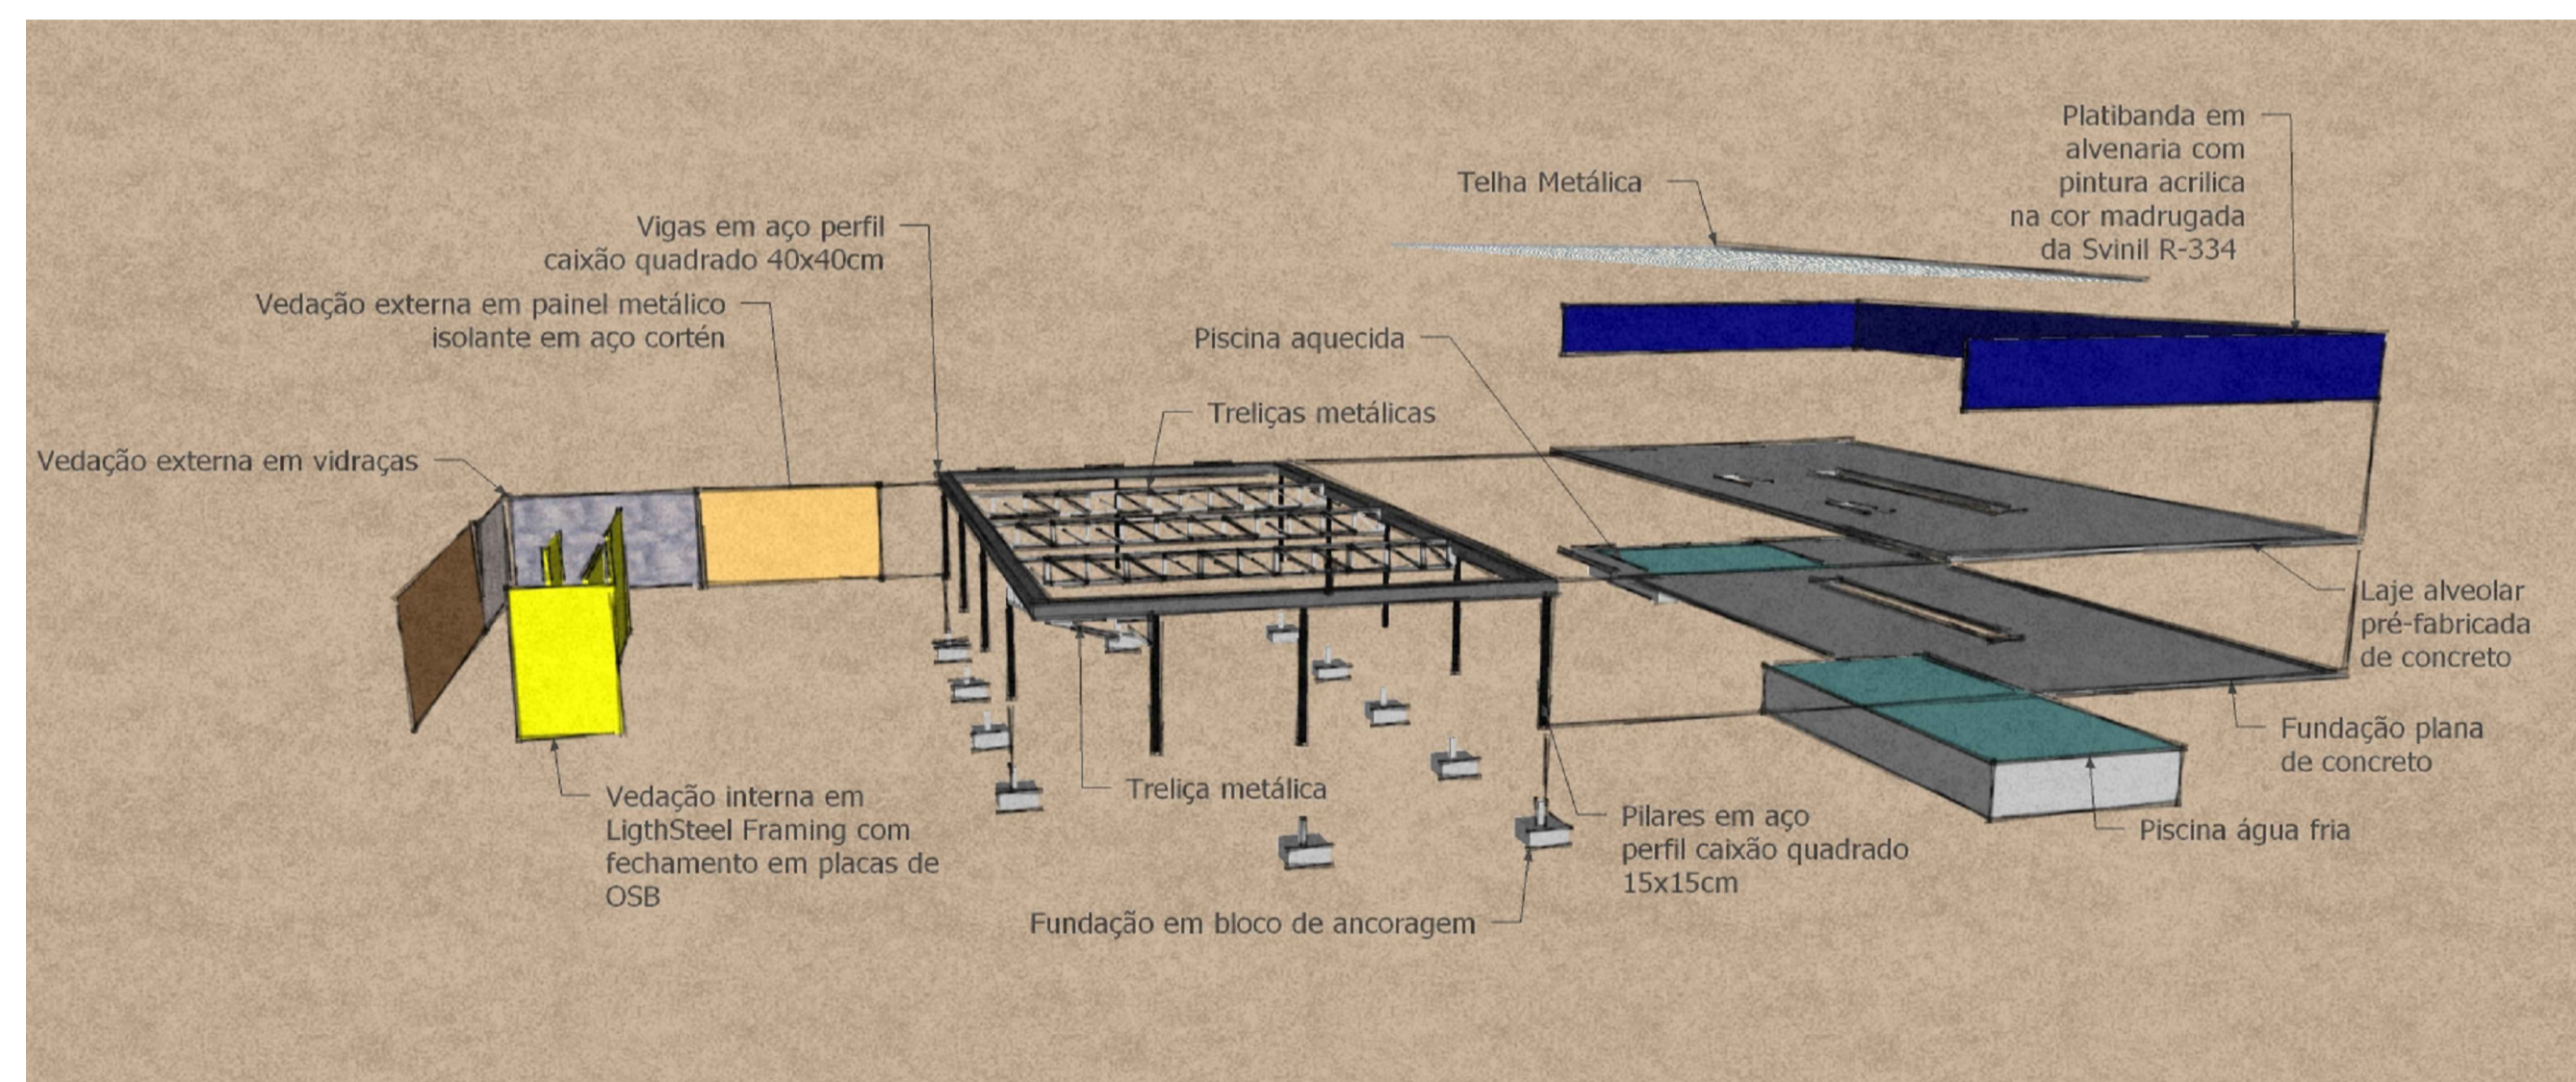

Detalhe estrutura setor condicionamento fisico

Escala: Sem escala



Perspectiva setor condicionamento fisico

Escala: Sem escala

Centro Universitário Formiga - UNIFOR/MG  
 10º Período de Arquitetura e Urbanismo  
 Trabalho de conclusão de curso - 2º etapa - Proposição do projeto  
 Tema: A estrutura metálica em espaços de grande complexidade: estudo de um centro de fisioterapia em Lagoa da Prata/MG  
 Aluna: Stéfani Gomes Silva  
 Orientador: César Augusto Silvina Figueredo

Titulo:  
 Corte A-A; Fachadas frontal, posterior e lateral direito setor condicionamento fisico; detalhe estrutura e perspectiva  
 Observações:  
 \*Área total construido: 302,56m²

Folha	07/07
Escala	Indicada
Data	27/10/17