ÁREAS DE APOIO AO CAMPO

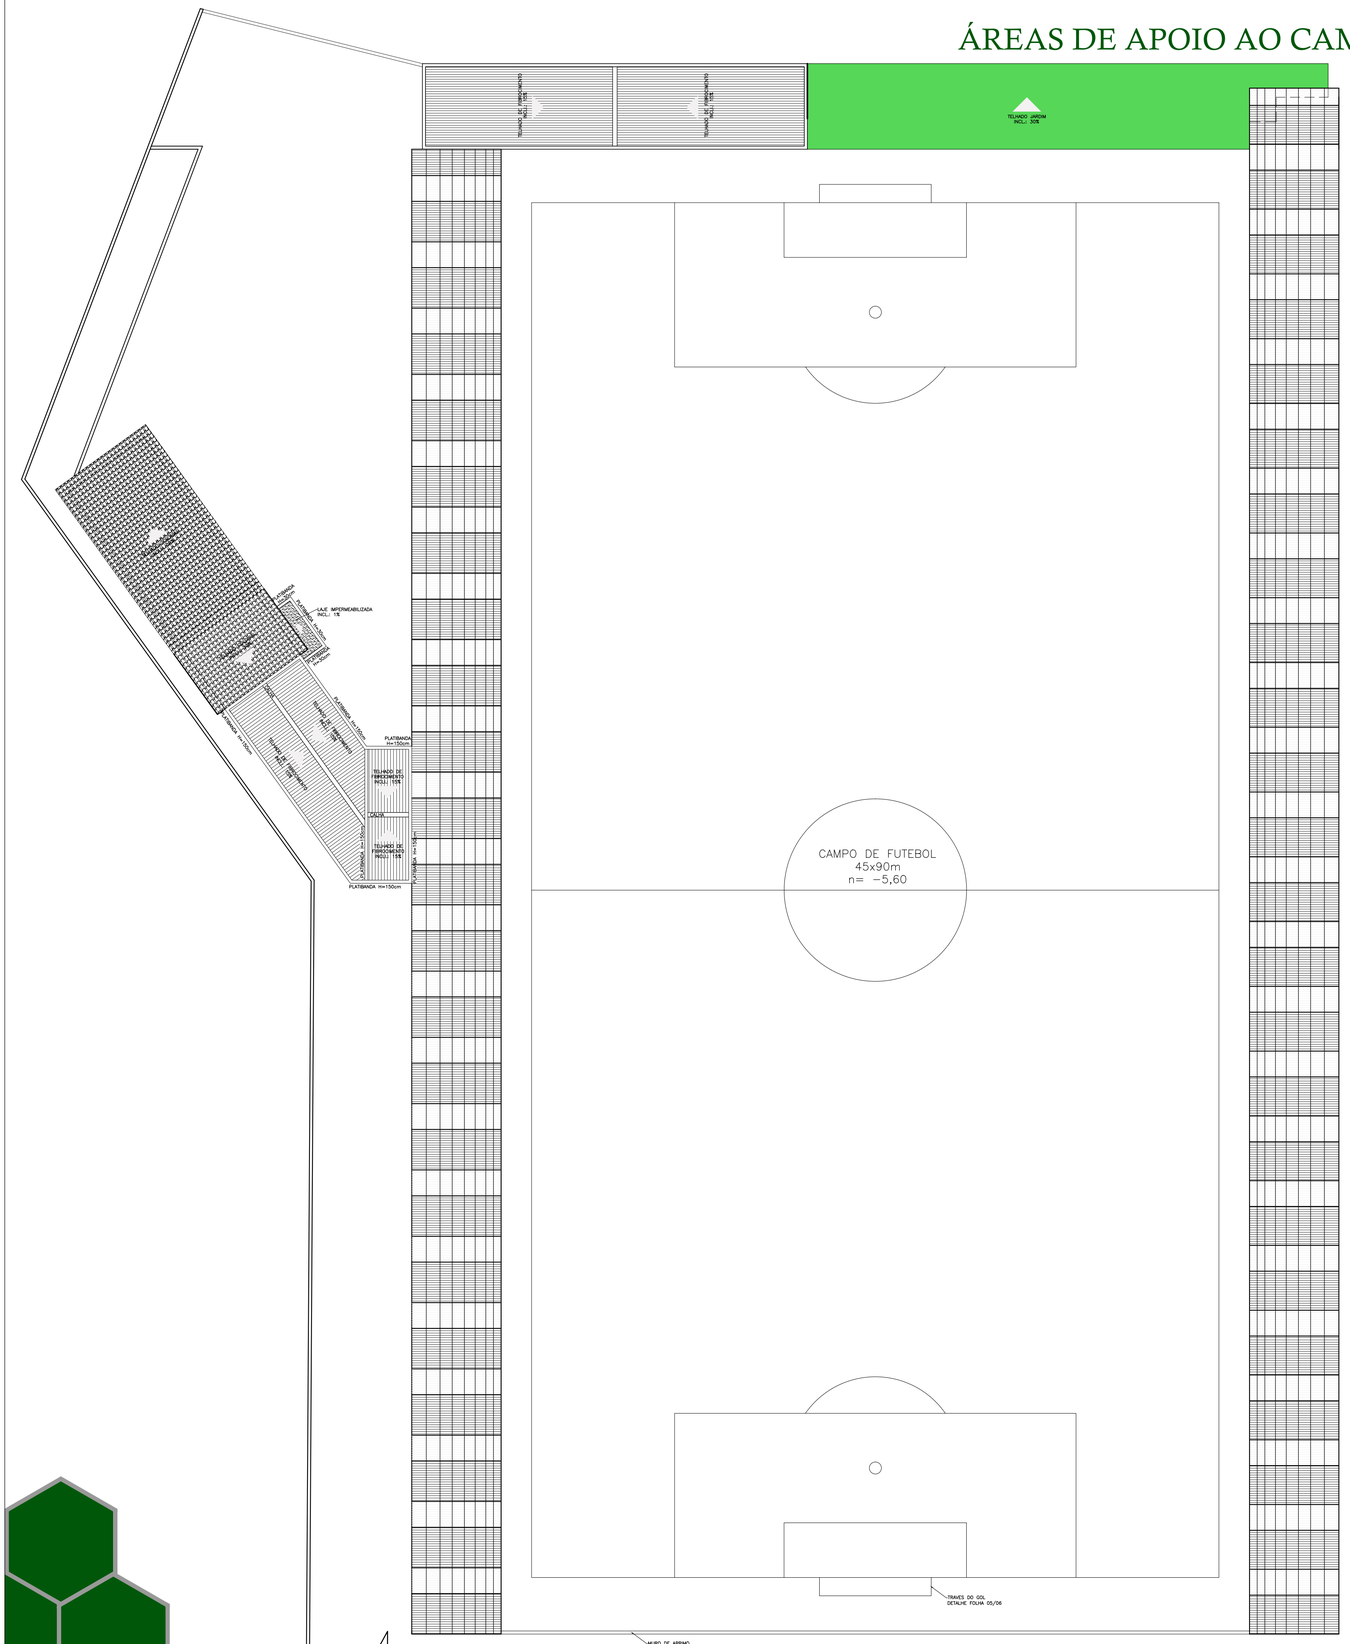

PLANTA DE COBERTURA – APOIO AO CAMPO

ESCALA 1:200

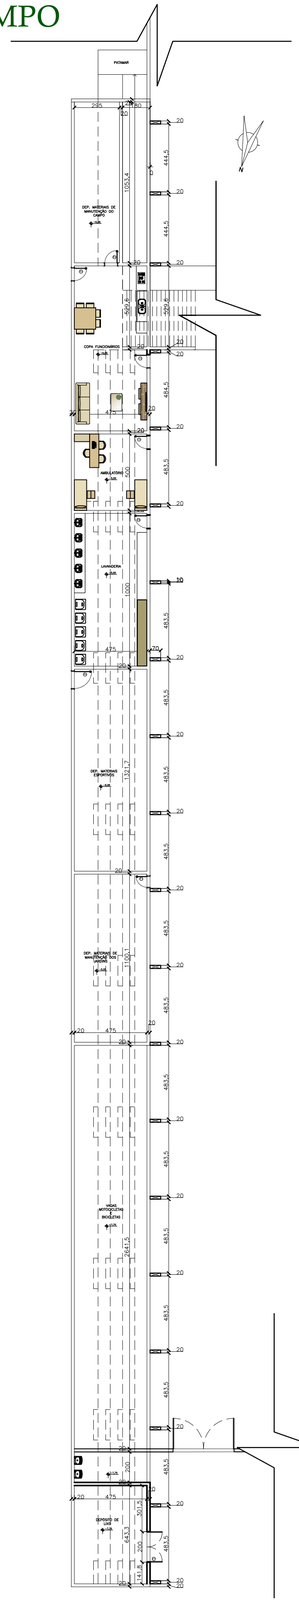

PLANTA – ÁREA INFERIOR ARQ. DIREITA

ESCALA 1:200

VISTA CAMPO DE FUTEBOL

VISTA CAMPO DE FUTEBOL

VISTA CAMPO DE FUTEBOL

QUADRO DE ESQUADRIAS - APOIO AO CAMPO

	CÓDIGO	QUANT.	LARGURA	ALTURA	PEITORIL	TIPO DE ABERTURA	Nº FOLHAS	MATERIAL
PORTAS	P1	1	60cm	210cm	------	ABRIR	1	MADEIRA MACIÇA OU PRANCHETA
	P2	1	70cm	210cm	------	ABRIR	1	MADEIRA MACIÇA OU PRANCHETA
	P3	1	70cm	200cm	------	ABRIR	1	VENEZIANA DE ALUMÍNIO PRETO
	P4	25	80cm	210cm	------	ABRIR	1	MADEIRA MACIÇA OU PRANCHETA
	P5	4	80cm	200cm	------	ABRIR	1	VENEZIANA DE ALUMÍNIO PRETO
	P6	1	110cm	200cm	------	ABRIR	1	VENEZIANA DE ALUMÍNIO PRETO
	P7	1	200cm	280cm	------	ABRIR	2	METÁLICA E VIDRO TEMPERADO TEMPERADO COM PELÍCULA
	P8	2	200cm	240cm	------	1 FIXO / 1 CORRER	2	MADEIRA TRIPLEX FUNDO COM ESTRUTURA EM ALUMÍNIO PRETO
	P9	1	210cm	250cm	------	2 FIXO / 2 CORRER	4	MADEIRA TRIPLEX FUNDO COM ESTRUTURA EM ALUMÍNIO PRETO
	P10	1	300cm	280cm	------	2 CORRER	4	MADEIRA TRIPLEX FUNDO COM ESTRUTURA EM ALUMÍNIO PRETO
NOTA PORTAS: - TODAS AS BUREIAS QUE NÃO ESTÃO COTADAS MÃO DE 15cm.								
JANELAS	J1	1	110cm	150cm	140cm	FIXO	1	MADEIRA TRIPLEX FUNDO COM ESTRUTURA EM ALUMÍNIO PRETO
	J2	2	200cm	140cm	100cm	1 FIXO / 1 CORRER	2	MADEIRA TRIPLEX FUNDO COM ESTRUTURA EM ALUMÍNIO PRETO
	J3	1	200cm	140cm	100cm	1 FIXO / 1 CORRER	2	MADEIRA TRIPLEX FUNDO COM ESTRUTURA EM ALUMÍNIO PRETO
	J4	4	300cm	70cm	180cm	BASCULA	4	MADEIRA TRIPLEX FUNDO COM ESTRUTURA EM ALUMÍNIO PRETO
	J5	7	300cm	70cm	240cm	BASCULA	4	MADEIRA TRIPLEX FUNDO COM ESTRUTURA EM ALUMÍNIO PRETO
	J6	1	370cm	180cm	140cm	FIXO	1	MADEIRA TRIPLEX FUNDO COM ESTRUTURA EM ALUMÍNIO PRETO
	J7	2	490cm	70cm	180cm	BASCULA	4	MADEIRA TRIPLEX FUNDO COM ESTRUTURA EM ALUMÍNIO PRETO
	J8	1	430cm	100cm	100cm	FIXO	1	MADEIRA TRIPLEX FUNDO COM ESTRUTURA EM ALUMÍNIO PRETO
	J9	4	490cm	70cm	180cm	BASCULA	6	MADEIRA TRIPLEX FUNDO COM ESTRUTURA EM ALUMÍNIO PRETO
	J10	2	590cm	70cm	180cm	BASCULA	6	MADEIRA TRIPLEX FUNDO COM ESTRUTURA EM ALUMÍNIO PRETO
	J11	2	690cm	70cm	180cm	BASCULA	6	MADEIRA TRIPLEX FUNDO COM ESTRUTURA EM ALUMÍNIO PRETO
NOTAS JANELAS: - TODAS AS JANELAS QUE NAO FORAM COTADAS ESTÃO CENTRALIZADAS NO AMBIENTE.								

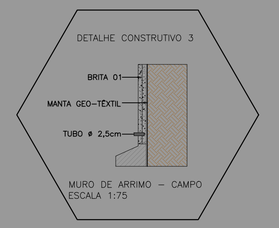

NAVEGADOR

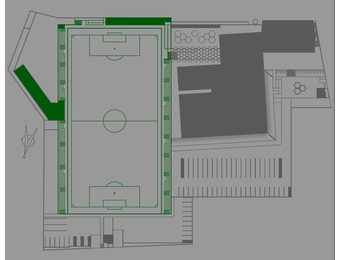

CENTRO UNIVERSITÁRIO DE FORMIGA UNIFOR MG

TRABALHO DE CONCLUSÃO DE CURSO

CURSO DE ARQUITETURA E URBANISMO

NOVEMBRO / 2017

ACADÊMICA
Stella Pires de Castro

ORIENTADORA
Prof. Ms. Alessandra Cláudia Cabanelas da Silva

CENTRO POLIESPORTIVO E EDUCACIONAL FERNANDO PIRES