




CORTE AA  
ESCALA 1:250

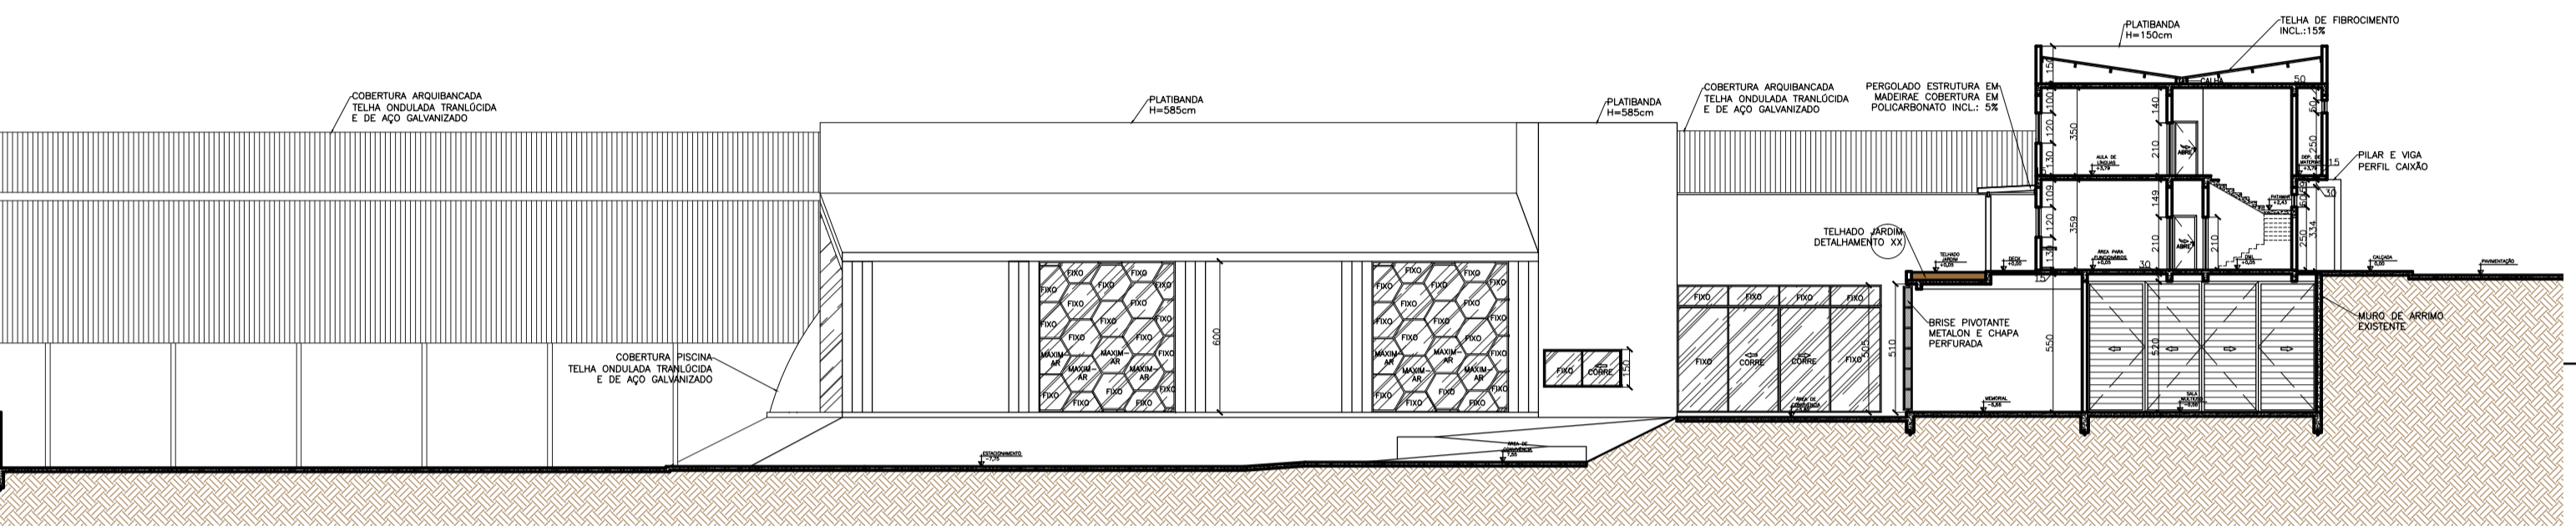


CORTE BB  
ESCALA 1:250

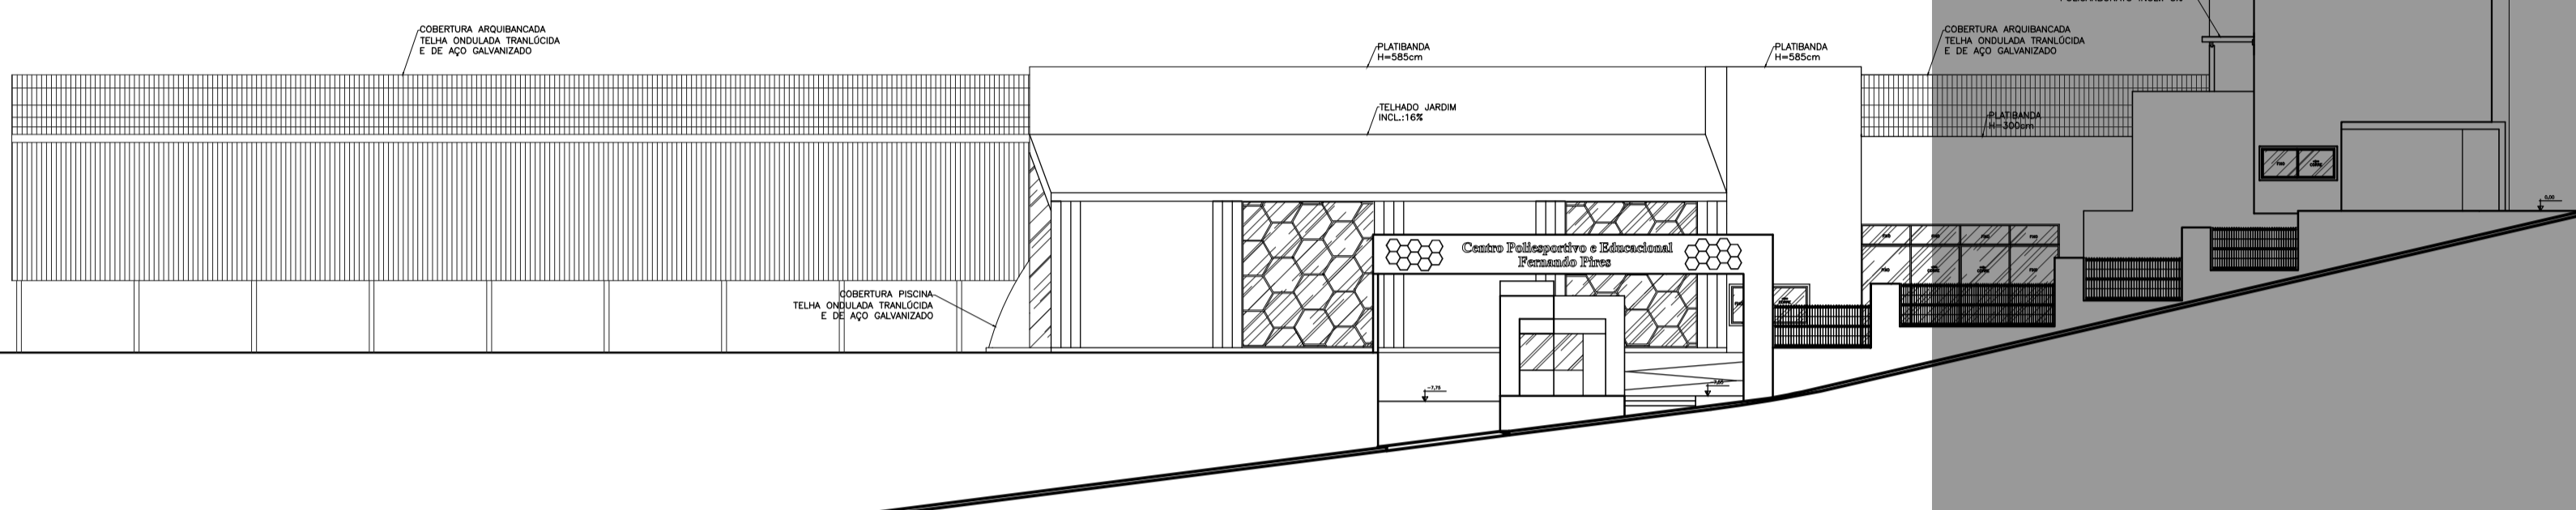


FACHADA LATERAL ESQUERDA  
ESCALA 1:250

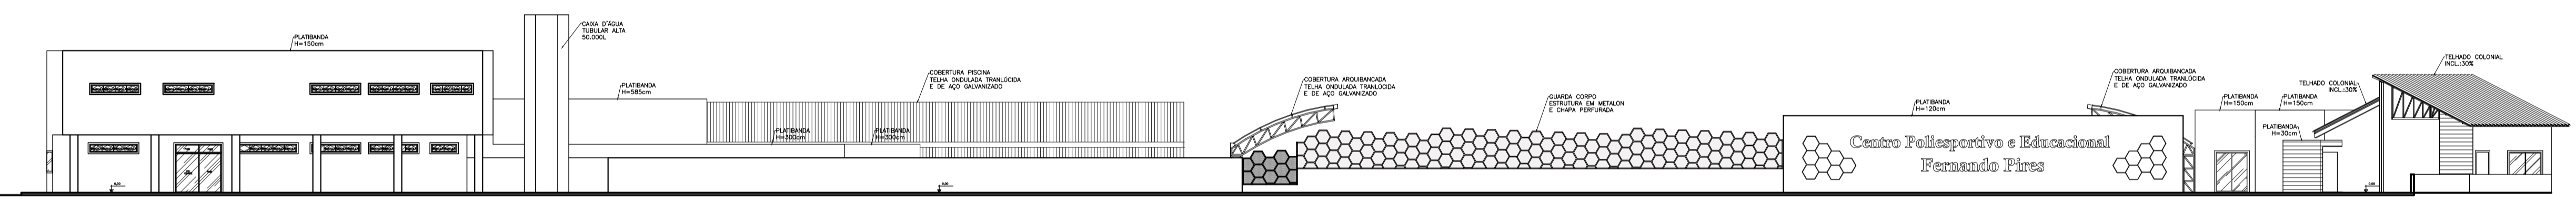

FACHADA FRONTAL  
ESCALA 1:250

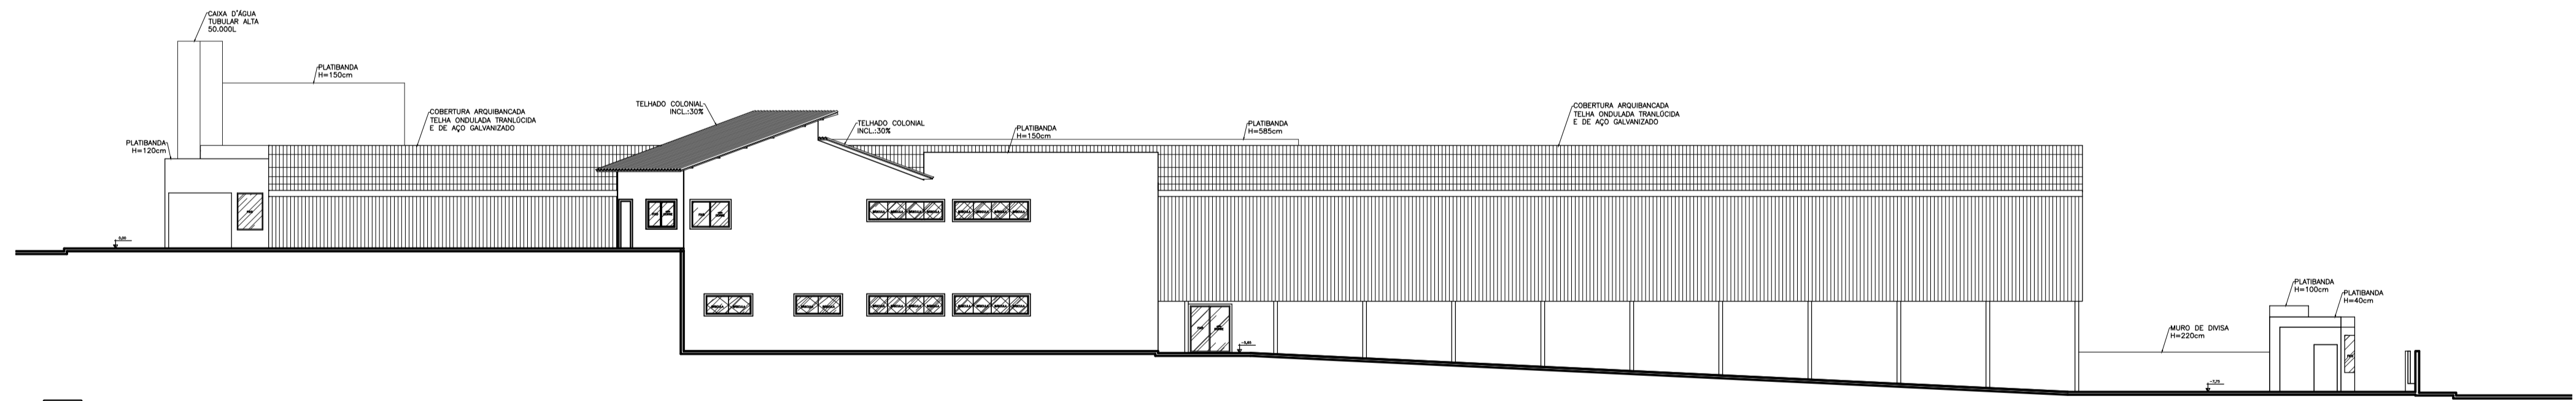


FACHADA LATERAL DIREITA  
ESCALA 1:250

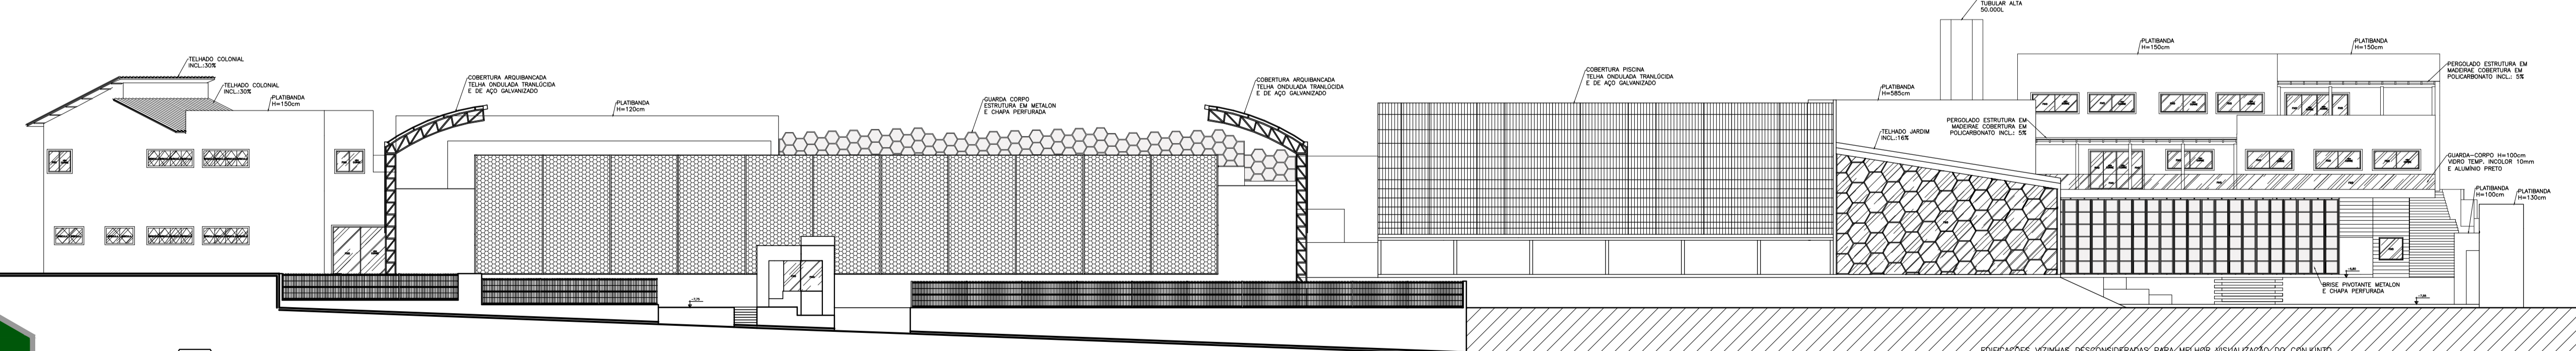

FACHADA POSTERIOR  
ESCALA 1:250

NAVEGADOR

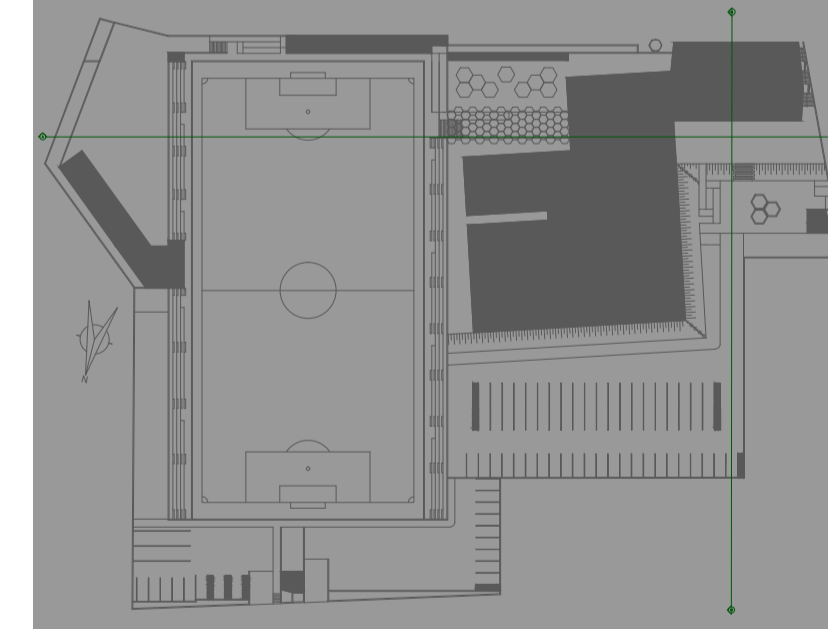

CENTRO UNIVERSITÁRIO DE FORMIGA UNIFOR MG  
TRABALHO DE CONCLUSÃO DE CURSO  
CURSO DE ARQUITETURA E URBANISMO  
NOVEMBRO / 2017

ACADÊMICA  
Stella Pires de Castro  
ORIENTADORA  
Prof. Ms. Alessandra Cláudia Cabanelas da Silva