



DETALHE 01 - FAIXA DE PEDESTRES E REBAIXO DE CALÇADA

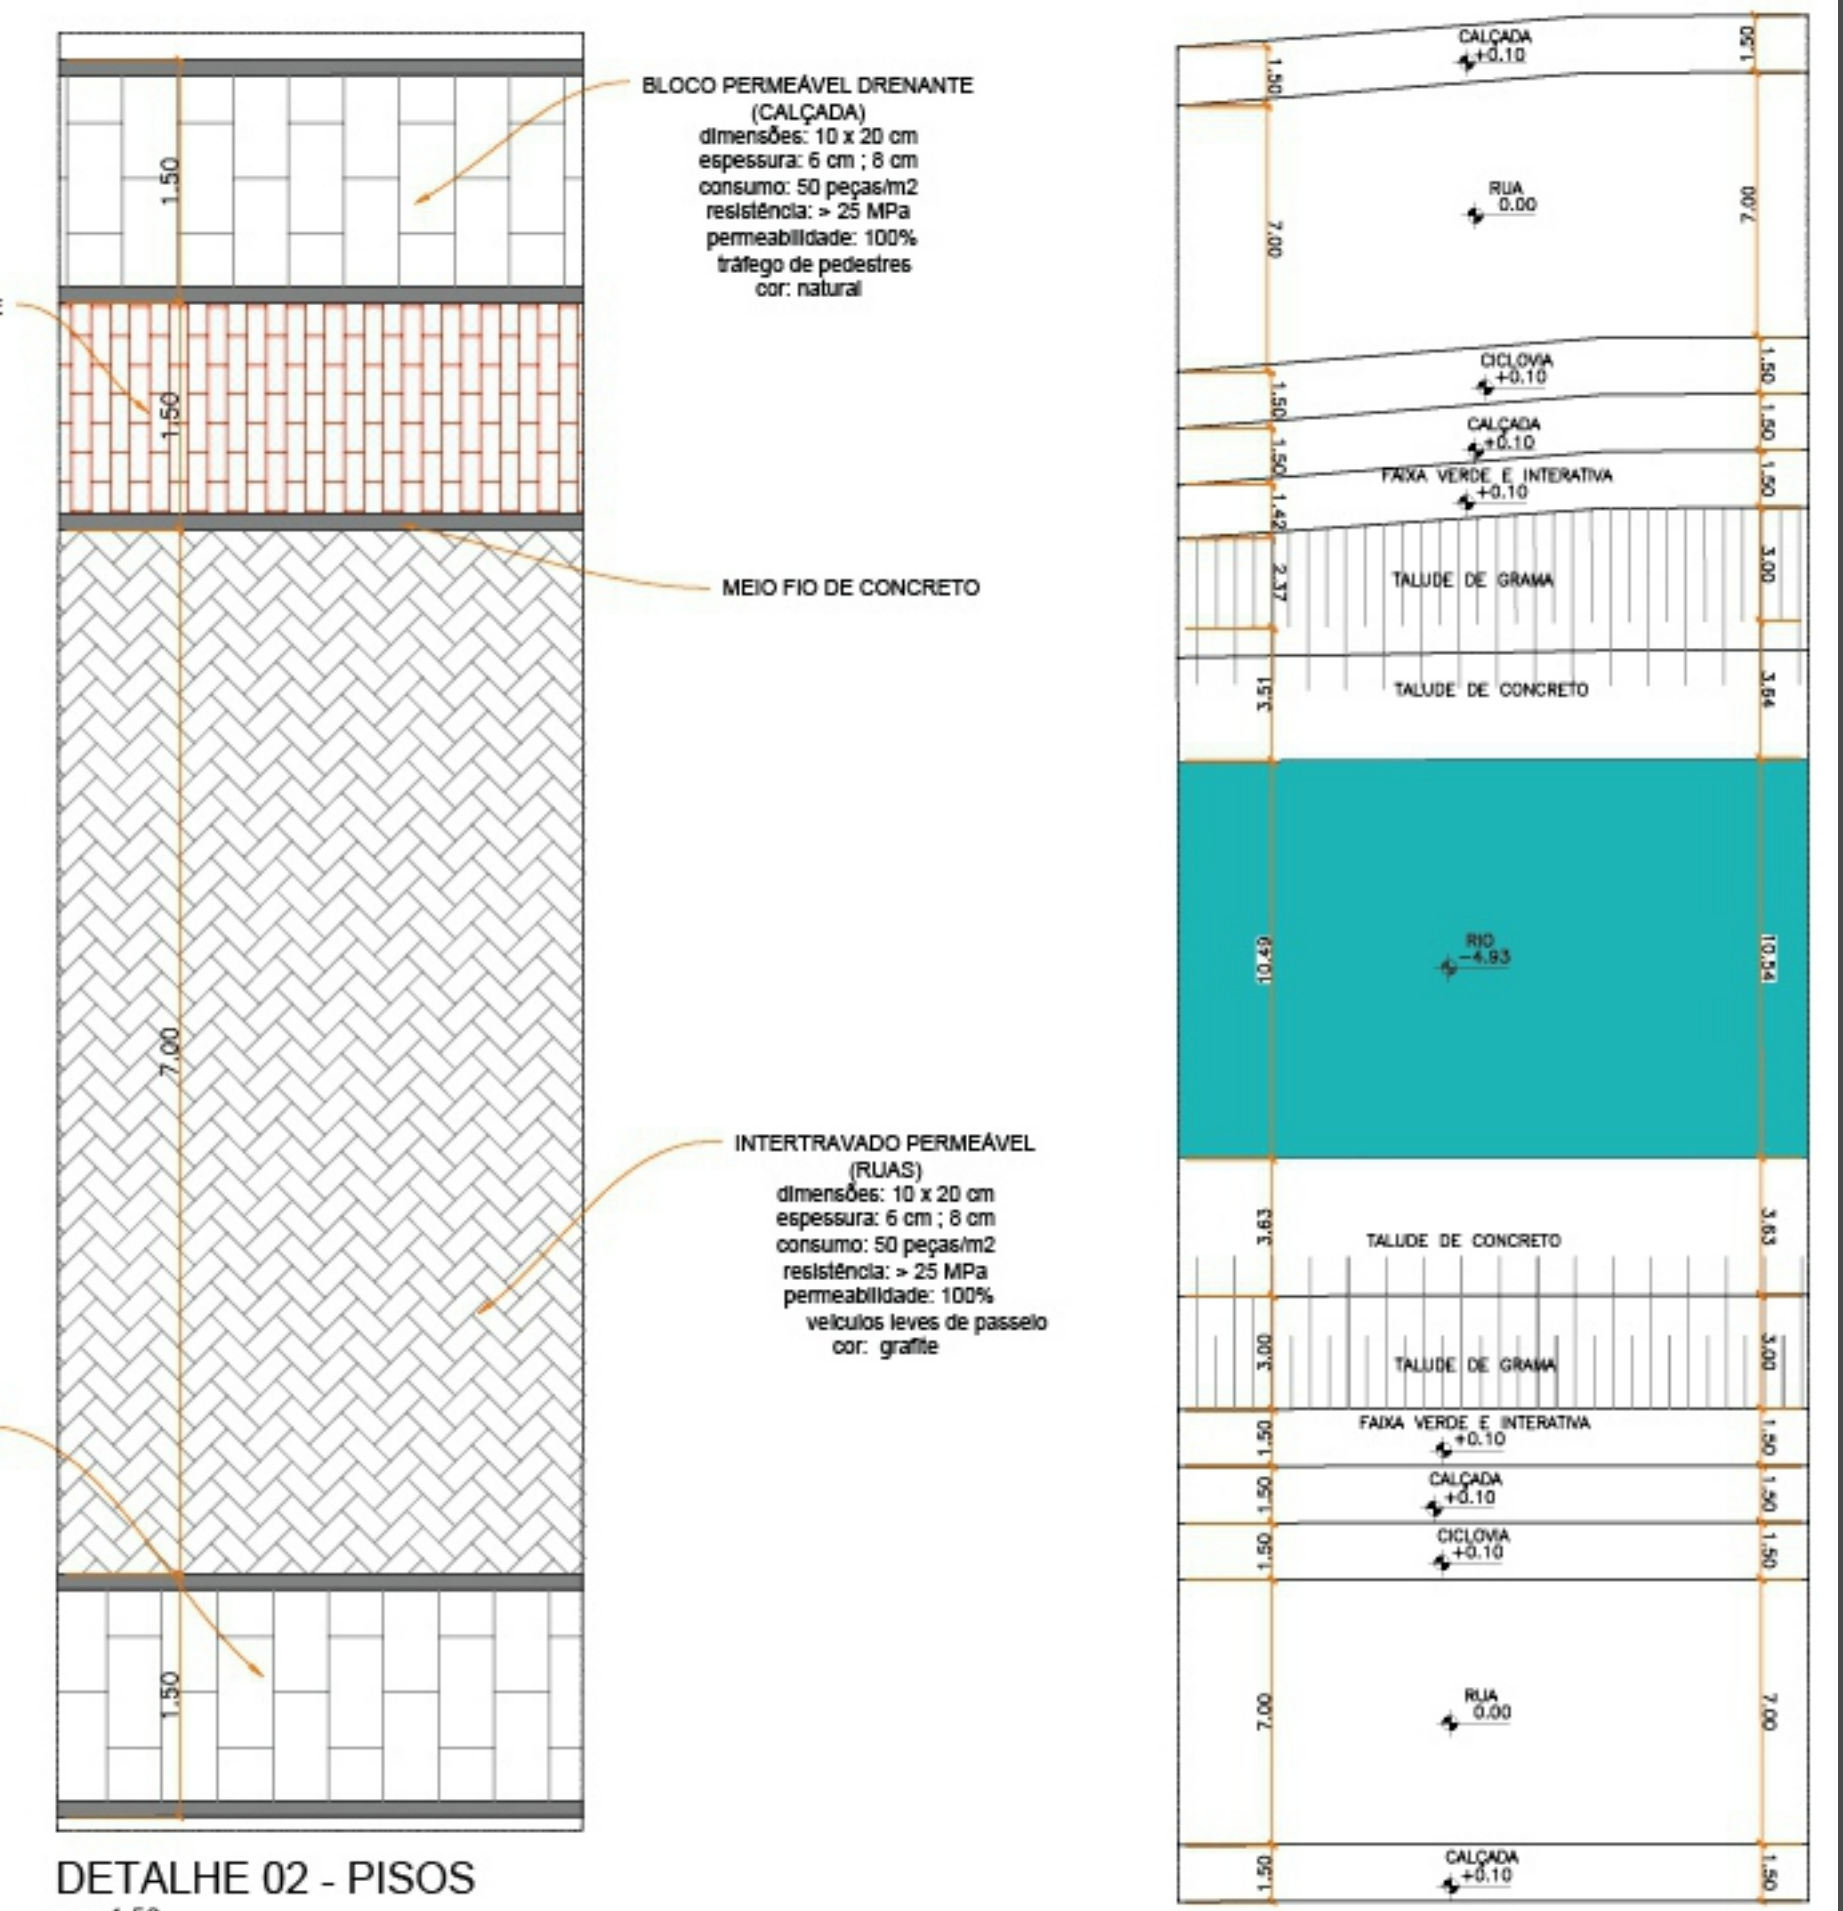

DETALHE 02 - PISOS

DETALHE 03 - DIMENSÕES

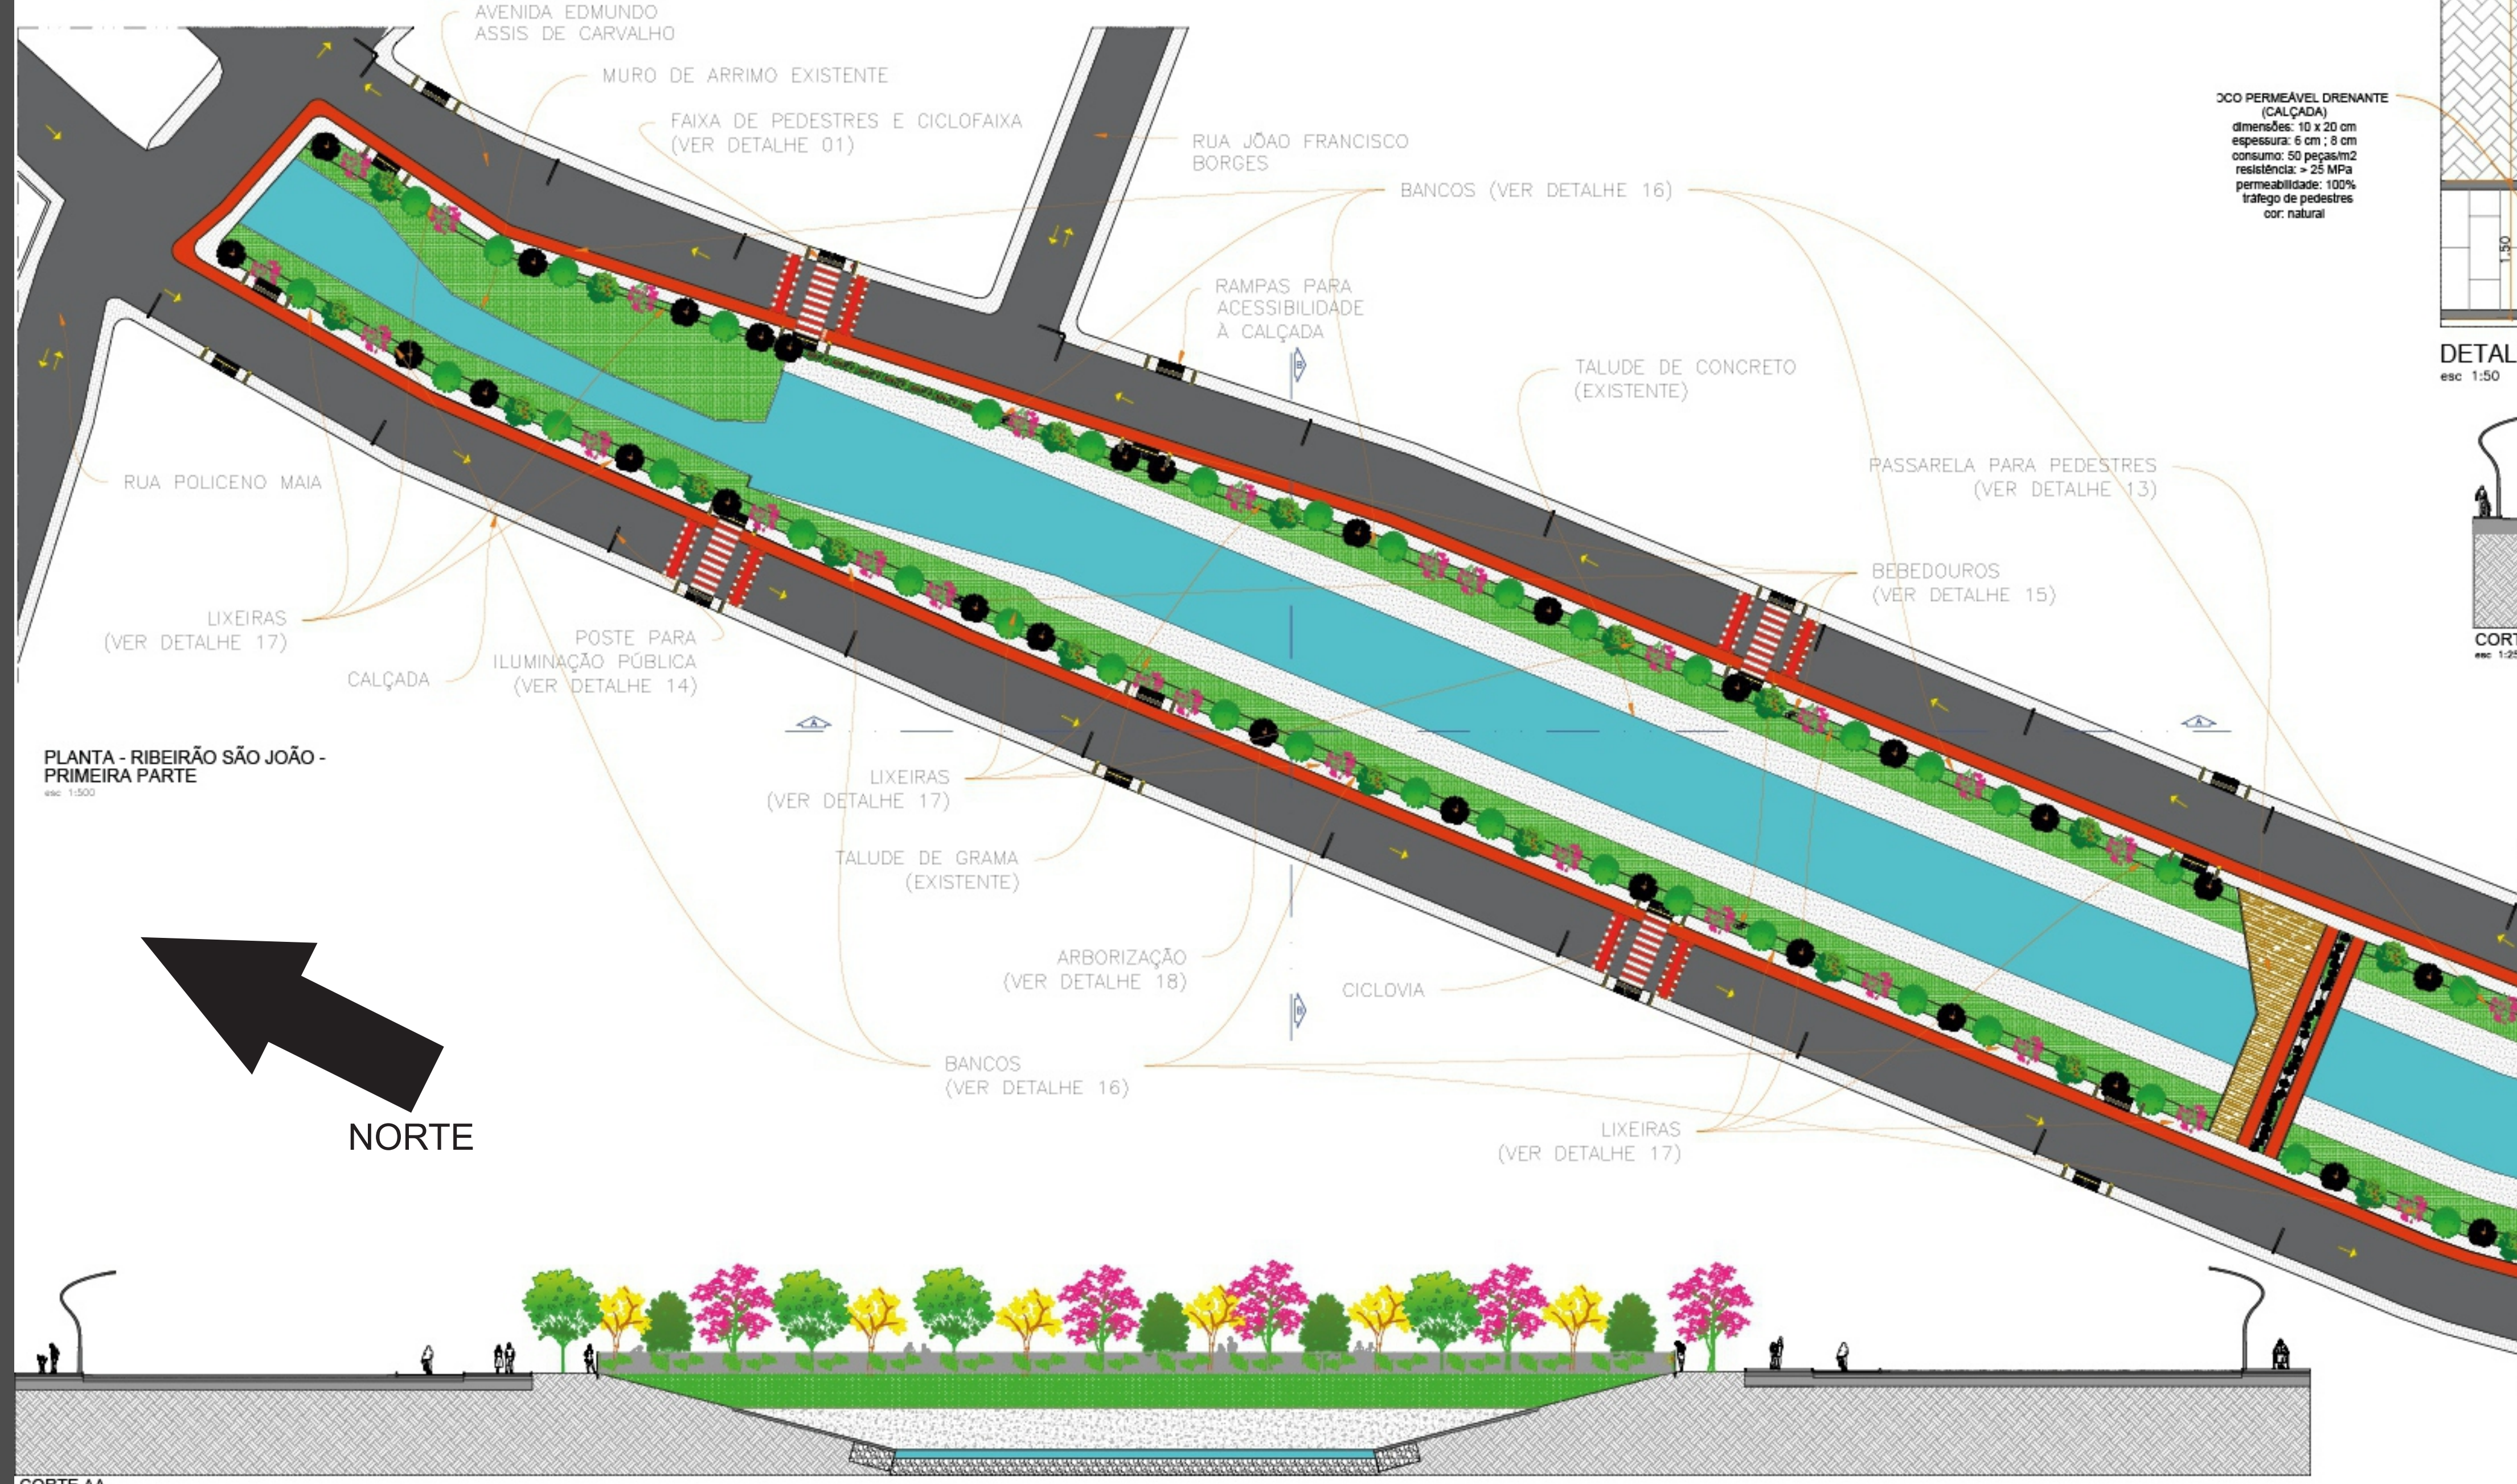

PLANTA - RIBEIRÃO SÃO JOÃO - PRIMEIRA PARTE

NORTE


CORTE AA



BLOCO PERMEÁVEL DRENANTE (CALÇADA)




BLOCO PERMEÁVEL DRENANTE (CALÇADA)

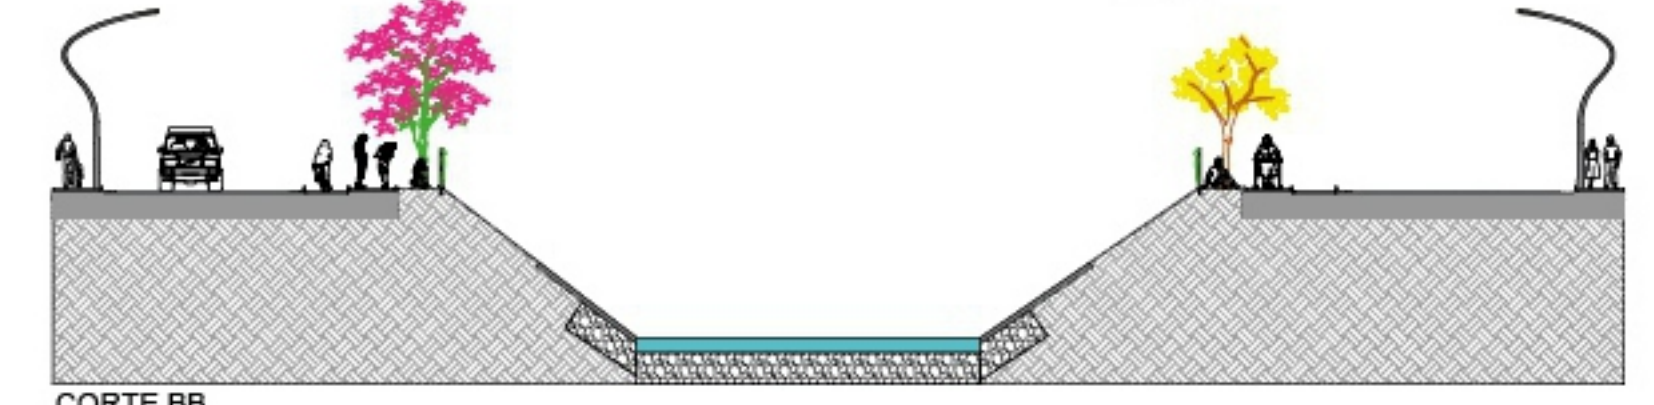

CORTE BB



Ficóide - Dortheanthus baeticiformis

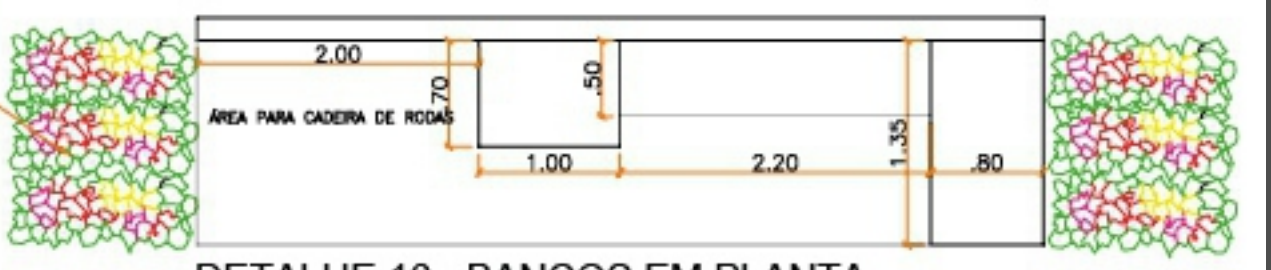

DETALHE 16 - BANCOS EM PLANTA



DETALHE 16 - BANCOS EM CORTE

