



CORTE CC
esc: 1:500




NORTE

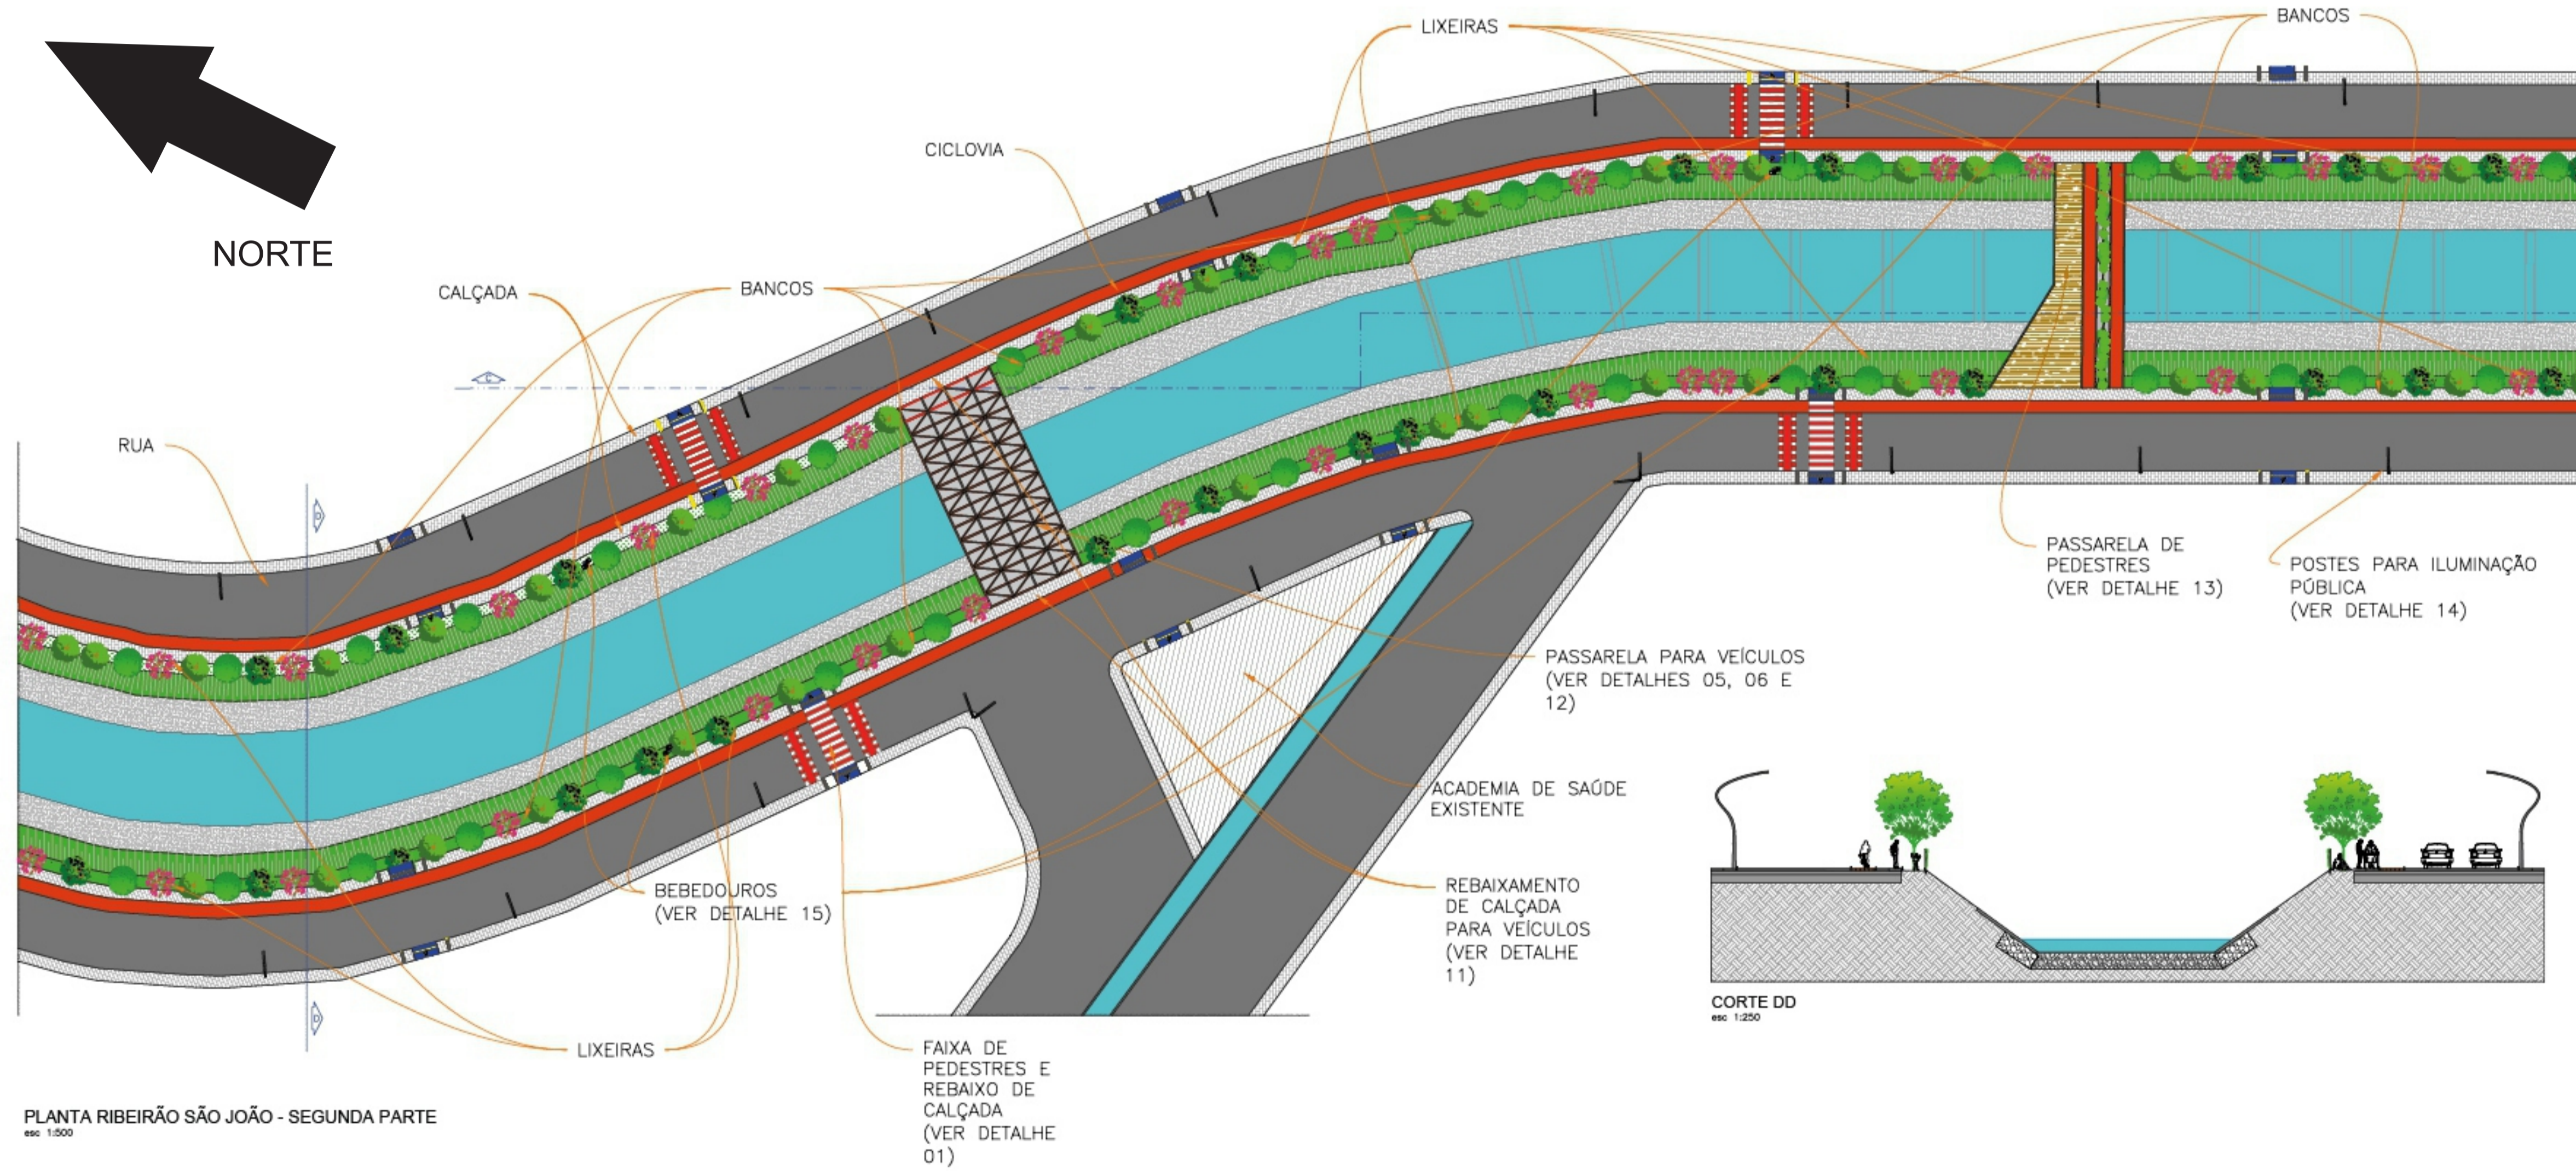

PLANTA RIBEIRÃO SÃO JOÃO - SEGUNDA PARTE
esc: 1:500

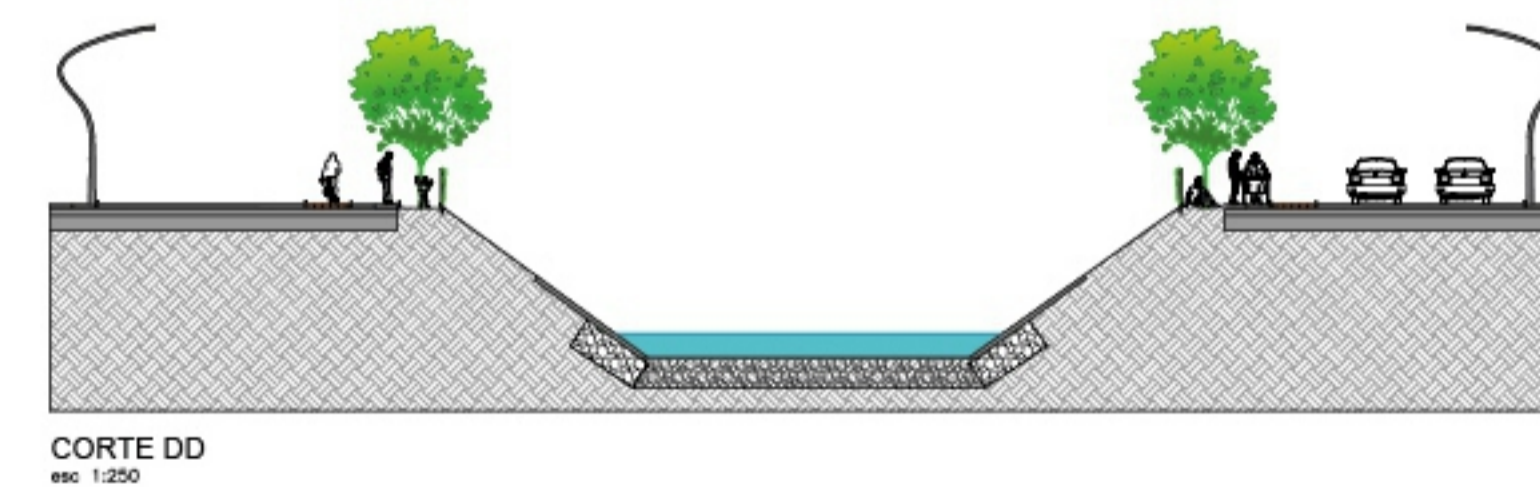

CORTE DD
esc: 1:250

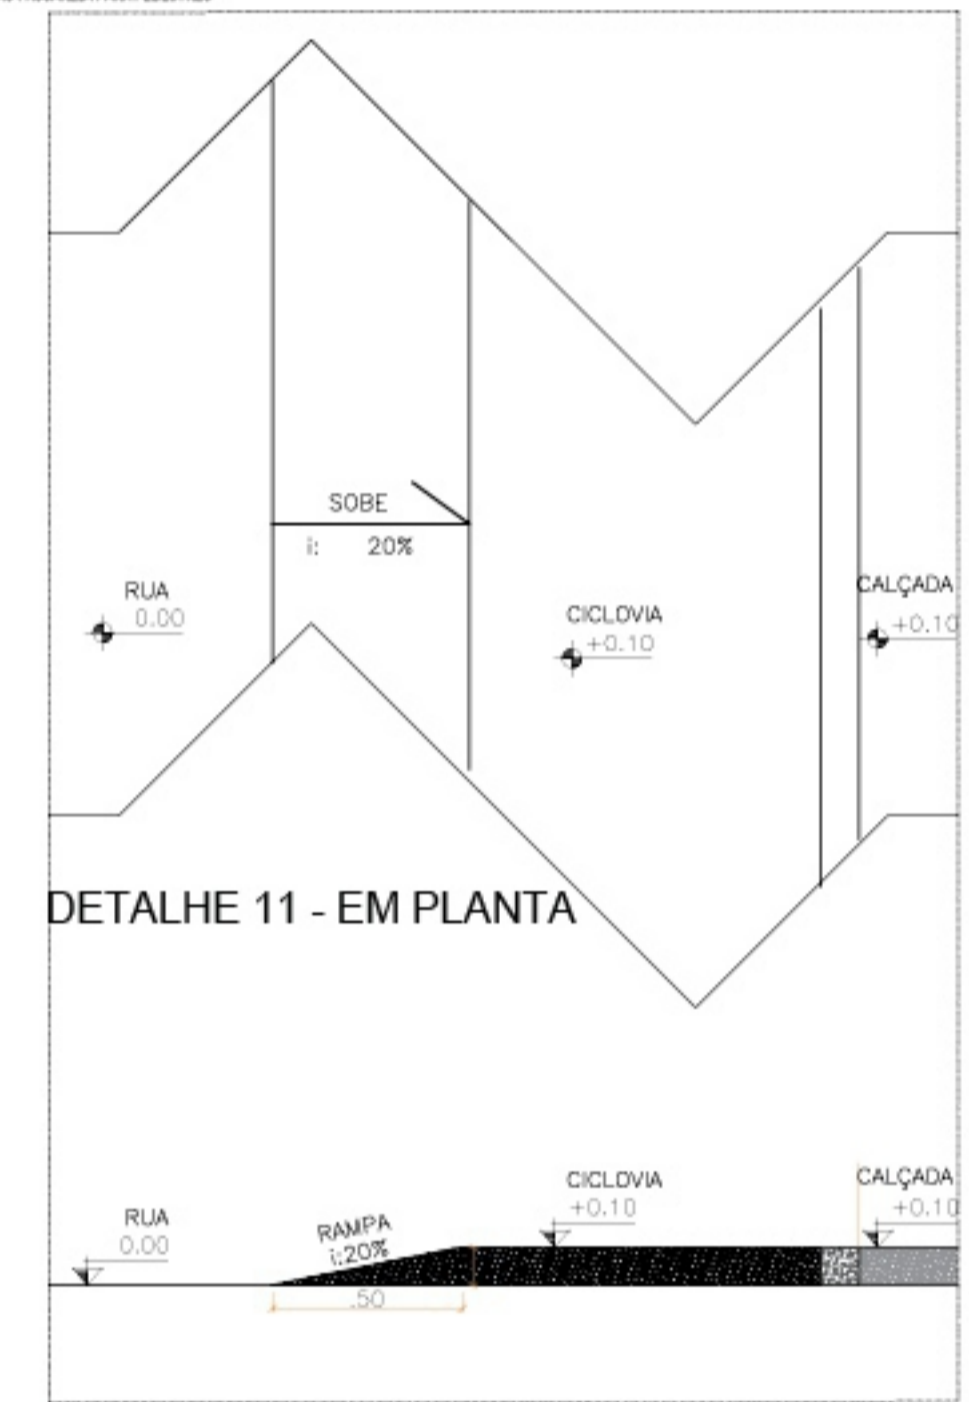

DETALHE 11 - EM PLANTA
DETALHE 11 - RAMPA DE CALÇADA PARA ACESSO À PASSARELA DE VEÍCULOS
esc: 1:20

