

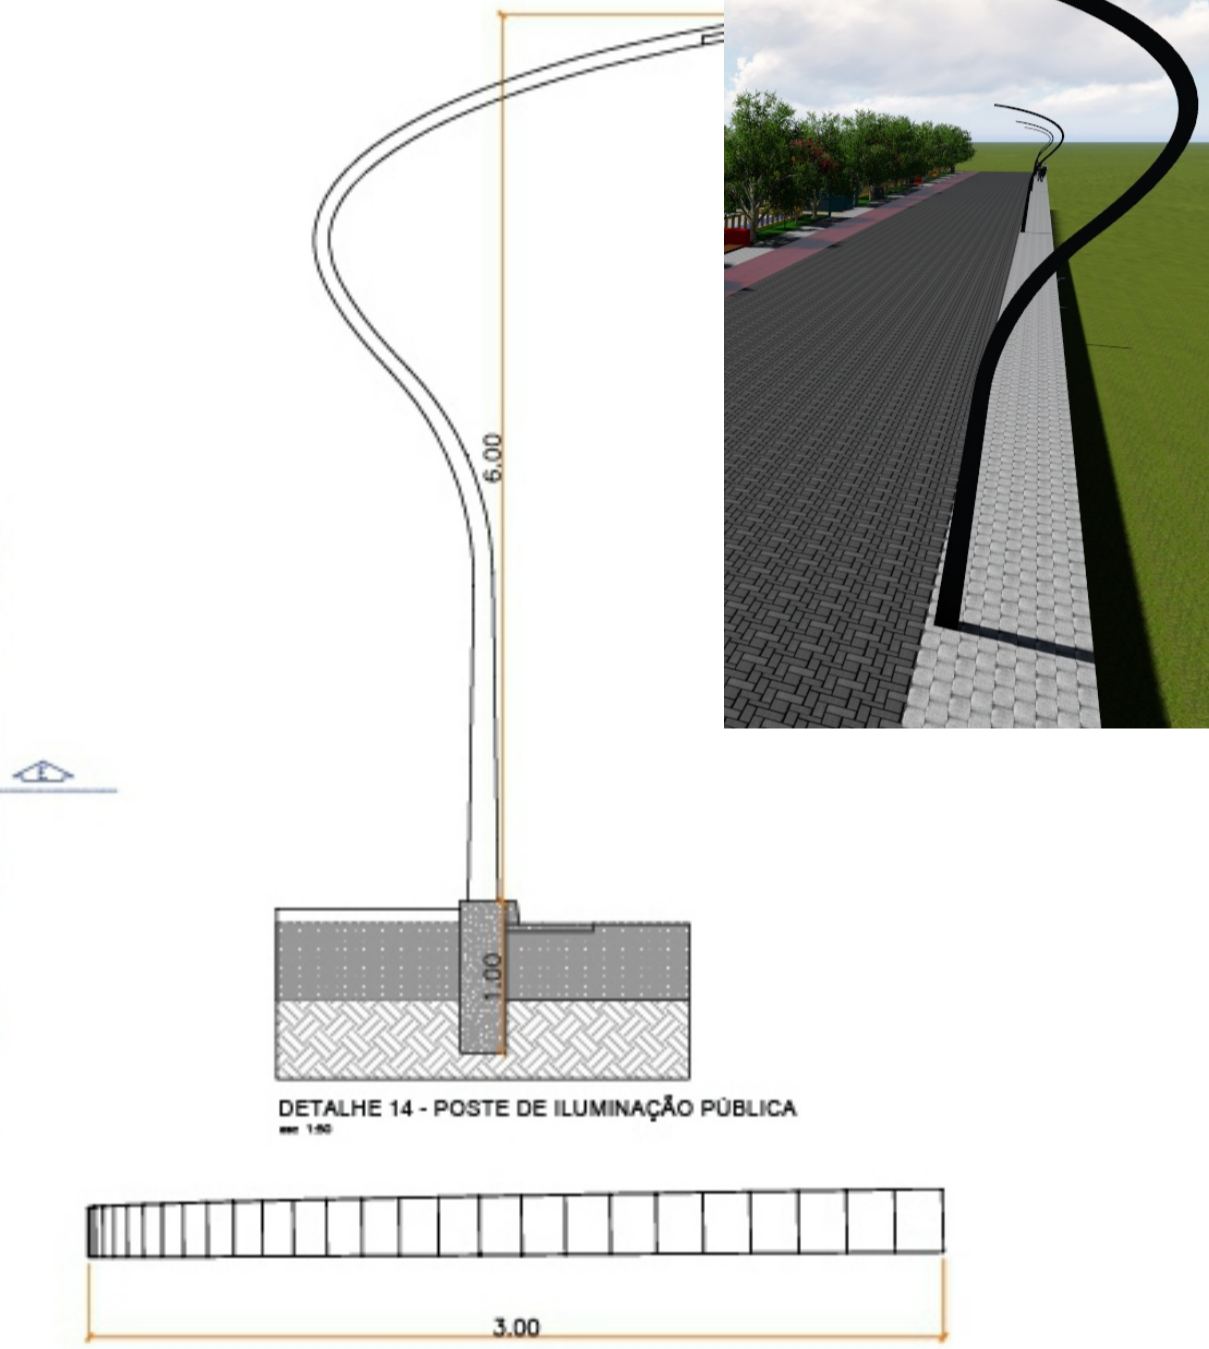
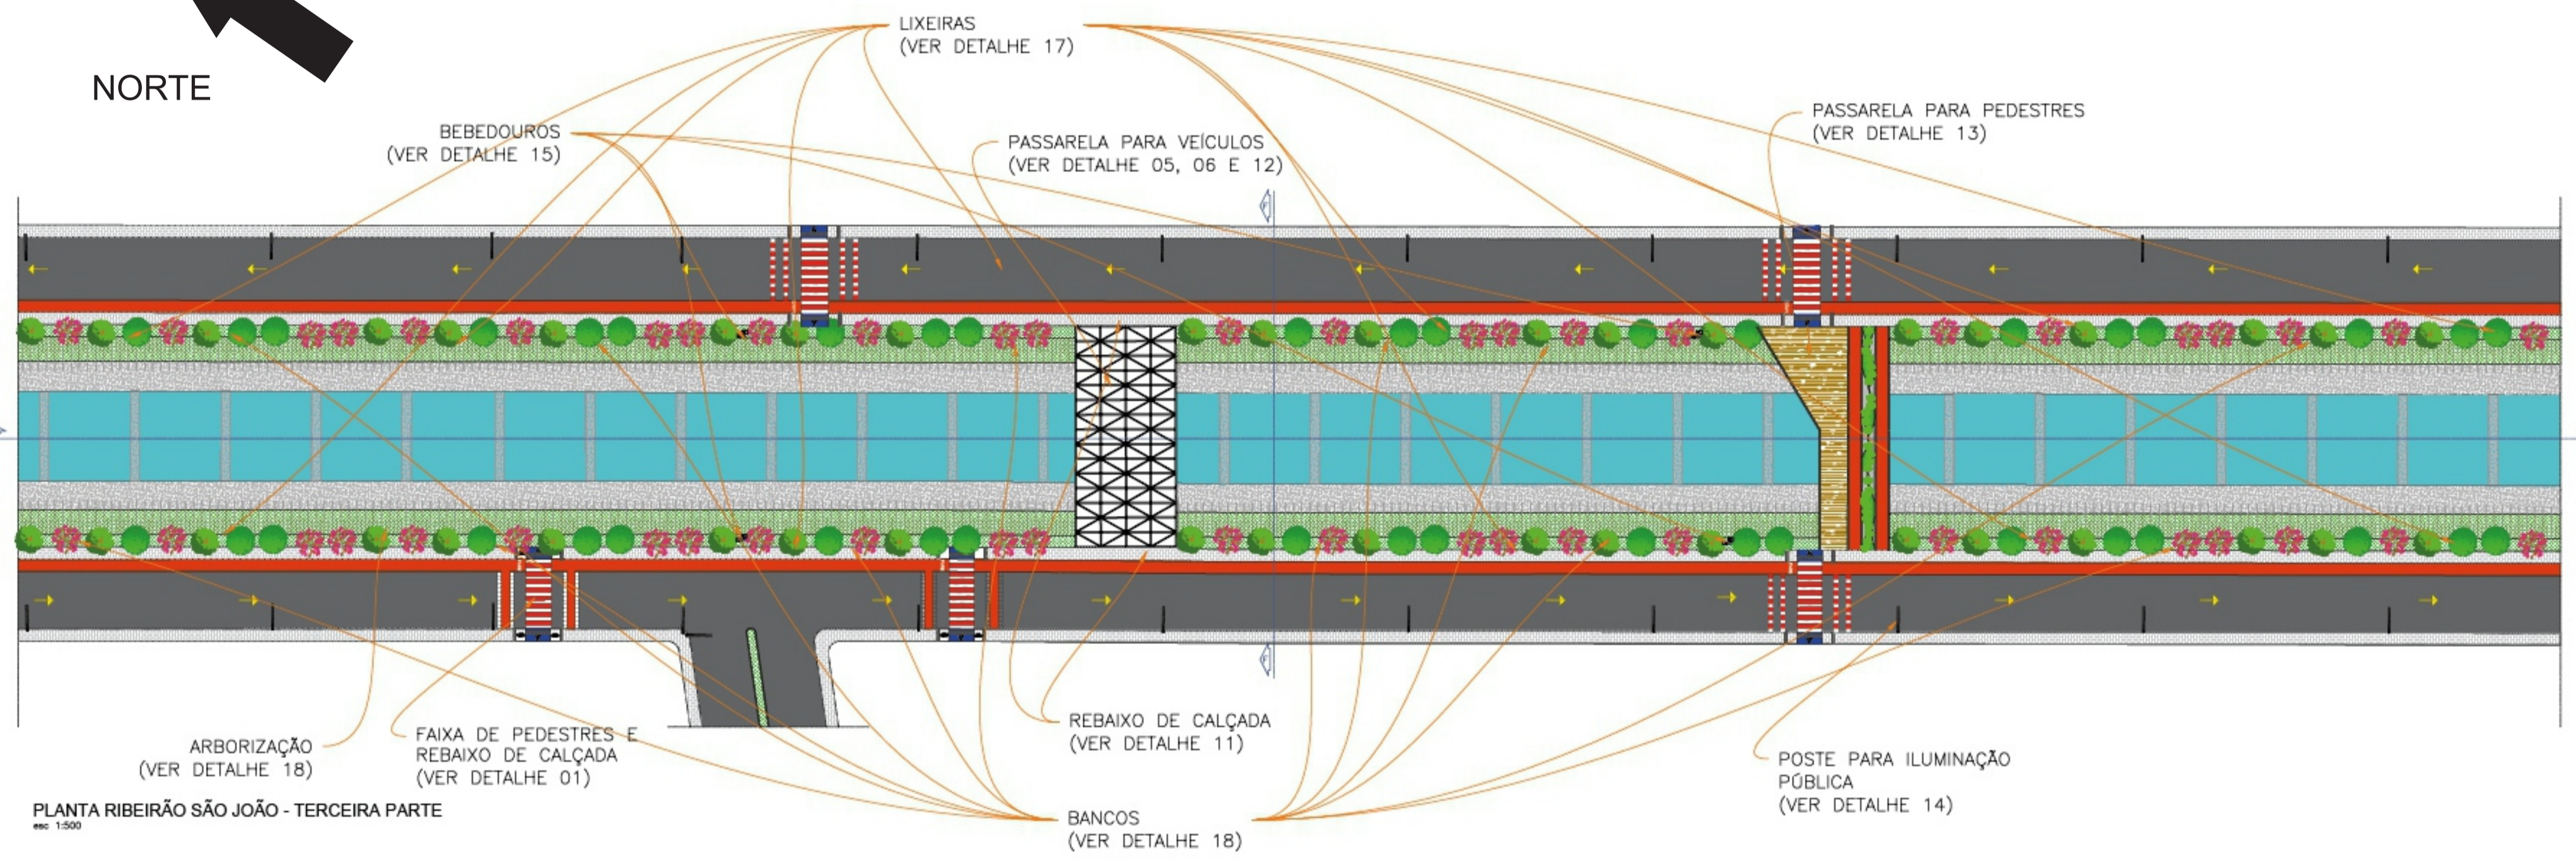


DETALHE 13 - PASSARELA PARA PEDESTRES E CICLISTAS
esc. 1:100

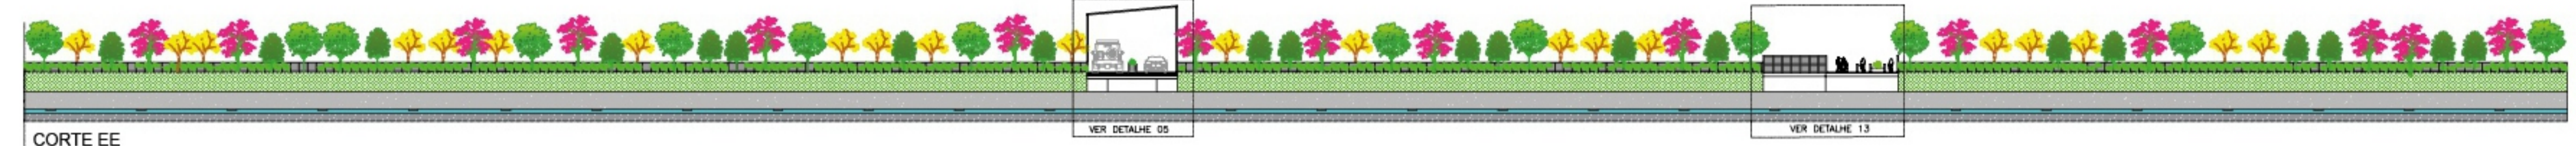


DETALHE 14 - POSTE DE ILUMINAÇÃO PÚBLICA EM PLANTA
esc. 1:25

POSTE EM CONCRETO ARMADO E VAZADO
LUMINÁRIA PÚBLICA 100w LED PARA
POSTE - COR BRANCA FRIA
PERFURAR FUNDAÇÃO ATÉ ALCANÇAR
SOLO FIRME

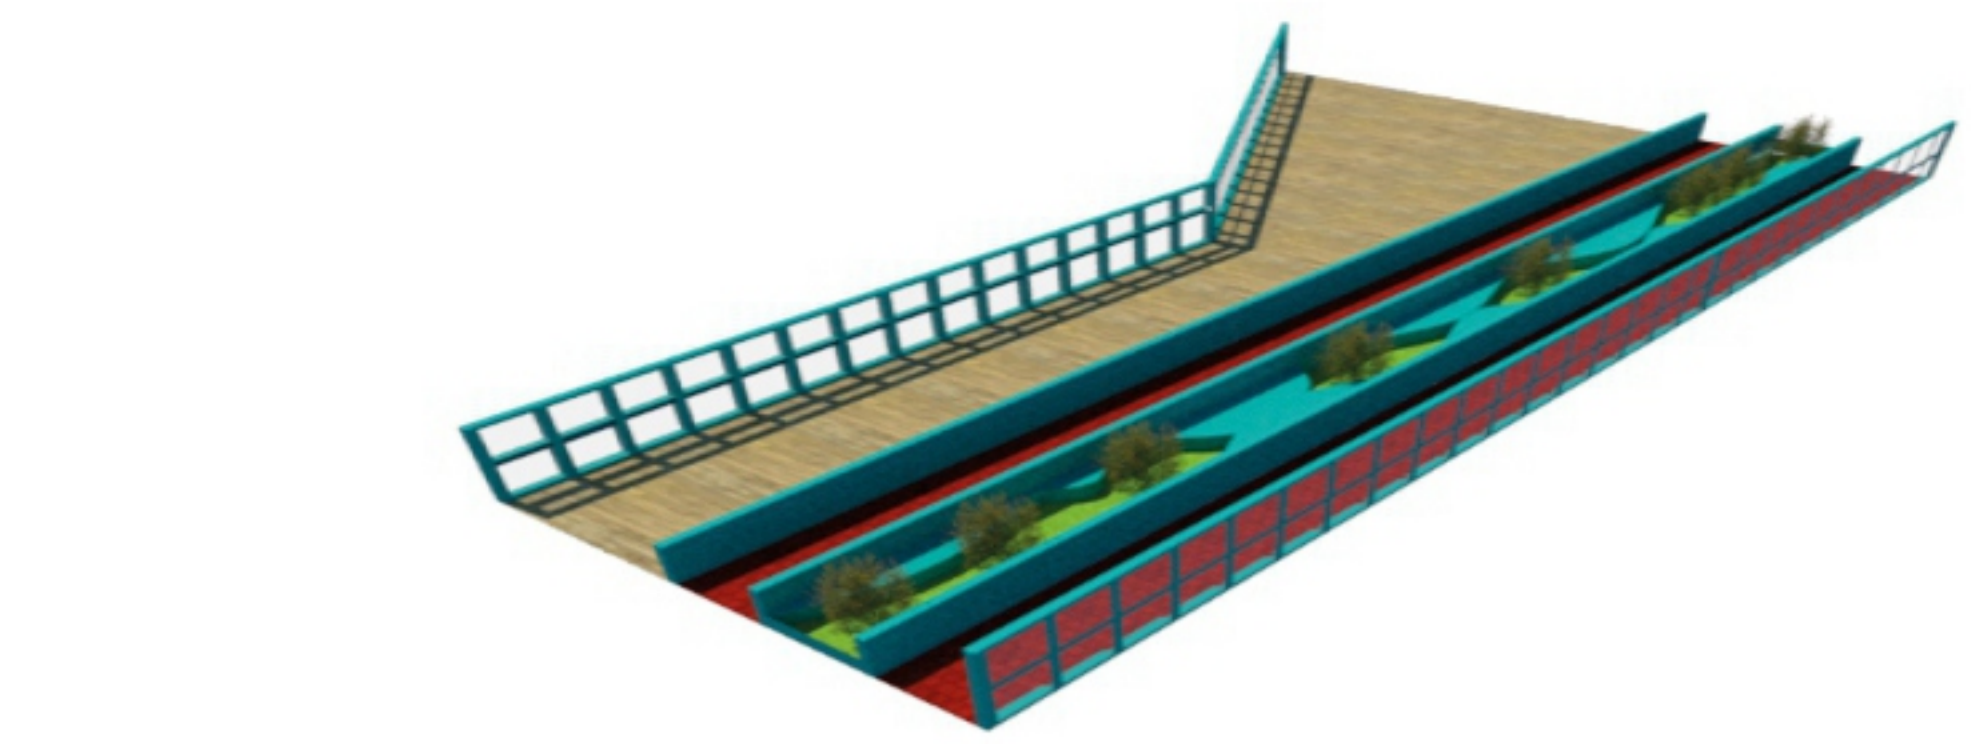

PLANTA RIBEIRÃO SÃO JOÃO - TERCEIRA PARTE
esc. 1:500

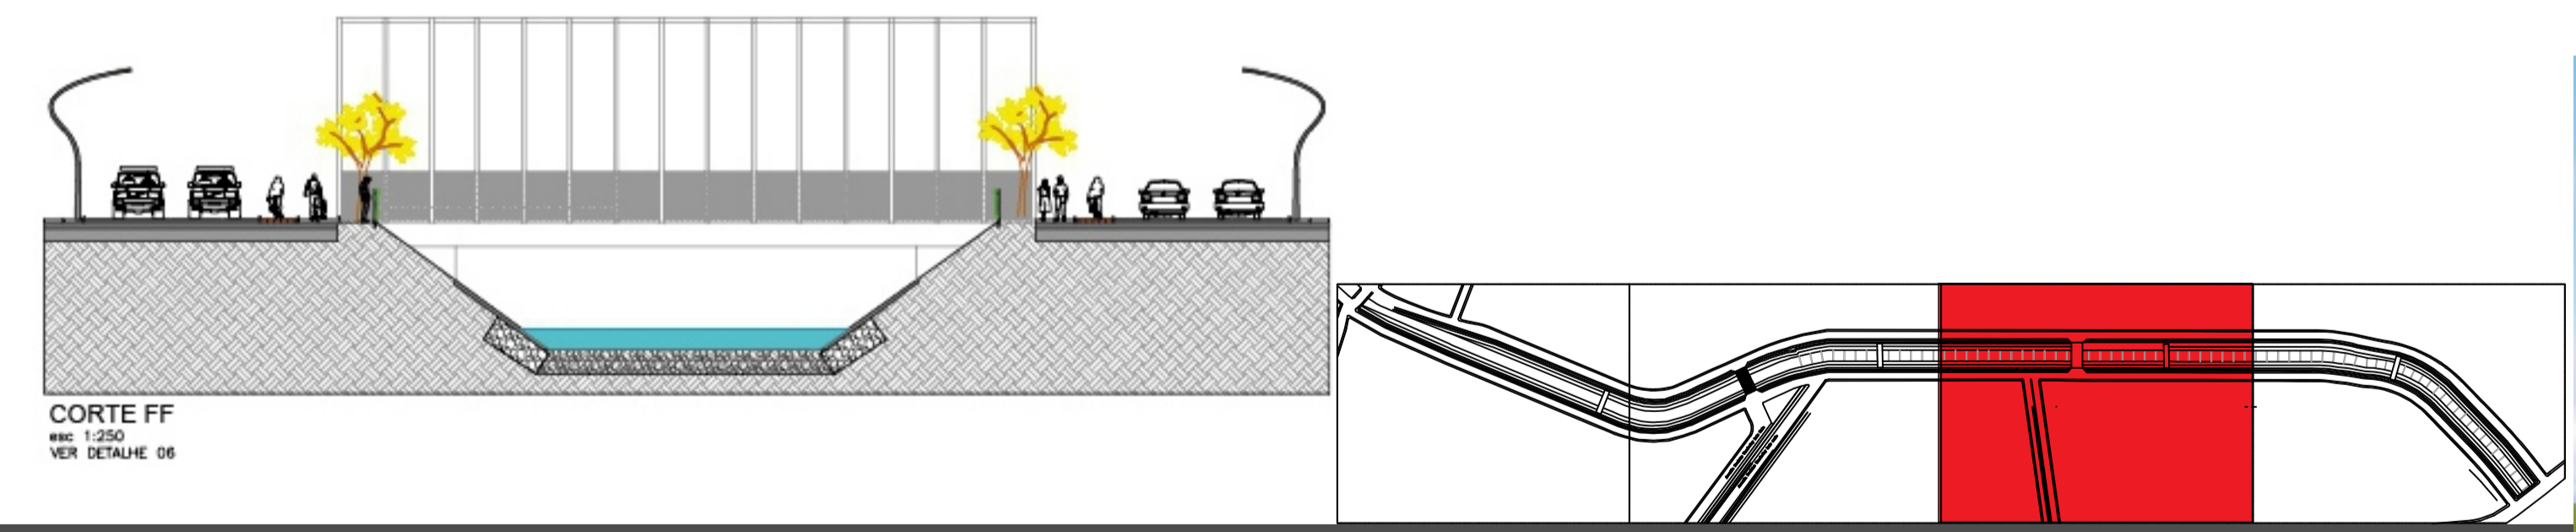

ALUNA: Vanderleia Maranhã de Alvarenga
ORIENTADOR: Prof. Ms. Clésio Barbosa Lemos Júnior
CURSO: Arquitetura e Urbanismo
Centro Universitário de Formiga - UNIFOR