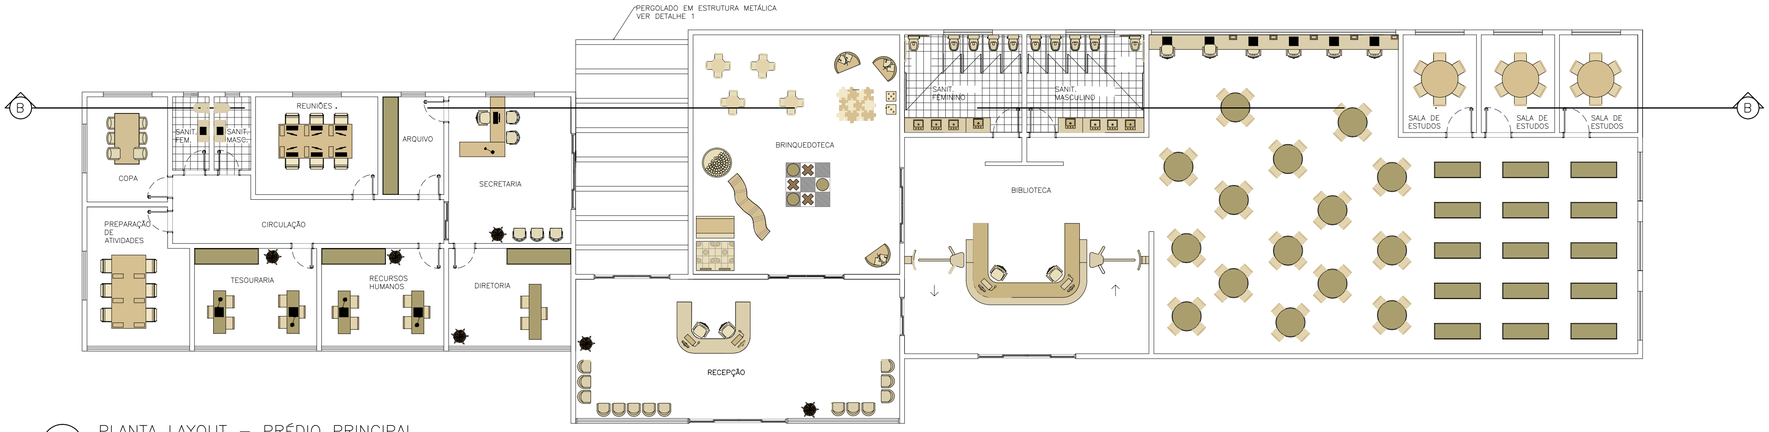

PLANTA LAYOUT – PRÉDIO PRINCIPAL

ESCALA 1:125

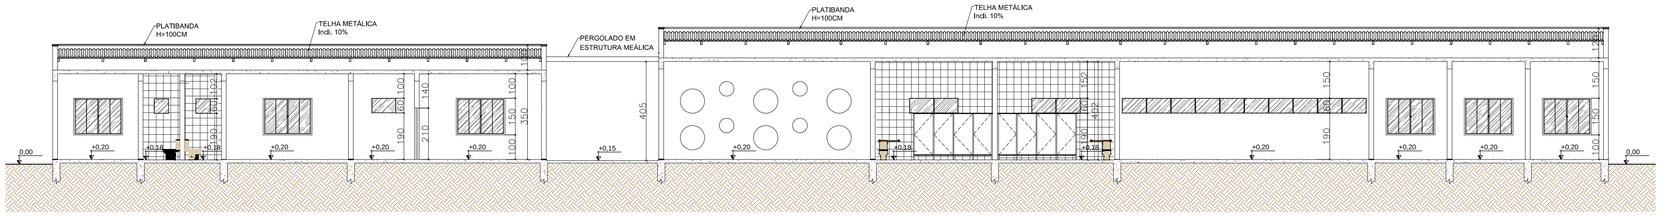

CORTE BB

ESCALA 1:125

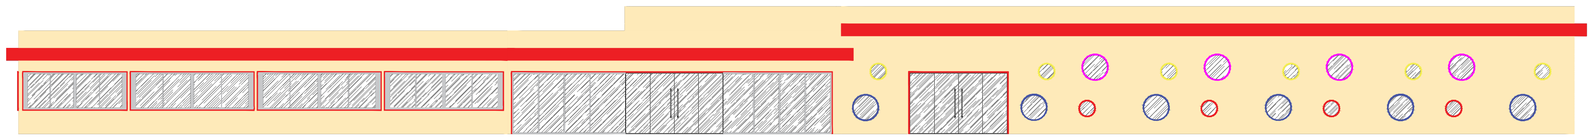

FACHADA FRONTAL

ESCALA 1:125

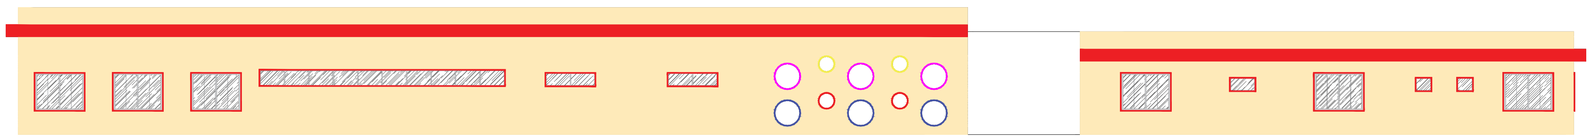

FACHADA POSTERIOR

ESCALA 1:125

CENTRO DE HOSPEDAGEM INFANTIL

SONHARTE

Resgatando os valores da infância.

CENTRO UNIVERSITÁRIO DE FORMIGA - UNIFOR MG

TRABALHO DE CONCLUSÃO DE CURSO
CURSO DE ARQUITETURA E URBANISMO

NOVEMBRO / 2017

ACADÊMICA
Vanessa Cristina Rodrigues

ORIENTADOR
Prof. Ma. Alessandra Cláudia Cabanelas da Silva