


PLANTA COM LAYOUT – DORMITÓRIOS  
ESCALA 1:125



DETALHE VESTIÁRIO INFANTIL  
ESCALA 1:50

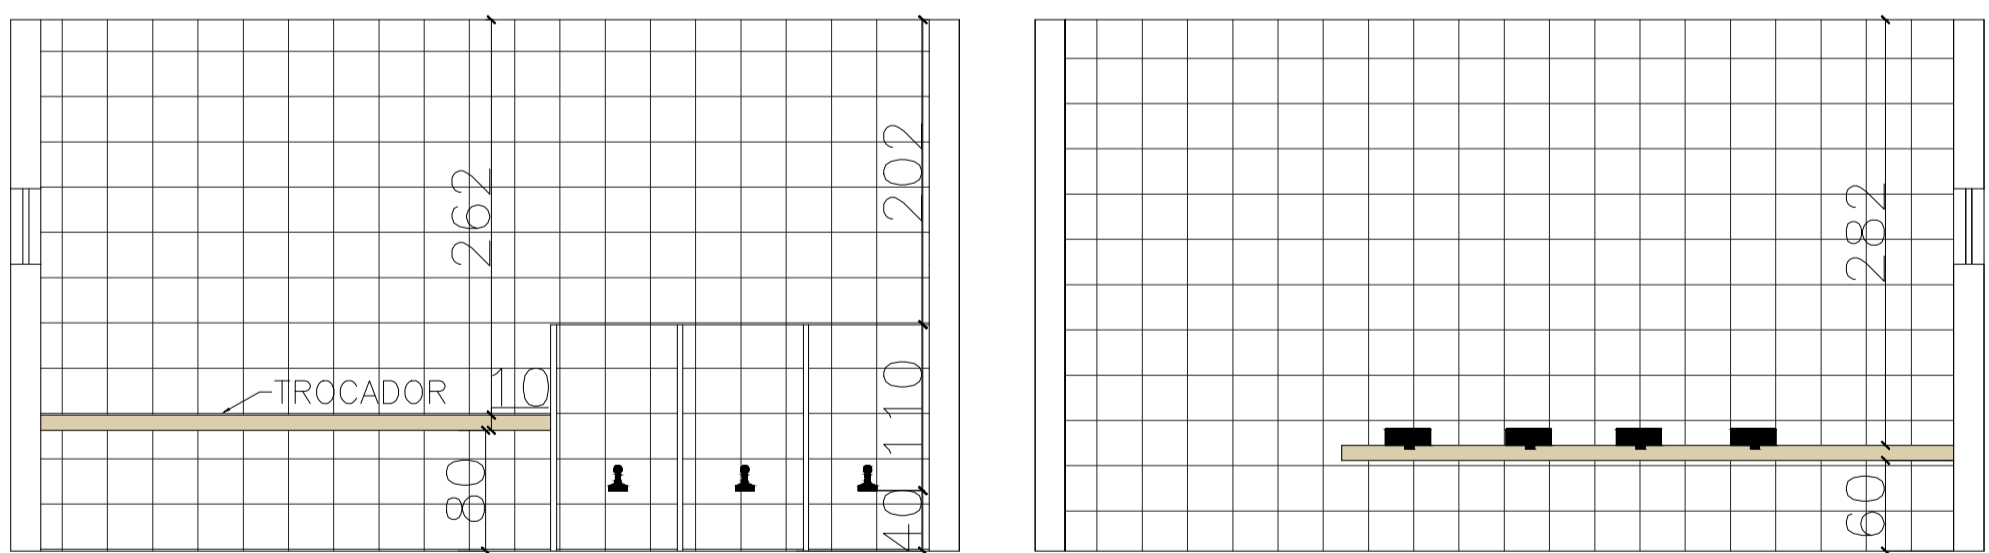