


IMPLANTAÇÃO  
ESCALA 1/300

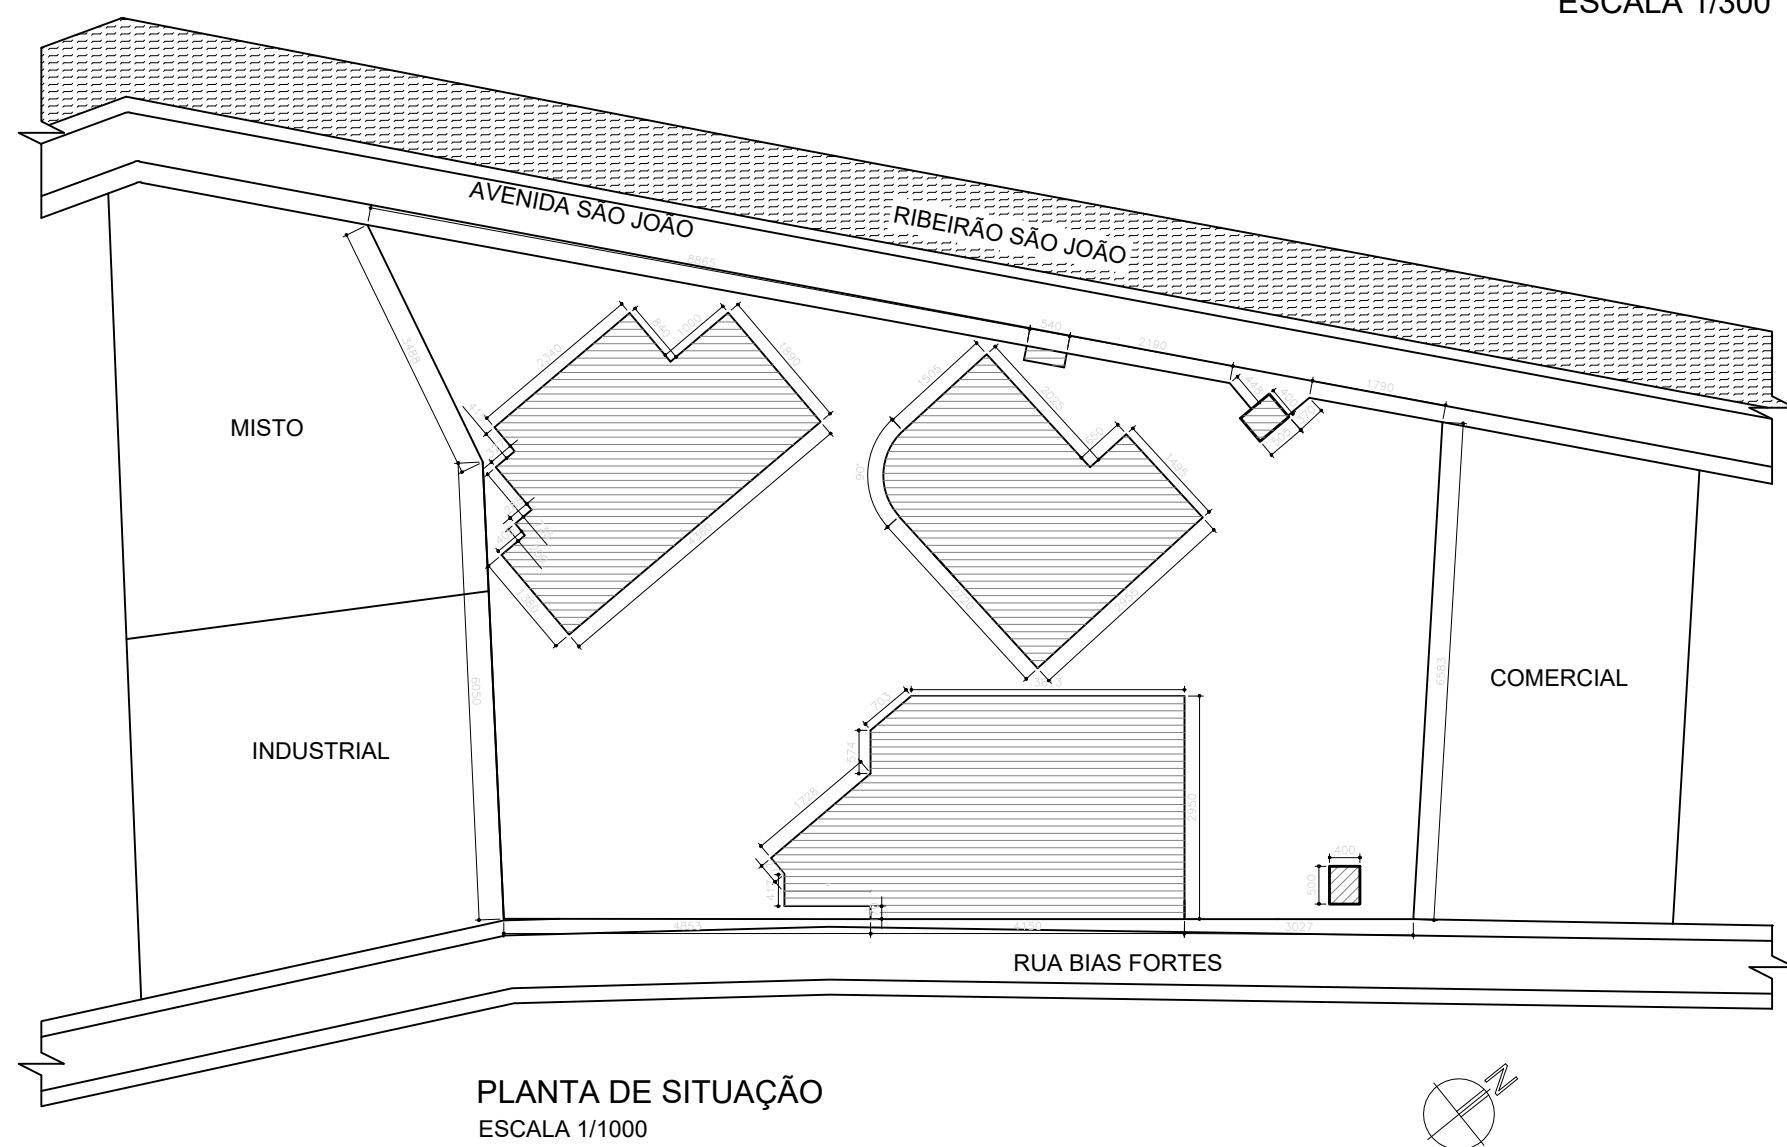

PLANTA DE SITUAÇÃO  
ESCALA 1/1000

### Partido

Com base no neste conceito , foram utilizados materiais que garantem a sustentabilidade, tais como: côbogo, brises, parede verde, shed, vidros insulados e telhado verde proporcionando aos ambientes melhor conforto térmico e otimizando a eficiência energética através de ventilação cruzada e iluminação natural para os ambientes.

Para integrar o edifício com o entorno, foram utilizados telhados verdes nas coberturas e bastante vegetação no terreno, foi criado também um espelho d'água na área externa da edificação mantendo a integração com o meio onde será inserido, pois se localiza próximo a uma área de preservação e do principal Rio da cidade.

Garantindo a acessibilidade do edifício, foram feitos rampas de acessos em todos os locais, juntamente com guarda corpo, corrimão, banheiros e ambientes acessíveis.

Portanto a proposta foi criada de modo a proporcionar lazer em espaços de esportes como ginásio, pista de atletismo, áreas de piscinas e cultura através do espaço de atividades oferecidas como aulas de música, dança, pintura, artesanatos, entre outras atividades, assim tornando um lugar agradável e de inclusão á todos.

### Conceito

Campo Belo é uma cidade localizada no Sul de Minas Gerais com cerca de 51.000 habitantes. É um município com bom desenvolvimento urbano, porém falho na questão de acessibilidade e inclusão de pessoas portadoras de necessidades especiais em sociedade. Pensando nisso, foi criada uma proposta arquitetônica de um centro de esportes, cultura e lazer para essas pessoas, de modo que possibilite a inclusão destes no meio em que vivem.

A partir deste pensamento criou-se um conceito de modo que agregue acessibilidade, integração e sustentabilidade para tal proposta, viabilizando custos, integrando o edifício com seu entorno e garantindo acessibilidade a todos.

CENTRO UNIVERSITÁRIO DE FORMIGA - MG				
CURSO: ARQUITETURA E URBANISMO		DISCIPLINA: TCC PREPOSIÇÃO	ORIENTADOR (A): ALESSANDRA CLÁUDIA CABANELAS	
NOME: EVELYN CAROLINE FERREIRA				
ENDEREÇO DO LOTE: AVENIDA SÃO JOÃO				PRANCHA:  1/7
DESENHO: IMPLANTAÇÃO E SITUAÇÃO		ESCALA: INDICADA	DATA: 29/10/2018	