


CORTE AA
ESCALA 1/75

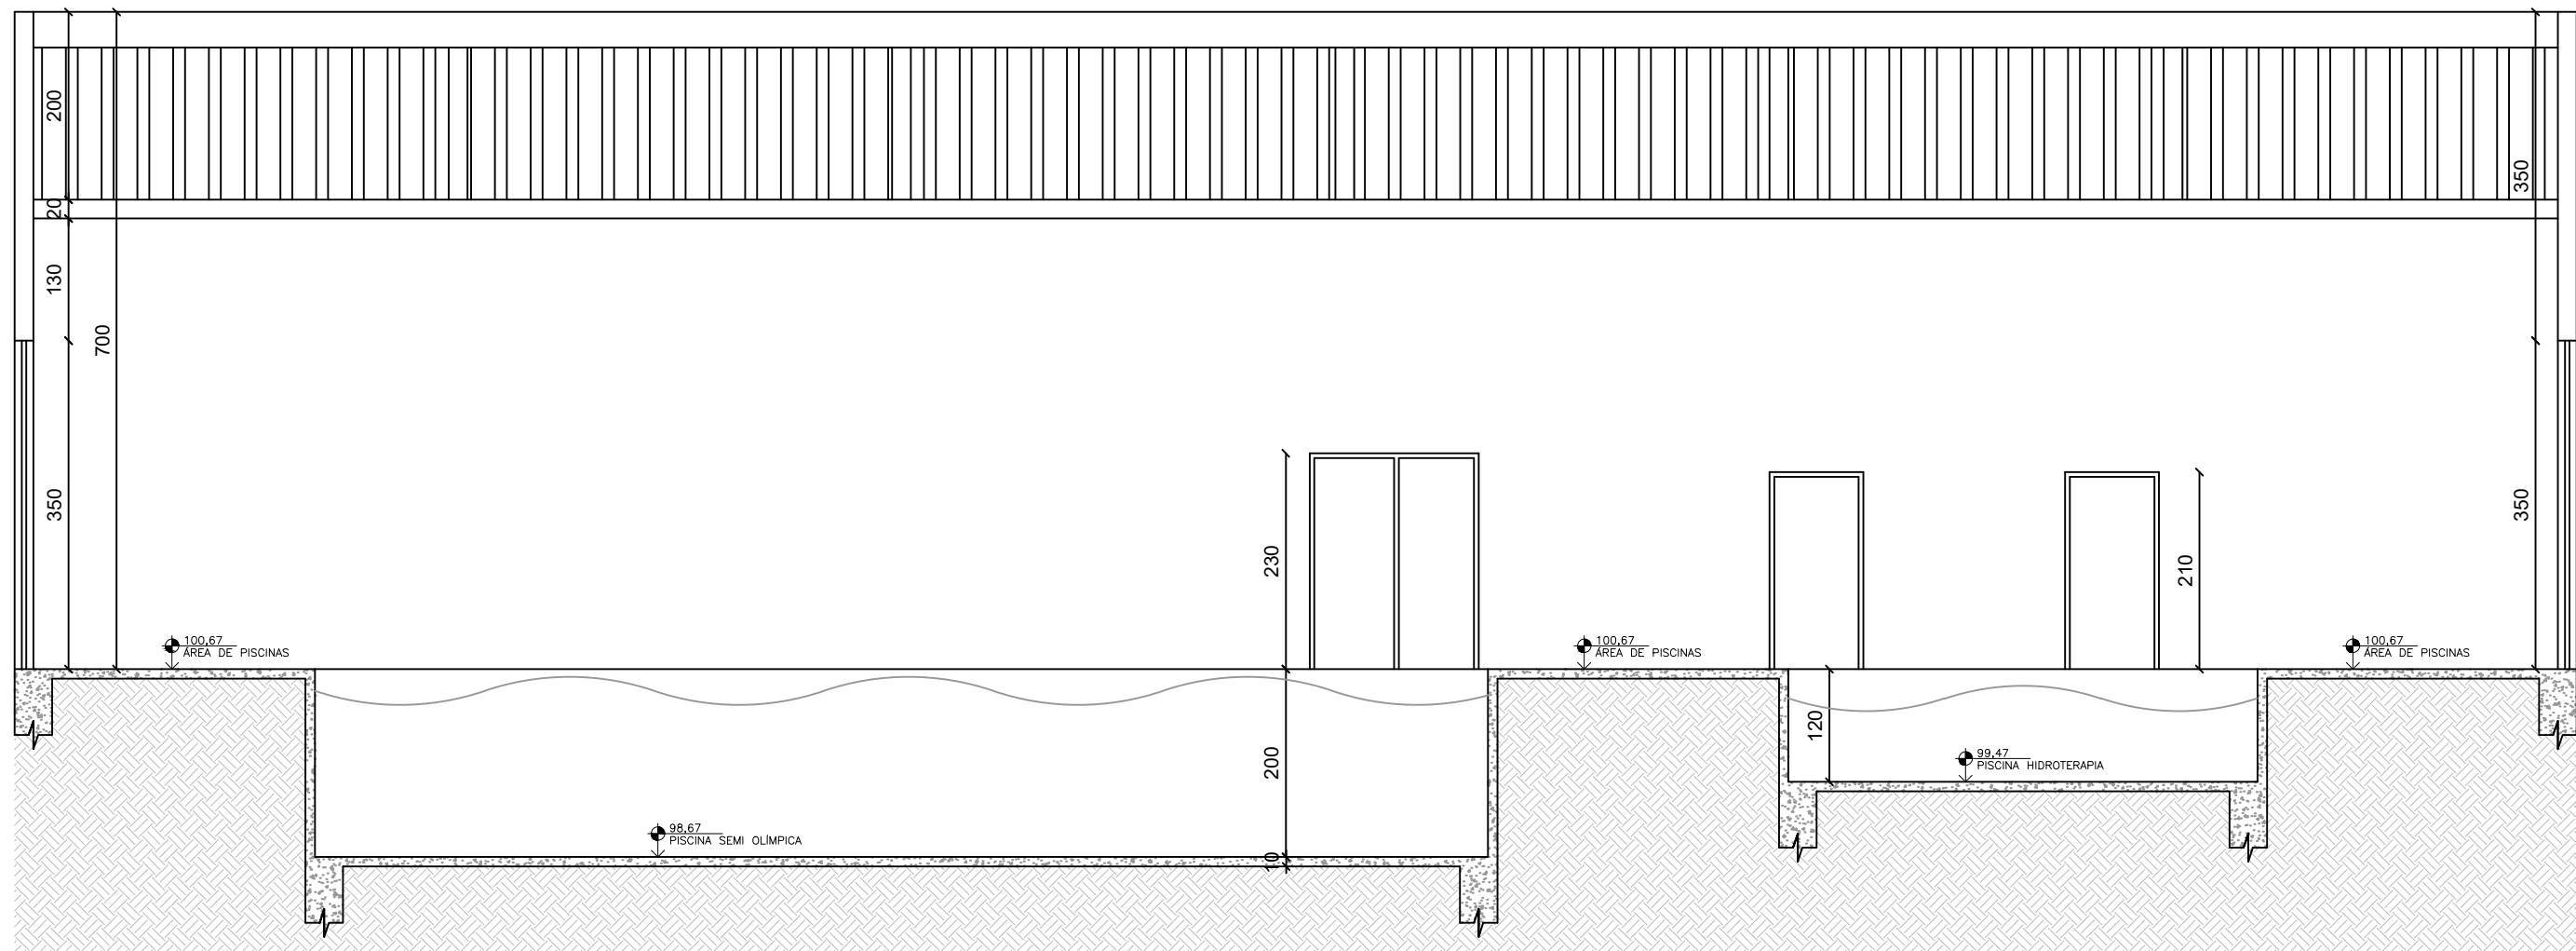

CORTE BB
ESCALA 1/75


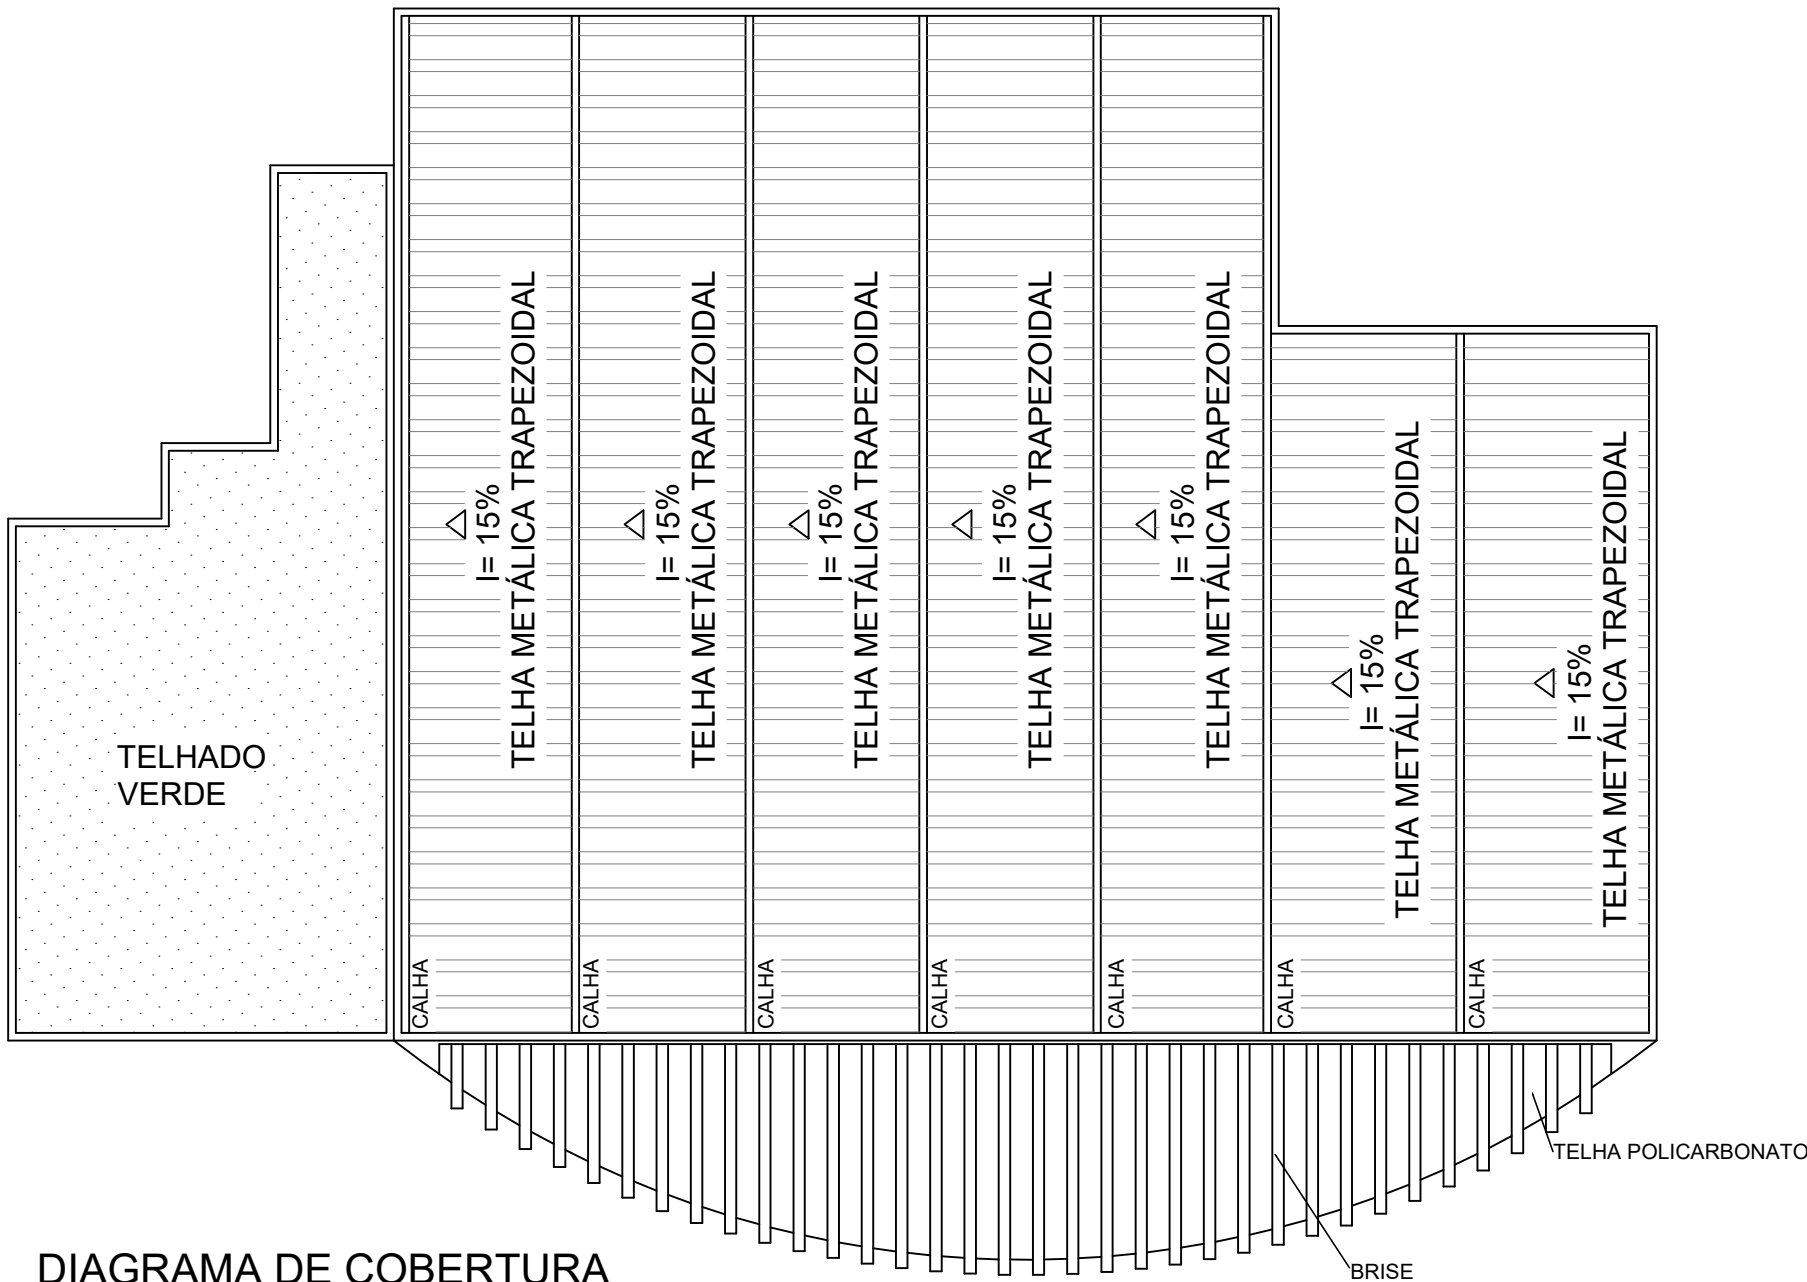


DIAGRAMA DE COBERTURA
ESCALA 1/200

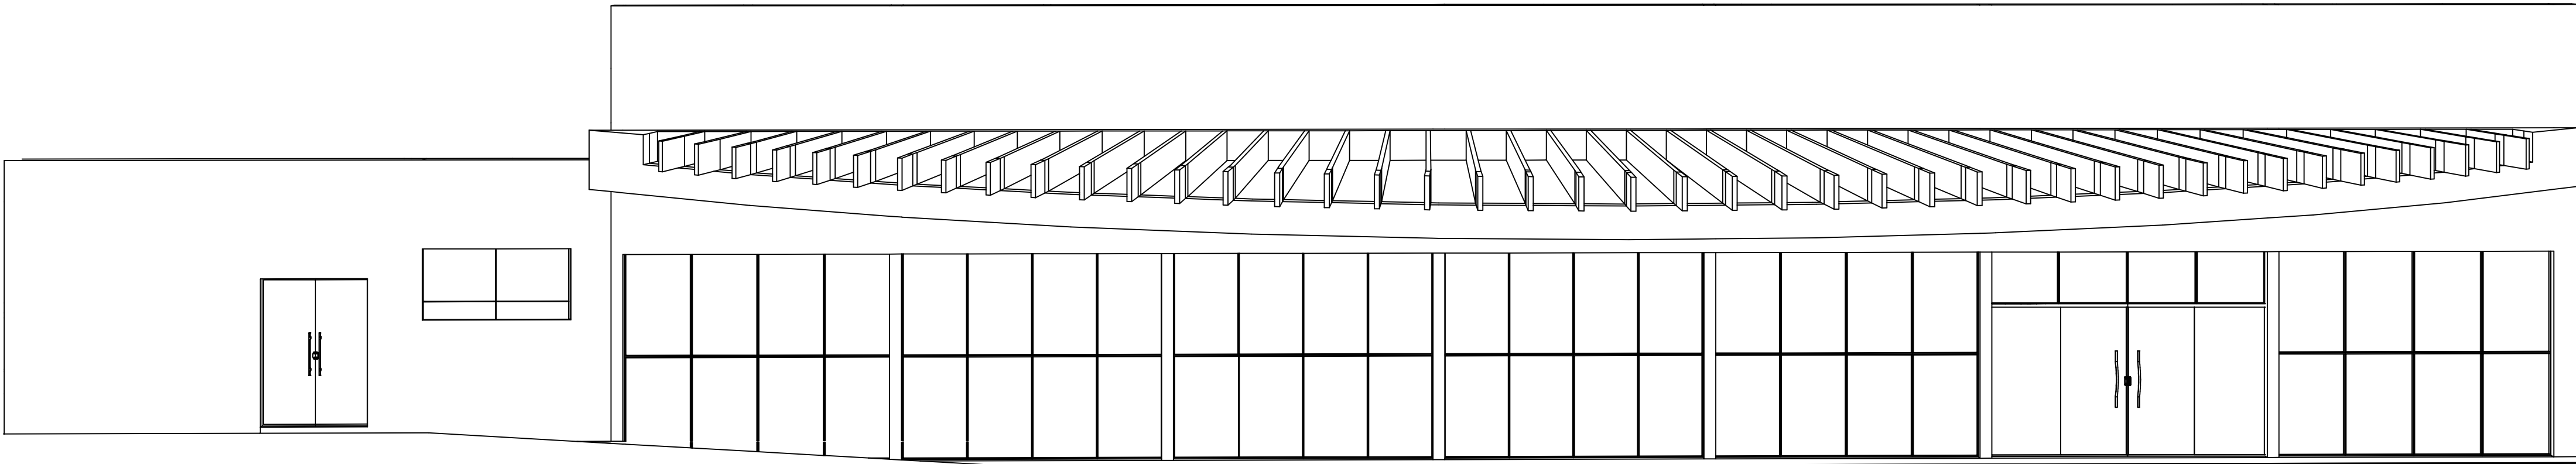

FACHADA
ESCALA 1/75

CENTRO UNIVERSITÁRIO DE FORMIGA - MG				
CURSO: ARQUITETURA E URBANISMO		DISCIPLINA: TCC PREPOSIÇÃO		ORIENTADOR (A): ALESSANDRA CLÁUDIA CABANELAS
NOME: EVELYN CAROLINE FERREIRA				
ENDEREÇO DO LOTE: AVENIDA SÃO JOÃO				PRANCHA: <div>5/7</div>
DESENHO: CORTE AA, CORTE BB, FACHADA E DIAGRAMA DE COBERTURA		ESCALA: INDICADA		DATA: 29/10/2018