



FACHADA FRONTAL
ESCALA 1/75

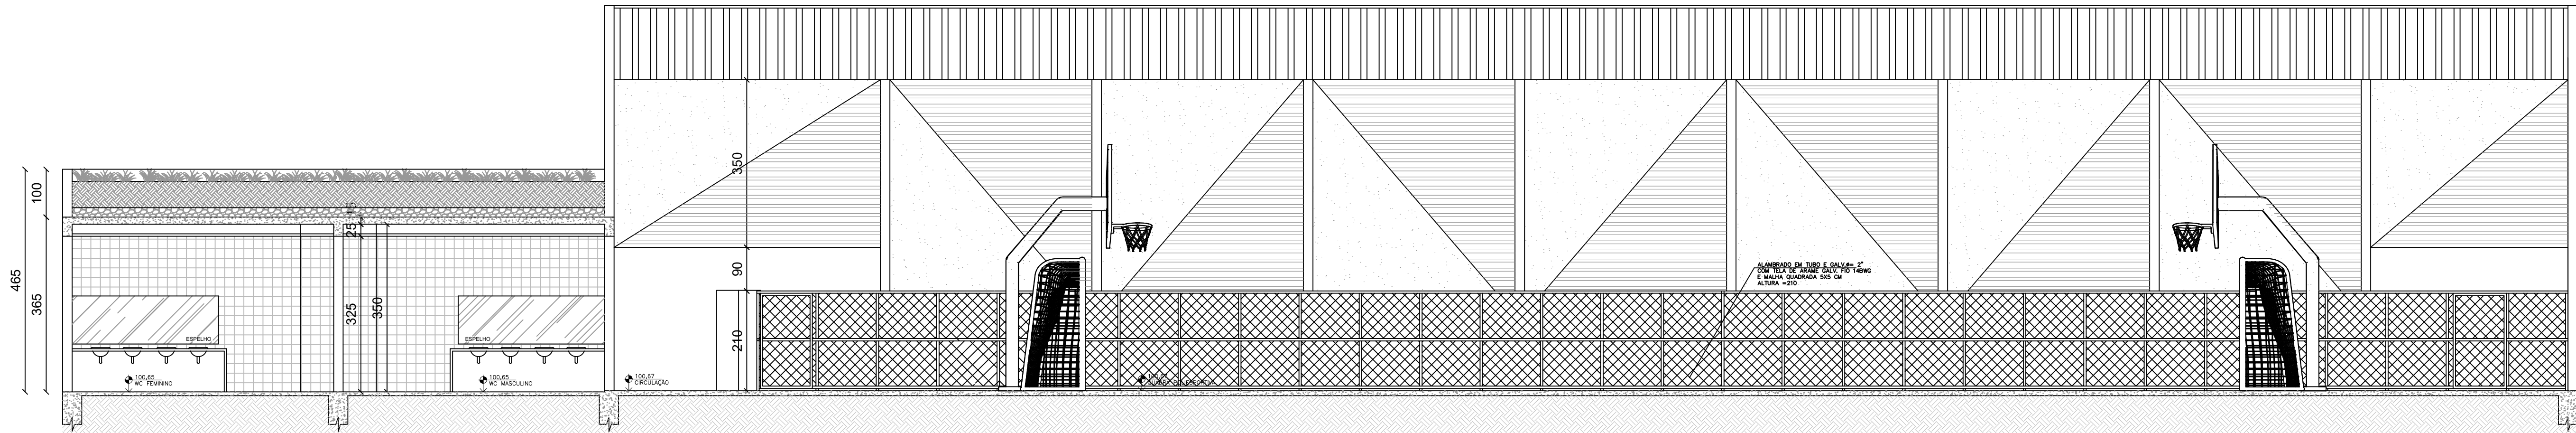

CORTE AA
ESCALA 1/75

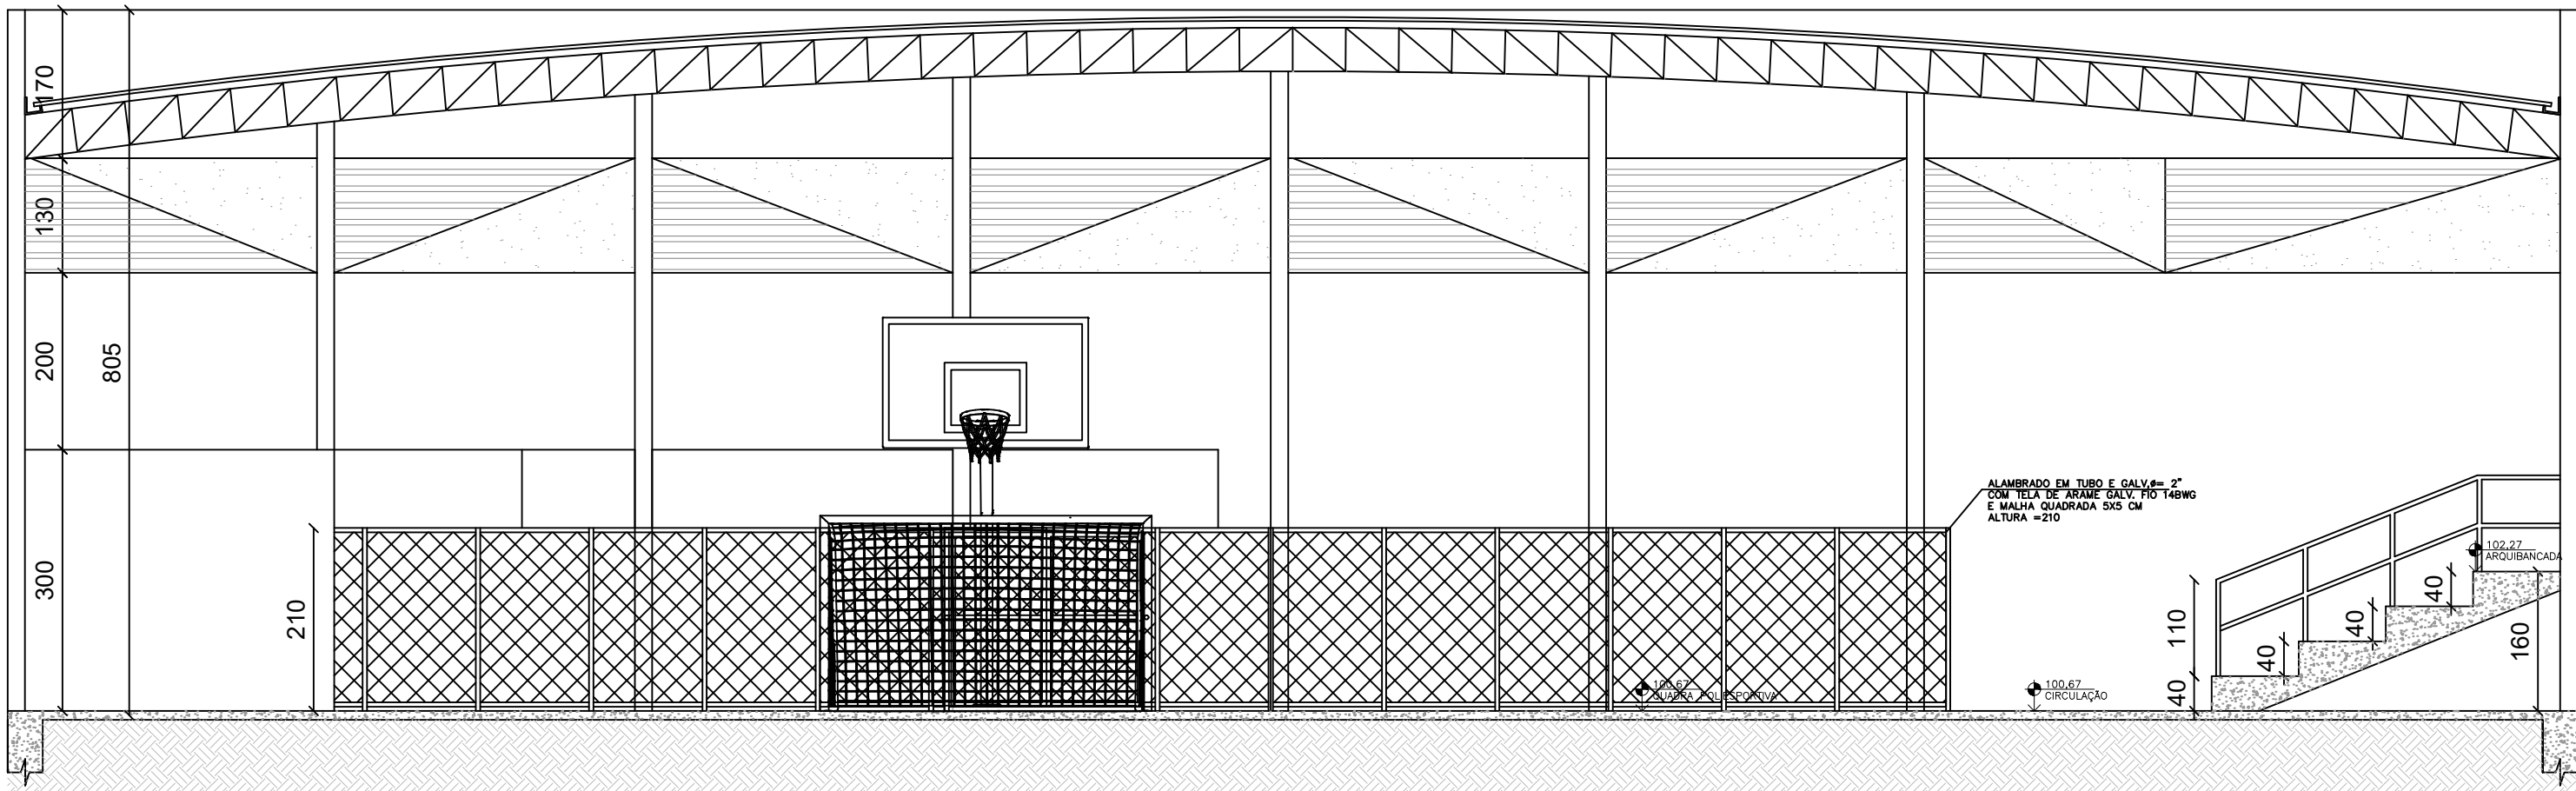

CORTE BB
ESCALA 1/75

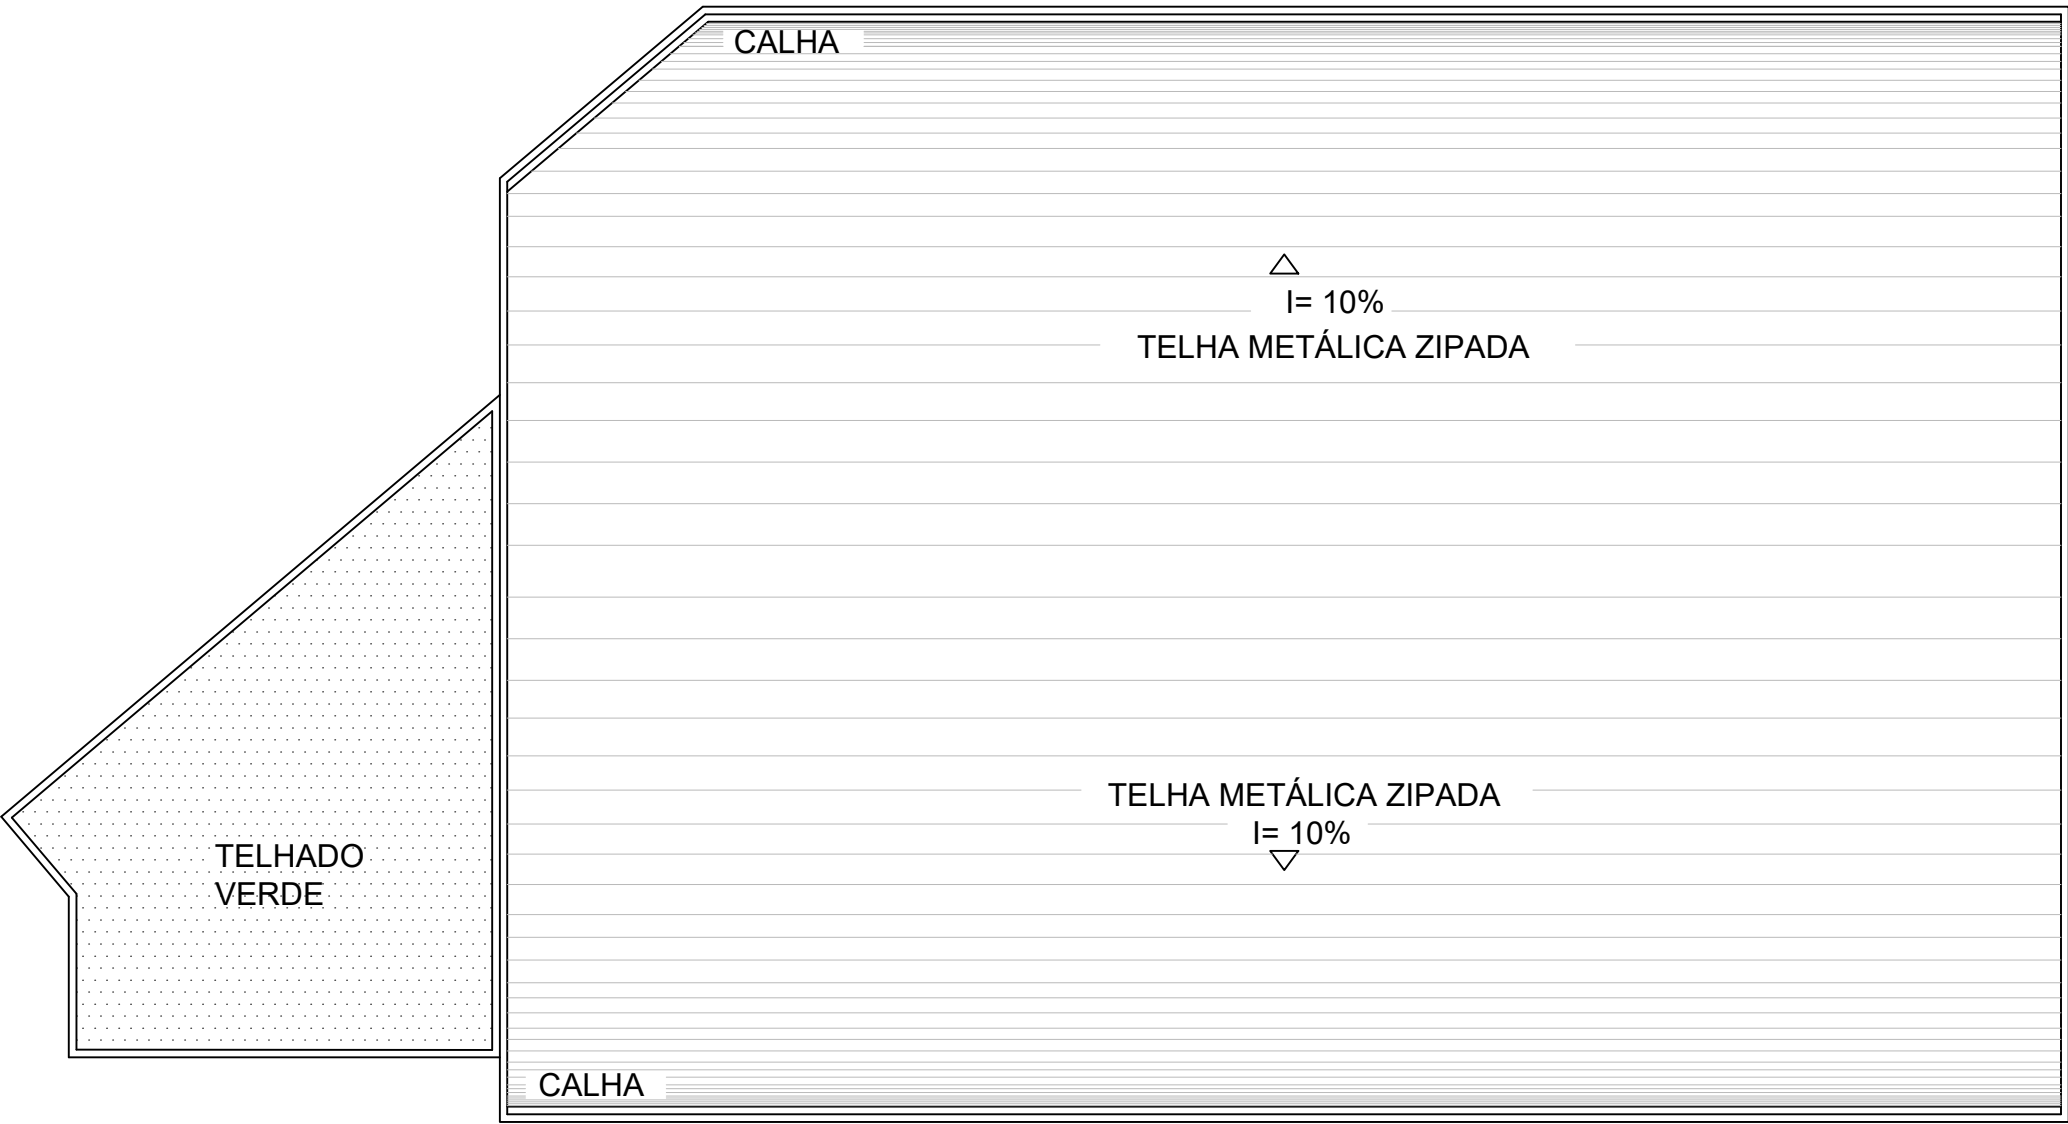


DIAGRAMA DE COBERTURA - GINÁSIO
ESCALA 1/200

CENTRO UNIVERSITÁRIO DE FORMIGA - MG				
CURSO: ARQUITETURA E URBANISMO		DISCIPLINA: TCC PREPOSIÇÃO	ORIENTADOR (A): ALESSANDRA CLÁUDIA CABANELAS	
NOME: EVELYN CAROLINE FERREIRA				
ENDEREÇO DO LOTE: AVENIDA SÃO JOÃO			PRANCHA:	
DESENHO: FACHADA, CORTE AA, CORTE BB E DIAGRAMA DE COBERTURA		ESCALA: INDICADA	DATA: 29/10/2018	7/7