


FACHADA LATERAL ESQUERDA
ESCALA: 1/75

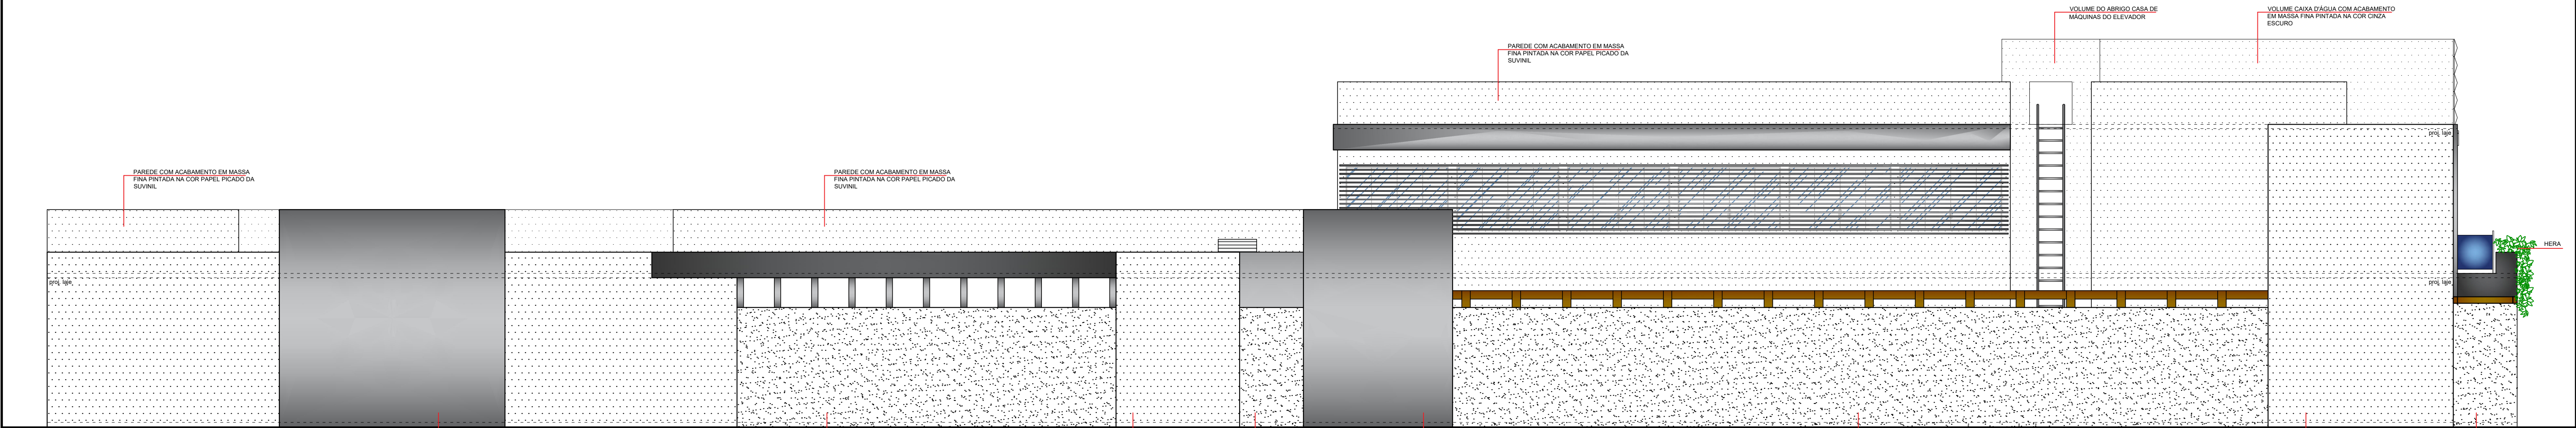


FACHADA LATERAL ESQUERDA (IMAGEM 3D)
ESCALA: 1/75



FACHADA POSTERIOR
ESCALA: 1/75



FACHADA LATERAL DIREITA (IMAGEM 3D)
ESCALA: 1/75

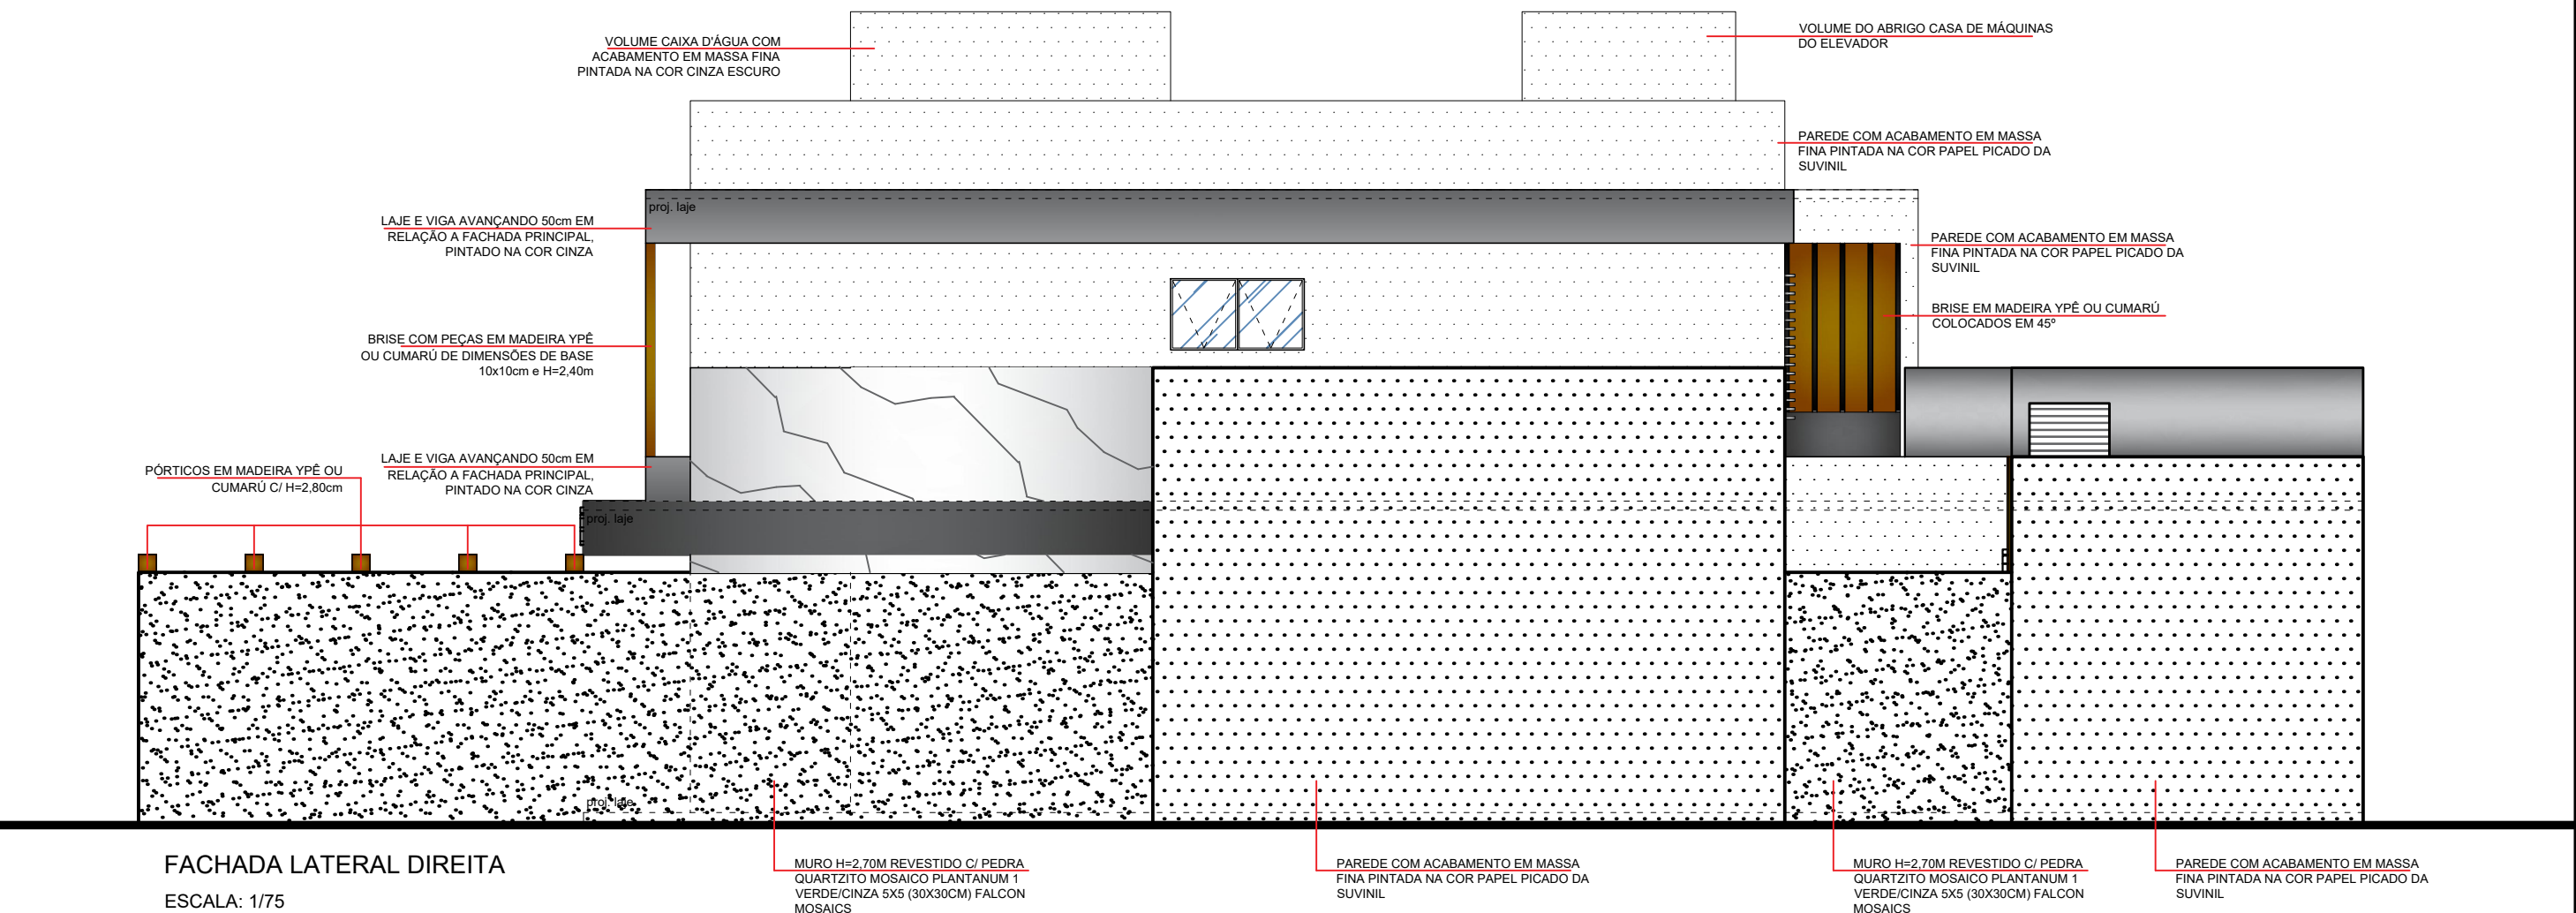

FACHADA LATERAL DIREITA
ESCALA: 1/75

CENTRO DE CONVIVÊNCIA PARA A TERCEIRA IDADE, PROMOVENDO A LONGITIVIDADE E QUALIDADE DE VIDA EM FORMIGA / MG			
CENTRO DE CONVIVÊNCIA MELHOR IDADE - FORMIGA / MG			
ALUNO(a): Fernanda Oliveira Gomes	ORIENTADOR(a): Ma. Aline Matos Leonel de Assis		
DESENHOS: Fachada Lateral Esquerda (IMAGEM 3D), Fachada Lateral Direita (IMAGEM 3D), Fachada Lateral	ESCALA: Indicada	O.B.S: Cotas em cm	06/06
INSTITUIÇÃO: Centro Universitário de Formiga - UNIFOR/MG	DISCIPLINA: TCC Proposição	DATA: 06/11/2018	