




CORTE AA
ESCALA: 1/75
O.B.S.: Estrutura de alvenaria convencional, com laje maciça de 10cm de espessura e viga de 50cm de altura

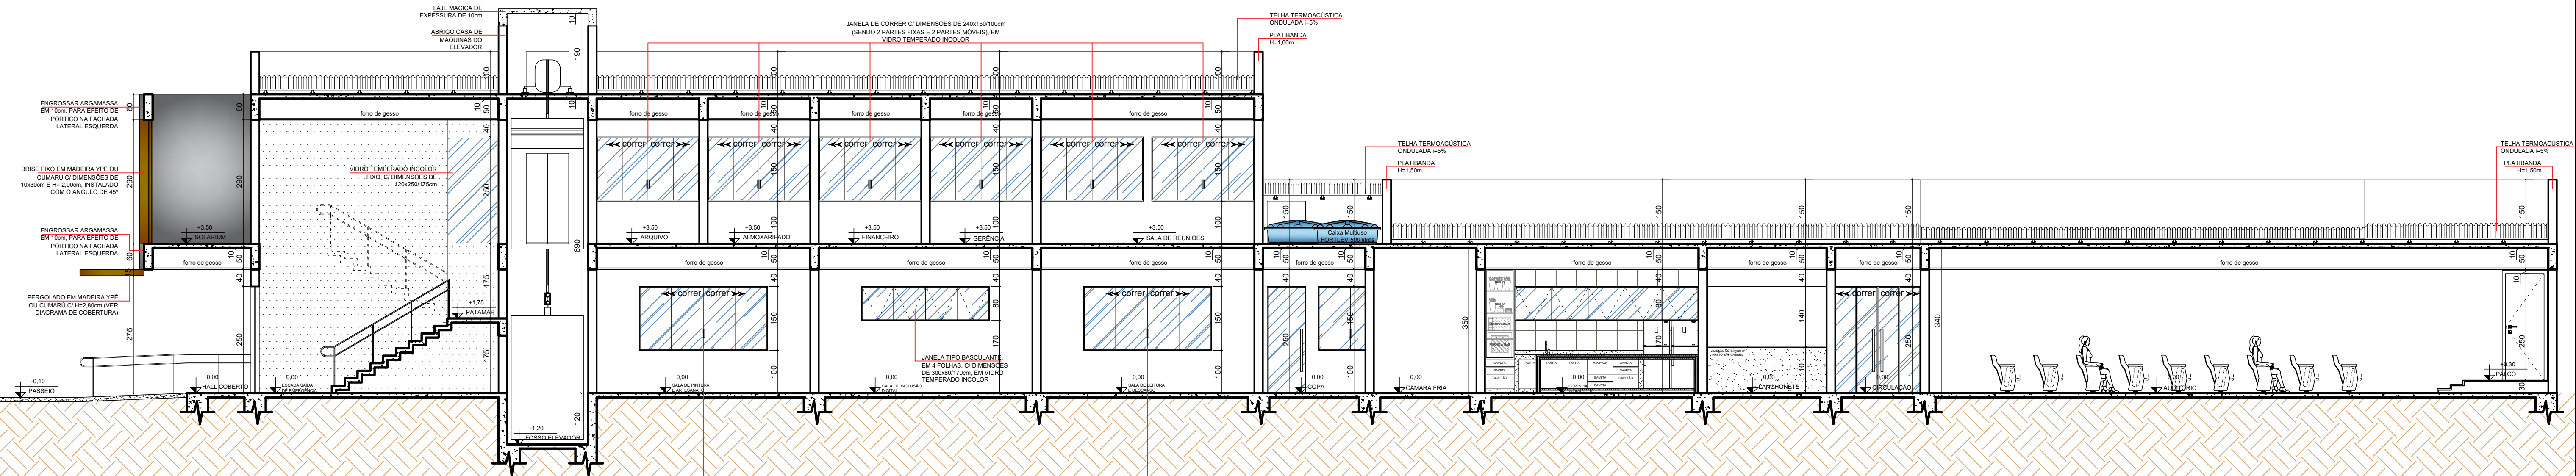

CORTE BB
ESCALA: 1/75
O.B.S.: Estrutura de alvenaria convencional, com laje maciça de 10cm de espessura e viga de 50cm de altura

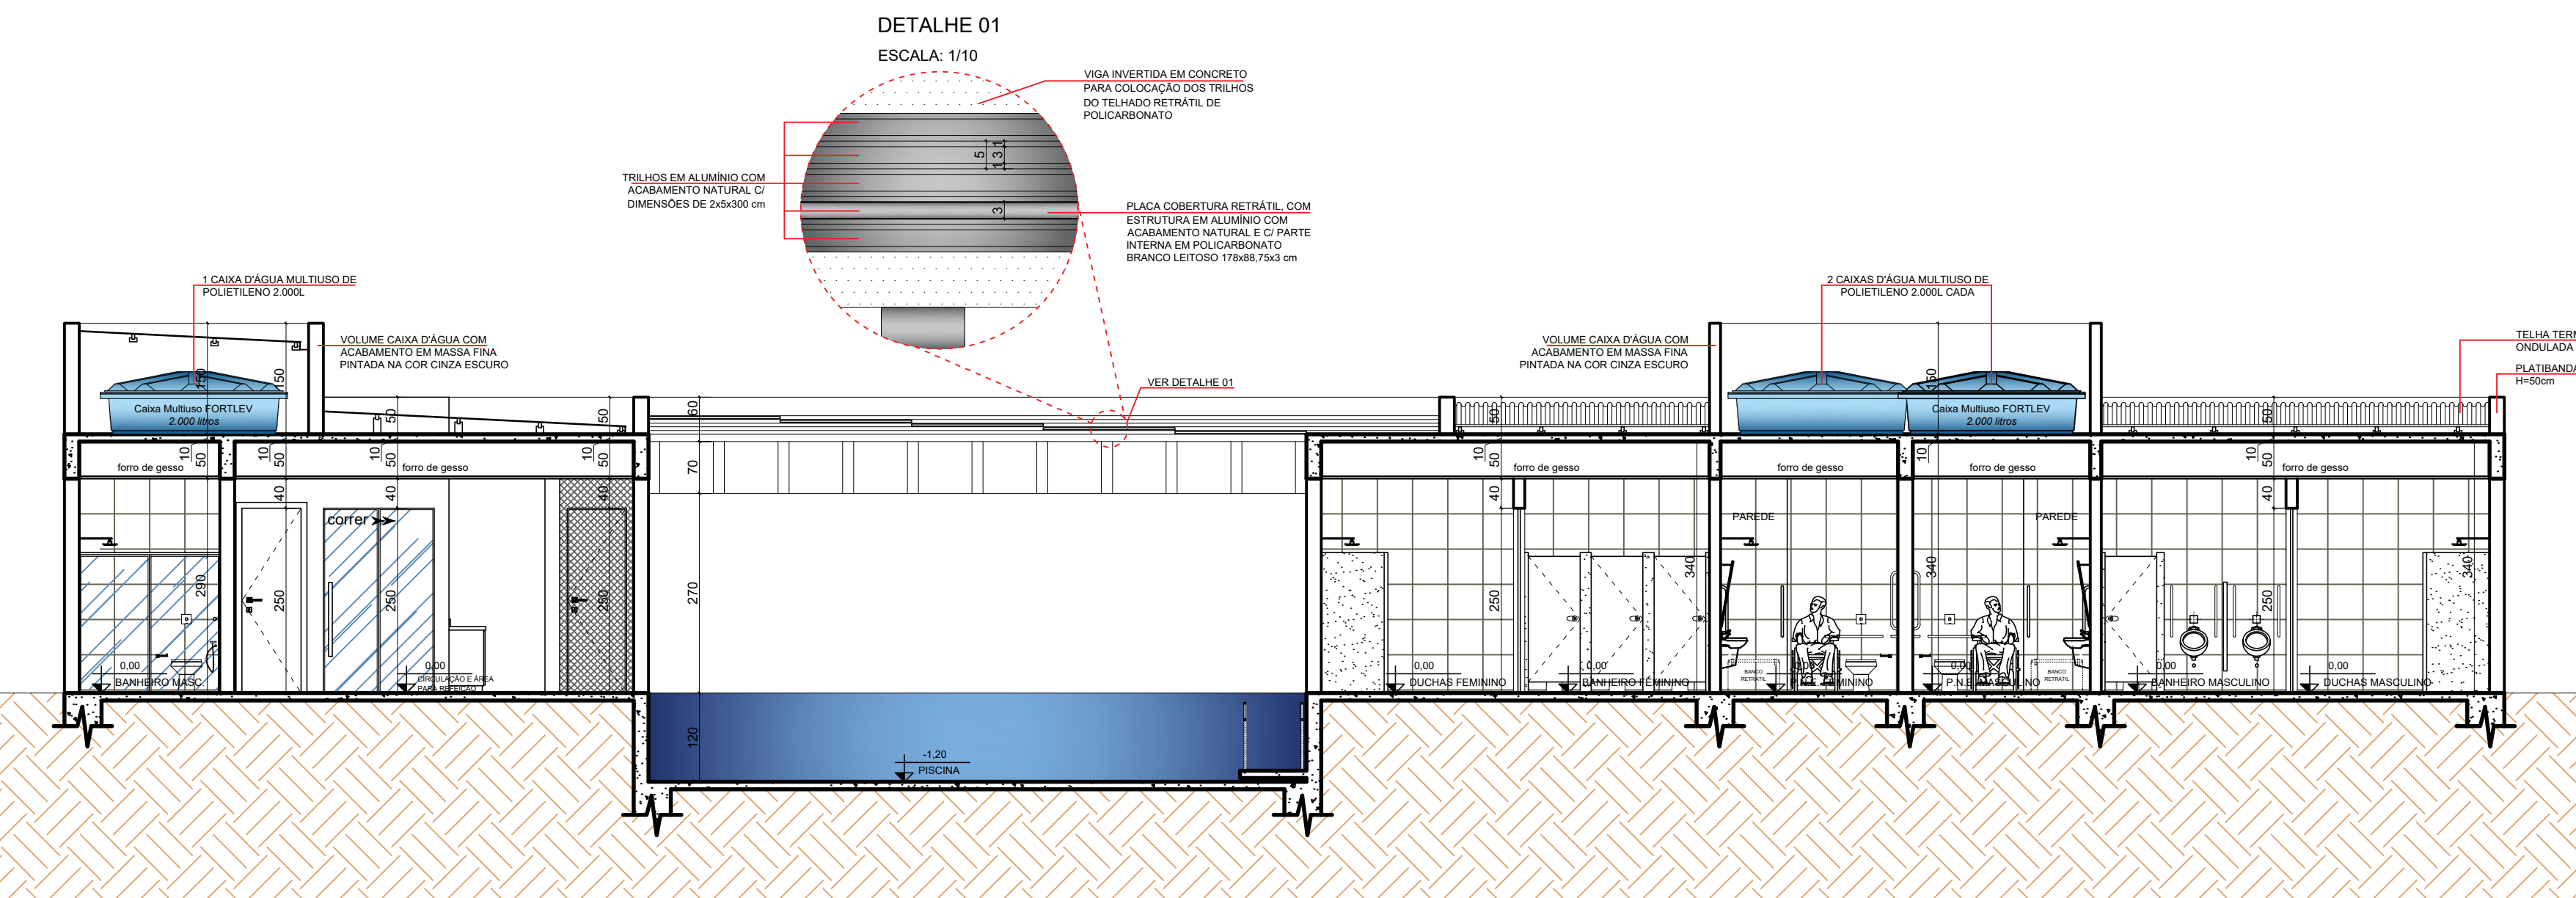

CORTE CC
ESCALA: 1/75
O.B.S.: Estrutura de alvenaria convencional, com laje maciça de 10cm de espessura e viga de 50cm de altura

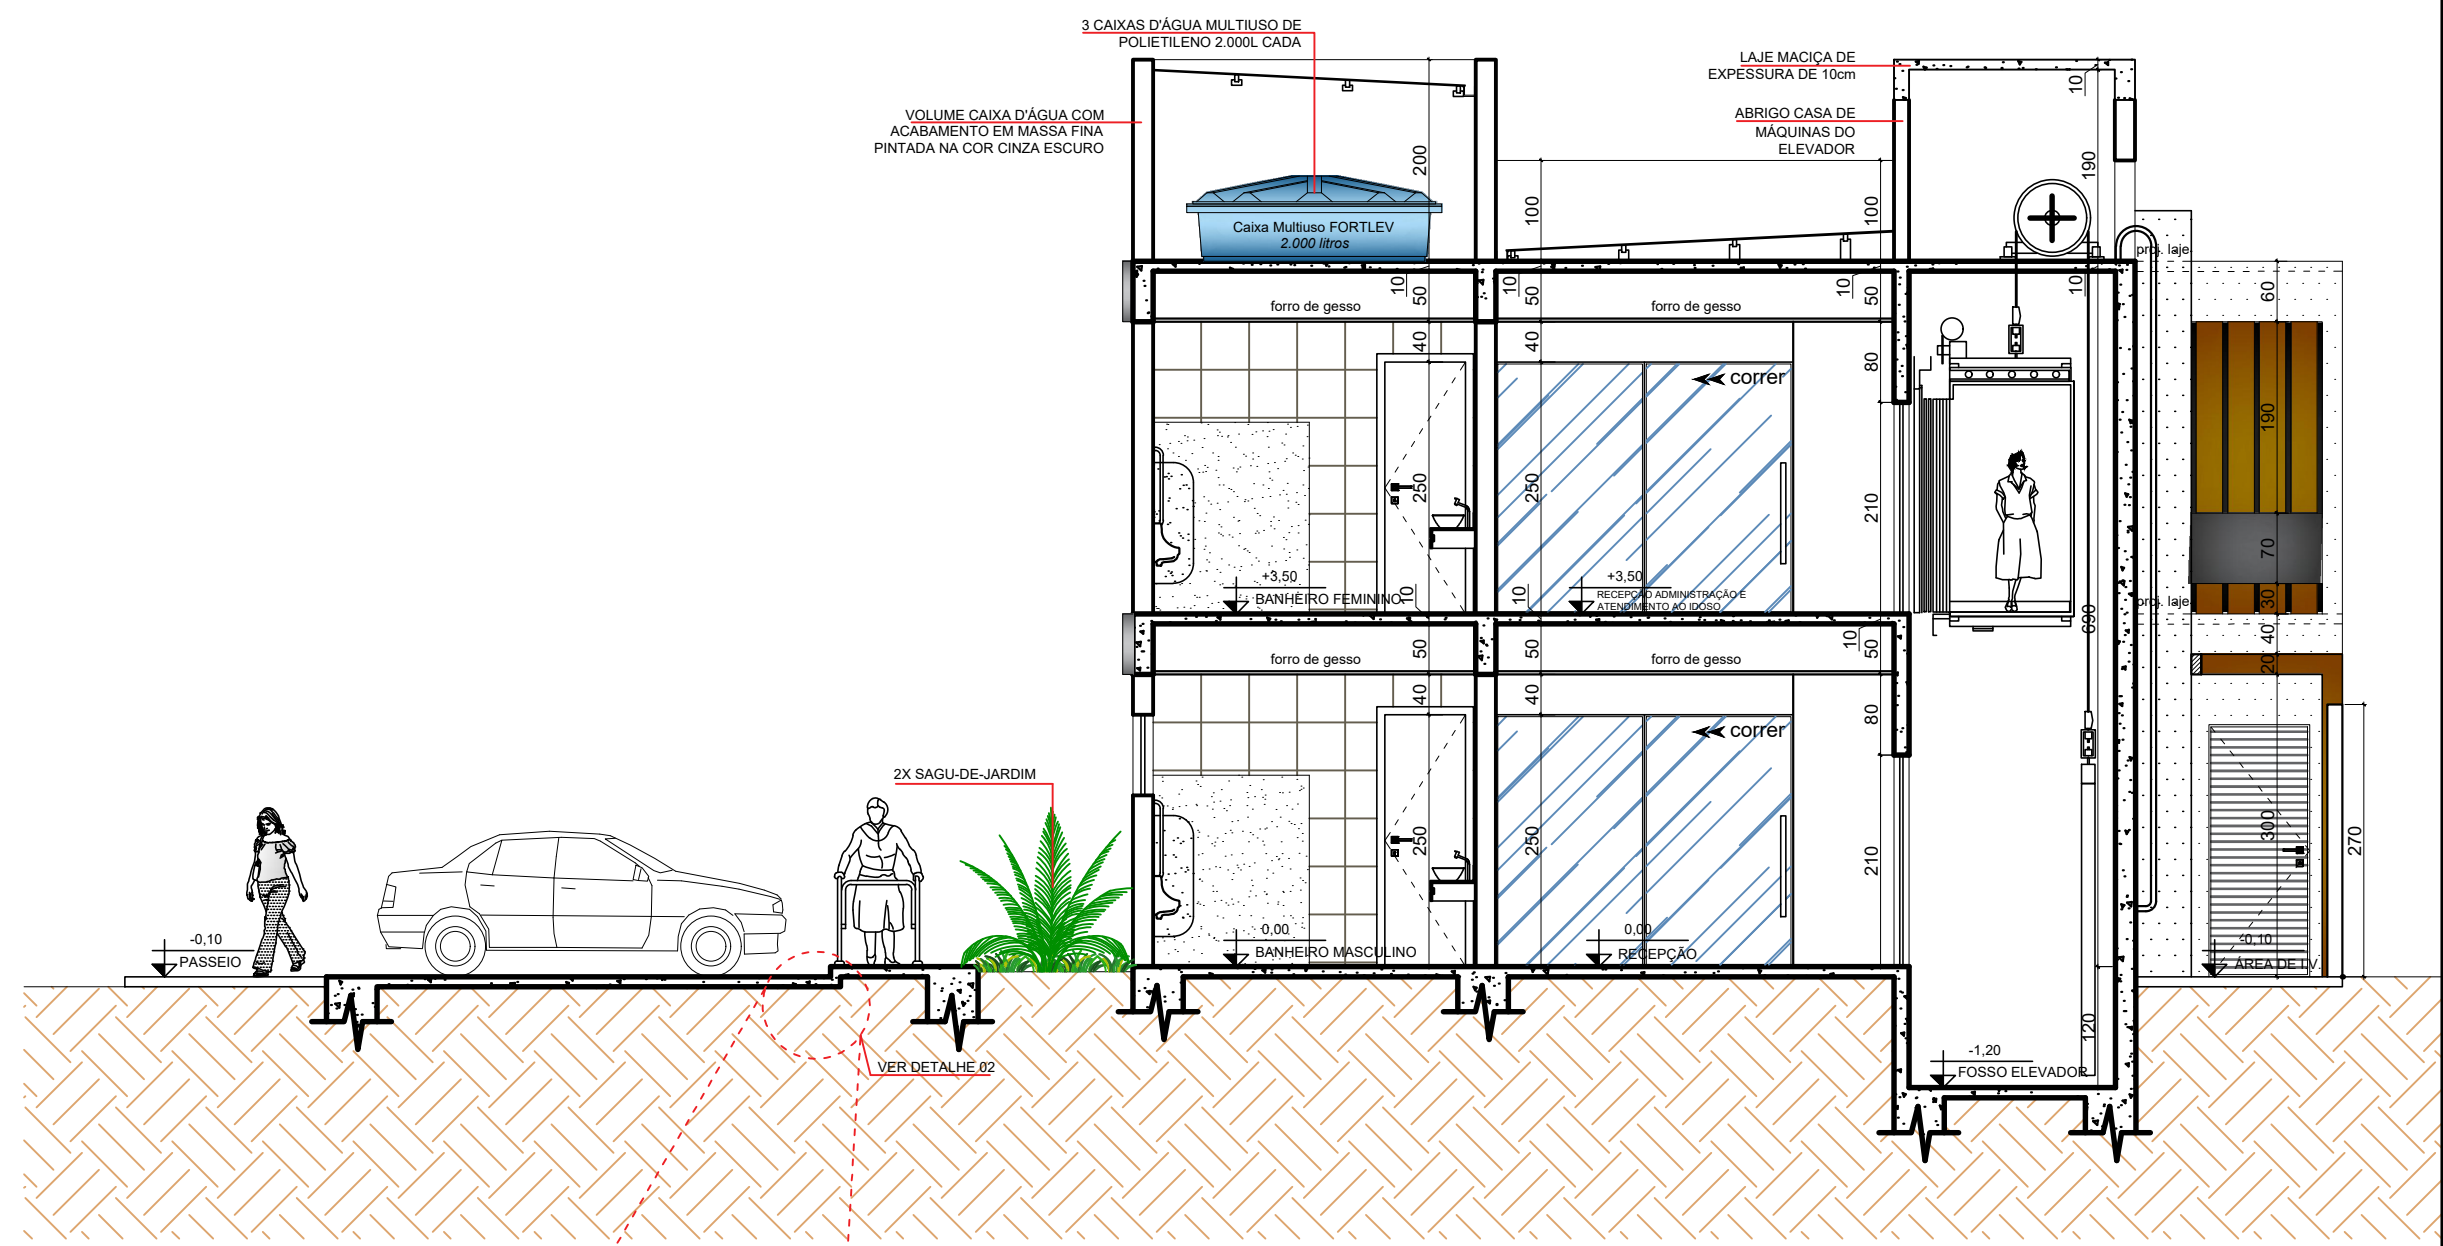

CORTE DD
ESCALA: 1/75

CENTRO DE CONVIVÊNCIA PARA A TERCEIRA IDADE, PROMOVENDO A LONGEVIDADE E QUALIDADE DE VIDA EM FORMIGA / MG			
CENTRO DE CONVIVÊNCIA MELHOR IDADE - FORMIGA / MG			
ALUNO(a): Fernanda Oliveira Gomes	ORIENTADOR(a): Ma. Aline Matos Leonal de Assis	O.B.S.: Cotas em cm	
DESENHOS: Corte AA, Corte BB, Corte CC e Corte DD	ESCALA: Indicada	04/06	
INSTITUIÇÃO: Centro Universitário de Formiga - UNIFOR/MG		DISCIPLINA: TCC Proposição	DATA: 06/11/2018