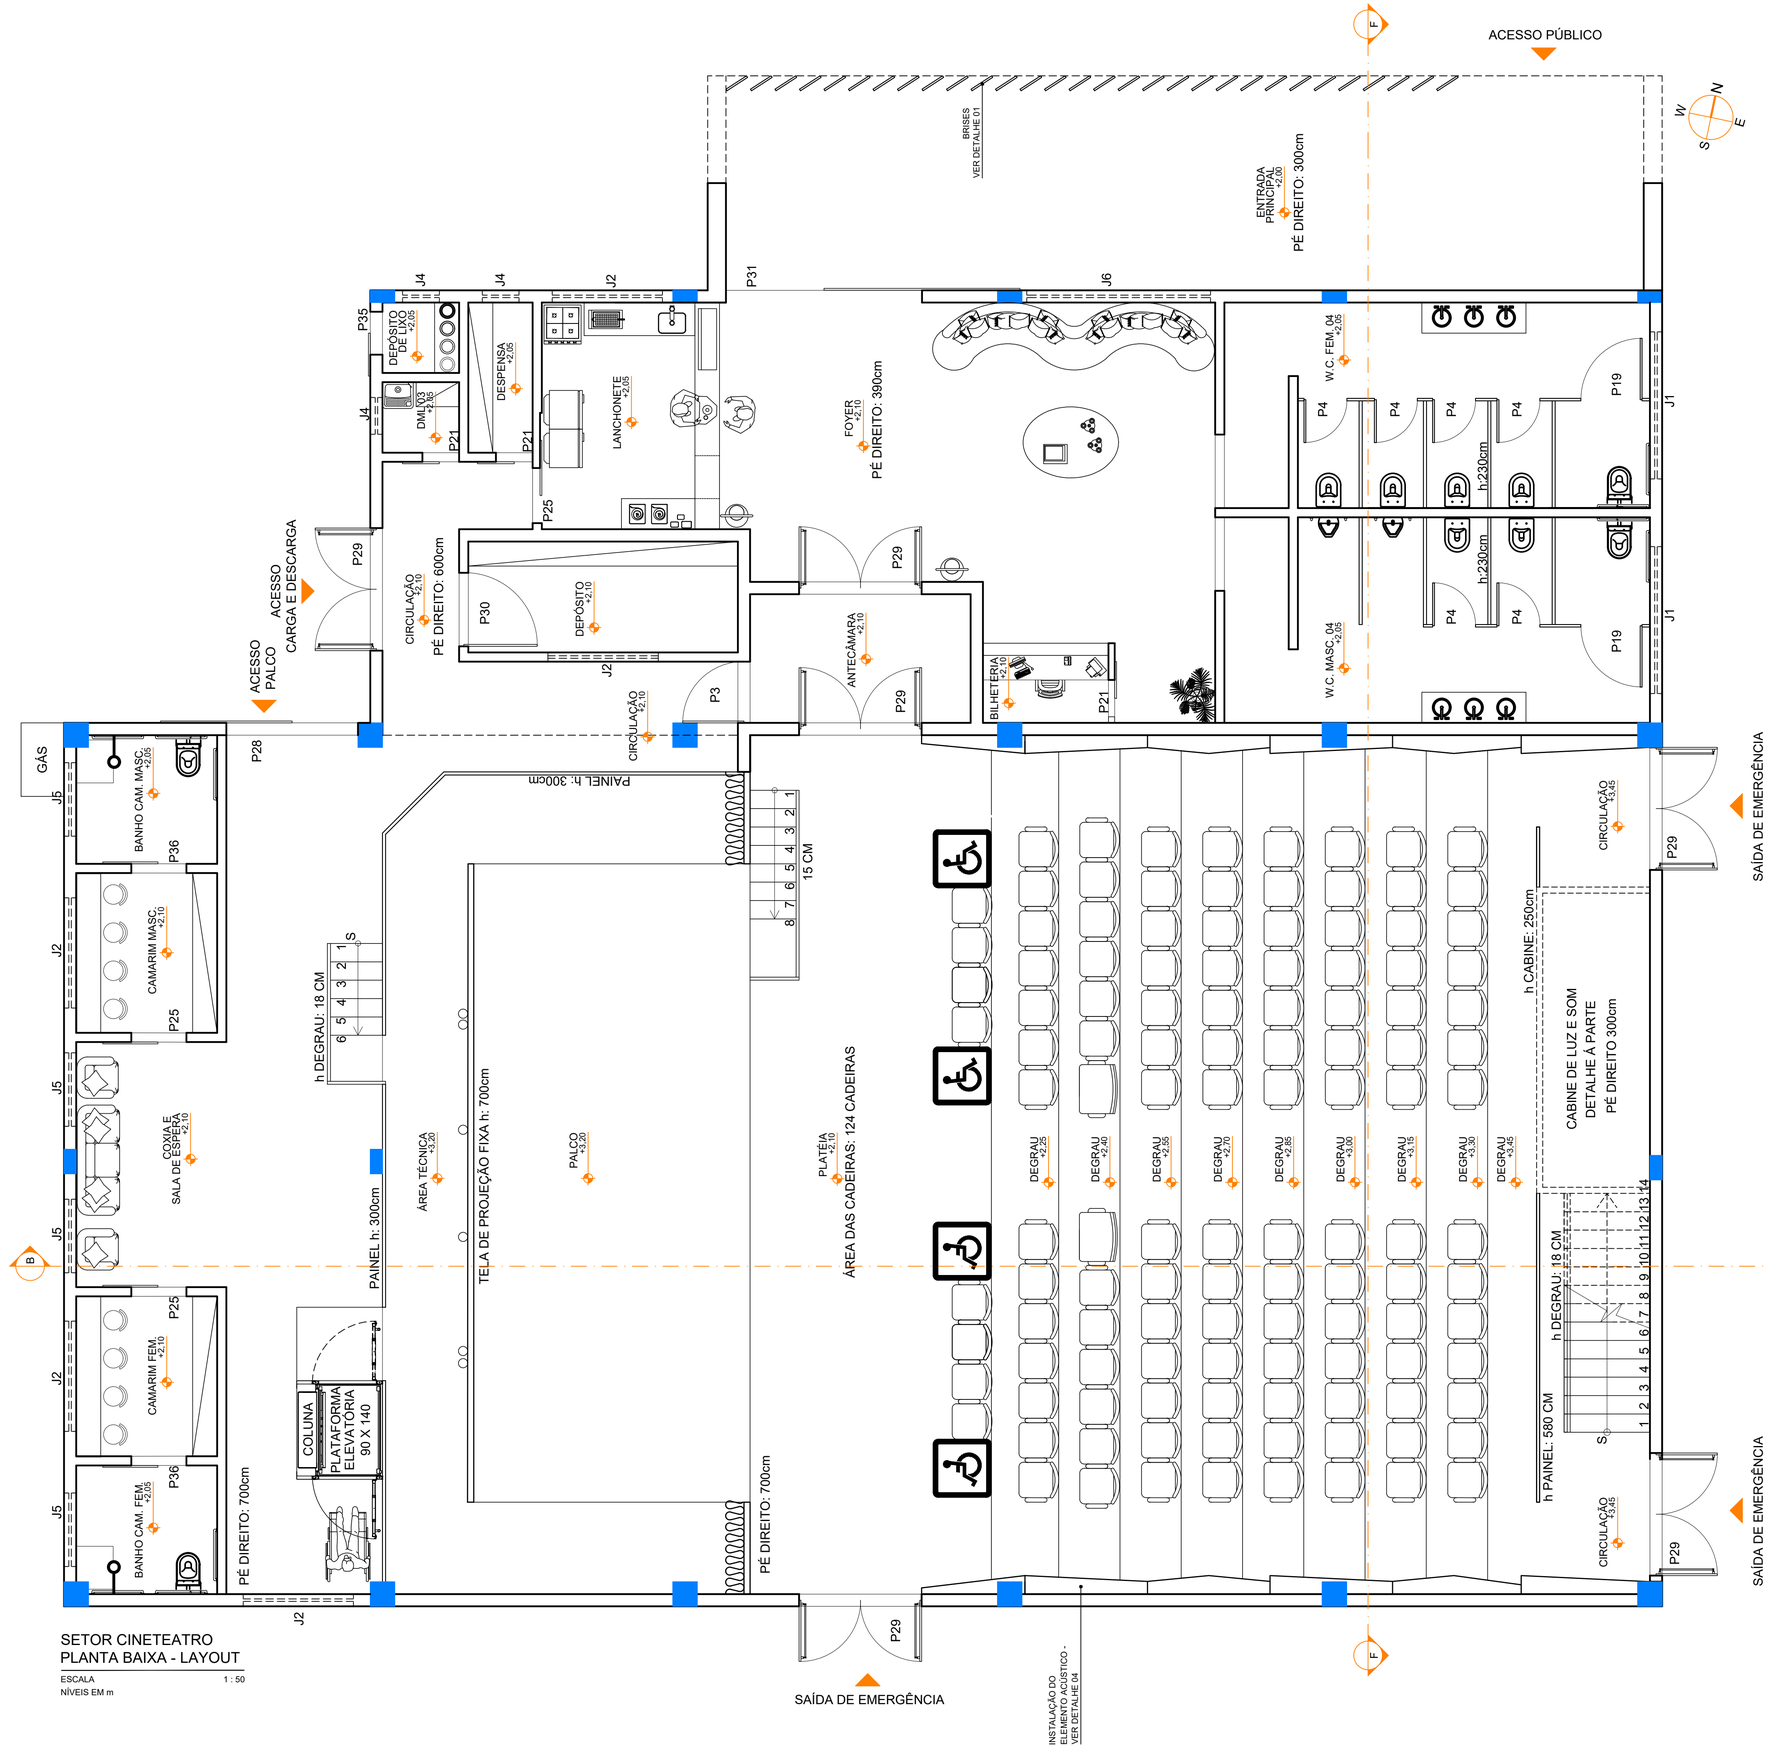

LEGENDA:

- ASSENTOS RESERVADOS PARA IDOSOS E/OU PESSOAS COM DIFICULDADE DE LOCOMOÇÃO
- ASSENTOS COMUNS
- ASSENTOS PARA PESSOAS OBESAS
- VAGAS RESERVADAS PARA PESSOAS EM CADEIRAS DE RODAS

QUADRO DE ÁREAS	
CÔMODO	ÁREA TOTAL (m²)
BANHO CAMARIM FEMININO	4,83
CAMARIM FEMININO	6,00
BANHO CAMARIM MASCULINO	4,83
CAMARIM MASCULINO	6,00
COXIA E SALA DE ESPERA	46,03
ÁREA TÉCNICA	31,16
PALCO	47,00
ÁREA CADEIRAS (PLATÉIA)	180,00
CIRCULAÇÃO	32,96
CABINE LUZ E SOM	8,31
DEPÓSITO	7,96
LANCHONETE	11,12
DESPENSA	2,56
DEPÓSITO DE LIXO	1,44
DML 03	1,44
ANTECÂMARA	7,56
FOYER	42,00
BILHETERIA	2,67
W.C. FEM. 04	23,30
W.C. MASC. 04	23,30
ENTRADA PRINCIPAL	52,43
ÁREA TOTAL	542,90

NOTAS:

1- AS PAREDES FORAM DESENVOLVIDAS EM ALVEARIA CONVENCIONAL:
* TIJOLO BAIANO + ARGAMASSA COLANTE+ CHAPISCO + EMBOÇO + REBOCO + LIXAR + MASSA CORRIDA + PINTURA
2- FORAM INSERIDOS NO NÚMERO TOTAL DE ASSENTOS,

2 ASSENTOS PARA PESSOAS COM MOBILIDADE REDUZIDA E/OU IDOSAS E 2 ASSENTOS PARA PESSOAS OBESAS

SETOR CINETEATRO
PLANTA BAIXA - LAYOUT

ESCALA 1 : 50
NÍVEIS EM m

CENTRO UNIVERSITÁRIO DE FORMIGA - UNIFOR -MG

DISCIPLINA: TRABALHO DE CONCLUSÃO DE CURSO
NOME: LARYSSA MARIA ARAÚJO ALVES
TÍTULO: COMPLEXO ESPORTIVO EDUCACIONAL
DESCRIÇÃO: PLANTA BAIXA - LAYOUT
DATA: 06/11/2018
ESCALA: INDICADAS
PRANCHA: 18/36