

PINTURA EM TINTA SUVINIL  
COR AÇÚCAR CRISTAL

PINTURA EM TINTA SUVINIL  
COR ESTATUA DE BRONZE

PINTURA EM TINTA SUVINIL  
COR AÇÚCAR CRISTAL

PINTURA EM TINTA SUVINIL  
COR ESTATUA DE BRONZE

MURO EM ALVENARIA  
CONVENCIONAL

FACHADA LATERAL DIREITA  
SETOR CINETEATRO

ESCALA 1 : 50  
NÍVEIS EM m

PISTA DE COOPER  
+3.00

CARGA E DESCARGA  
CINETEATRO  
+2.00

PORTAS SAÍDA DE  
EMERGÊNCIA

CASA DE GÁS

CIRCULAÇÃO  
+2.00

CANTEIRO  
+2.00

PINTURA EM  
TINTA SUVINIL  
COR ESTATUA  
DE BRONZE

RAMPA

PINTURA EM TINTA SUVINIL  
COR AÇÚCAR CRISTAL

PATA DE VACA

MURO TELADO

CICA

CIRCULAÇÃO  
+3.00

FACHADA POSTERIOR  
SETOR CINETEATRO


ESCALA 1 : 50  
NÍVEIS EM m

MANACÁ DE CHEIRO

MURO DE ARRIMO


PORTAS SAÍDA DE  
EMERGÊNCIA

CIRCULAÇÃO  
+2.00

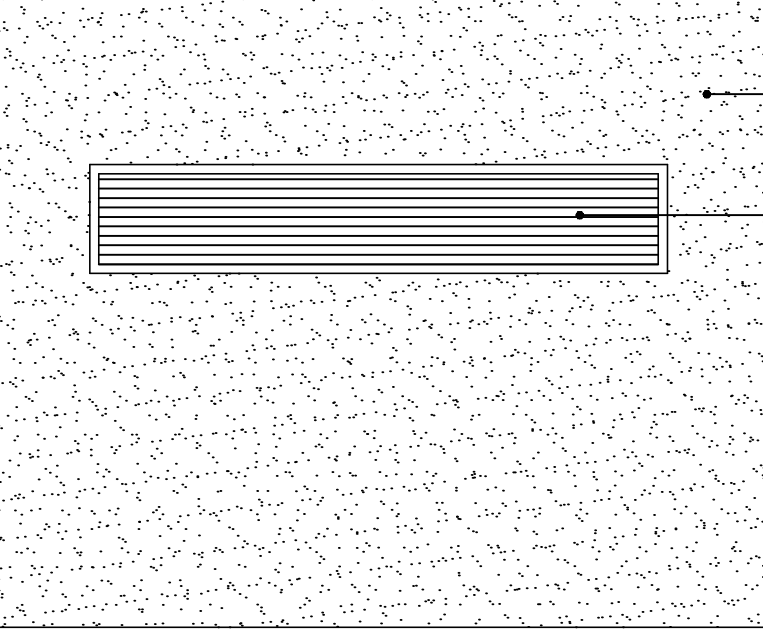

INSTALAÇÃO DE AR CONDICIONADO  
VISTA LATERAL DIREITA

ESCALA 1 : 25  
COTAS EM cm

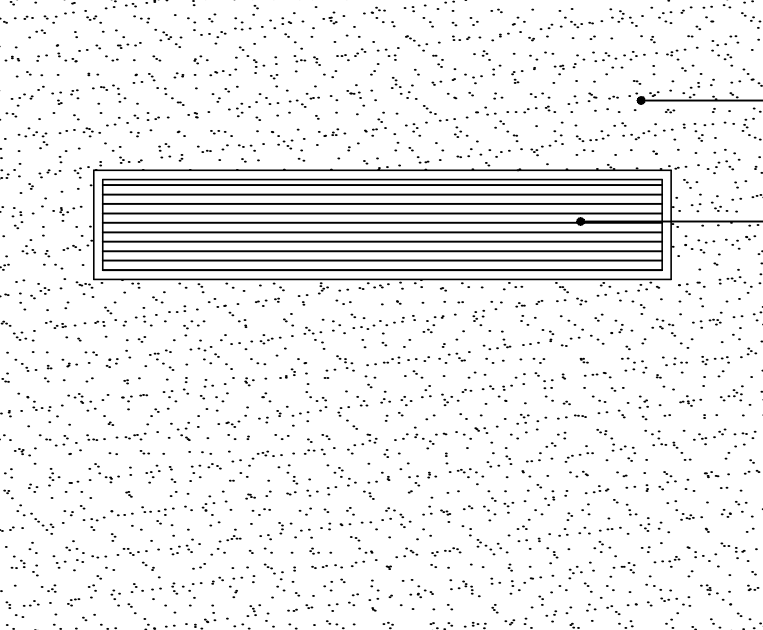

INSTALAÇÃO DE AR CONDICIONADO  
VISTA LATERAL ESQUERDA

ESCALA 1 : 25  
COTAS EM cm