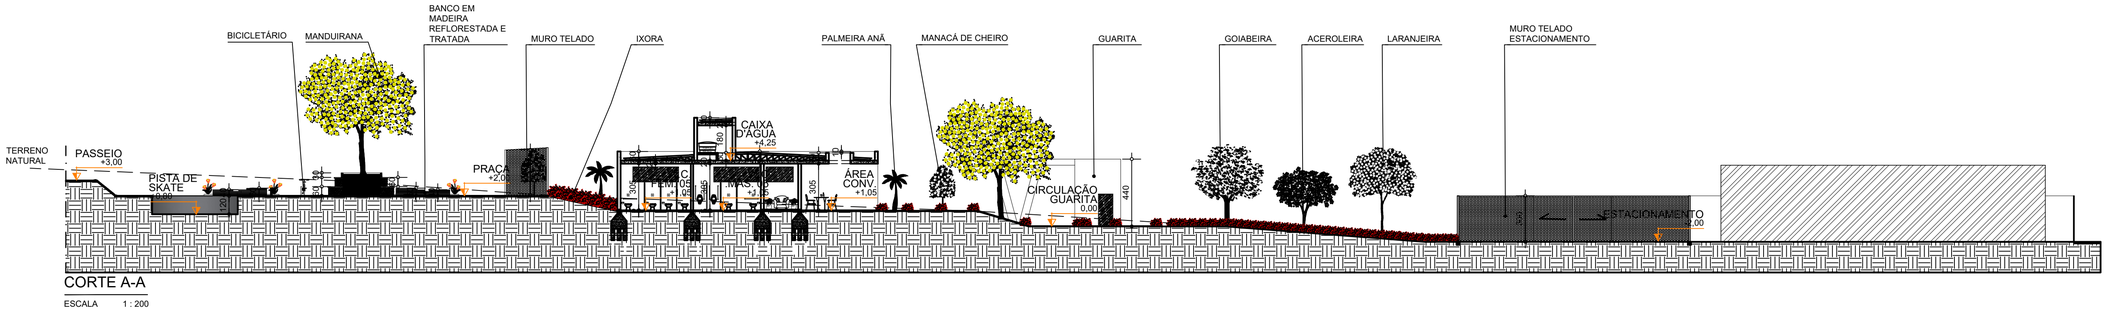

CORTE A-A

ESCALA 1 : 200

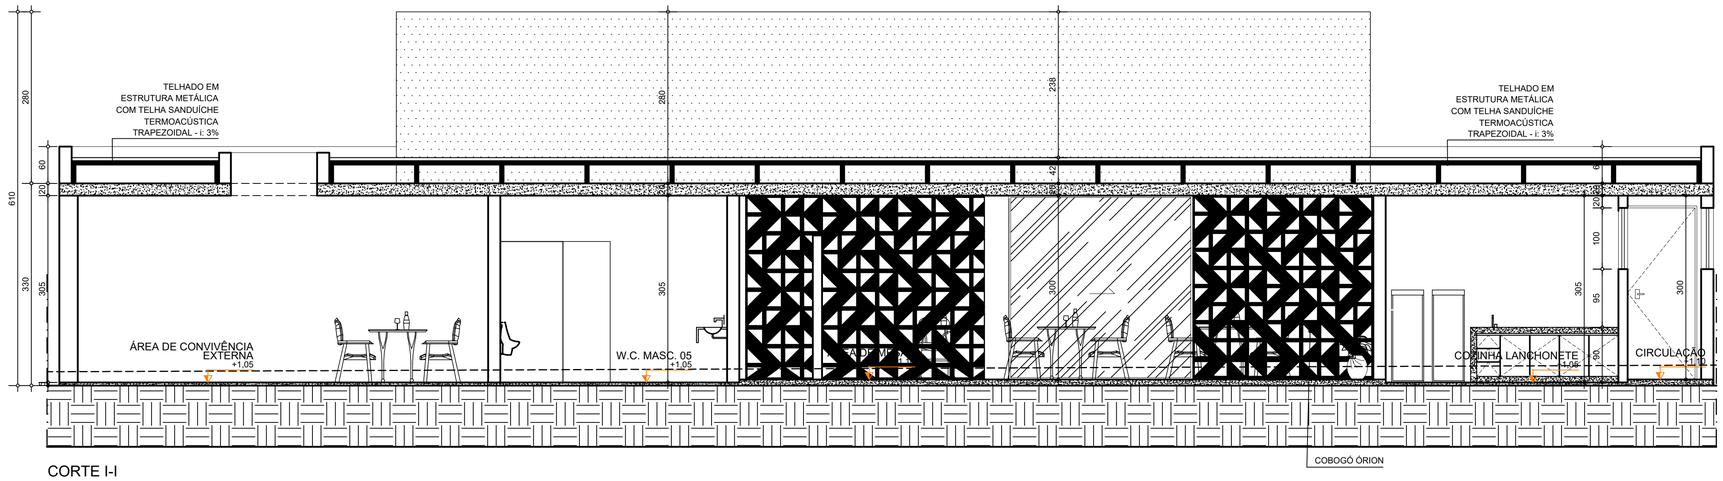

CORTE I-I

ESCALA 1 : 50
NÍVEIS EM m
COTAS EM cm

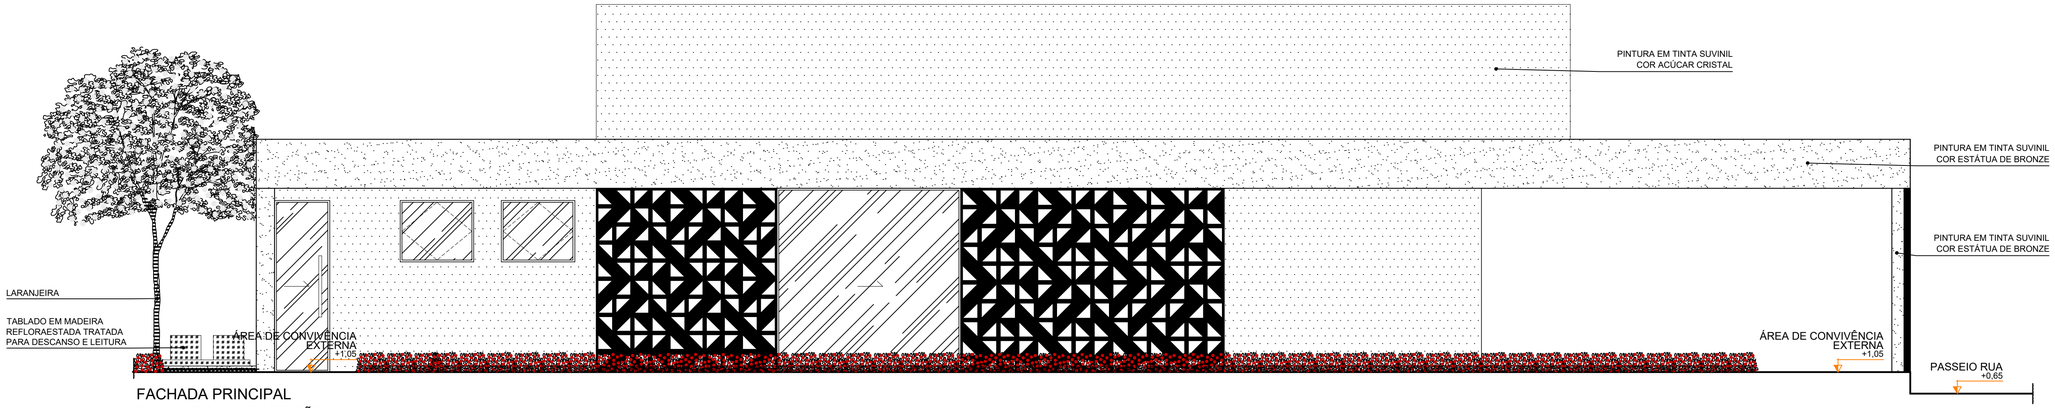

FACHADA PRINCIPAL PRAÇA DE ALIMENTAÇÃO

ESCALA 1 : 50
NÍVEIS EM m

CENTRO UNIVERSITÁRIO DE FORMIGA - UNIFOR -MG

DISCIPLINA: TRABALHO DE CONCLUSÃO DE CURSO		
NOME: LARYSSA MARIA ARAÚJO ALVES		
TÍTULO: COMPLEXO ESPORTIVO EDUCACIONAL	DATA: 06/11/2018	PRANCHA: 16/36
DESCRIÇÃO: CORTES A-A E I-I E FACHADA PRINCIPAL	ESCALA: INDICADAS	