



DETALHE 01 - BRISES
PERSPECTIVA
DETALHE DE INSTALAÇÃO

ESCALA 1 : 20

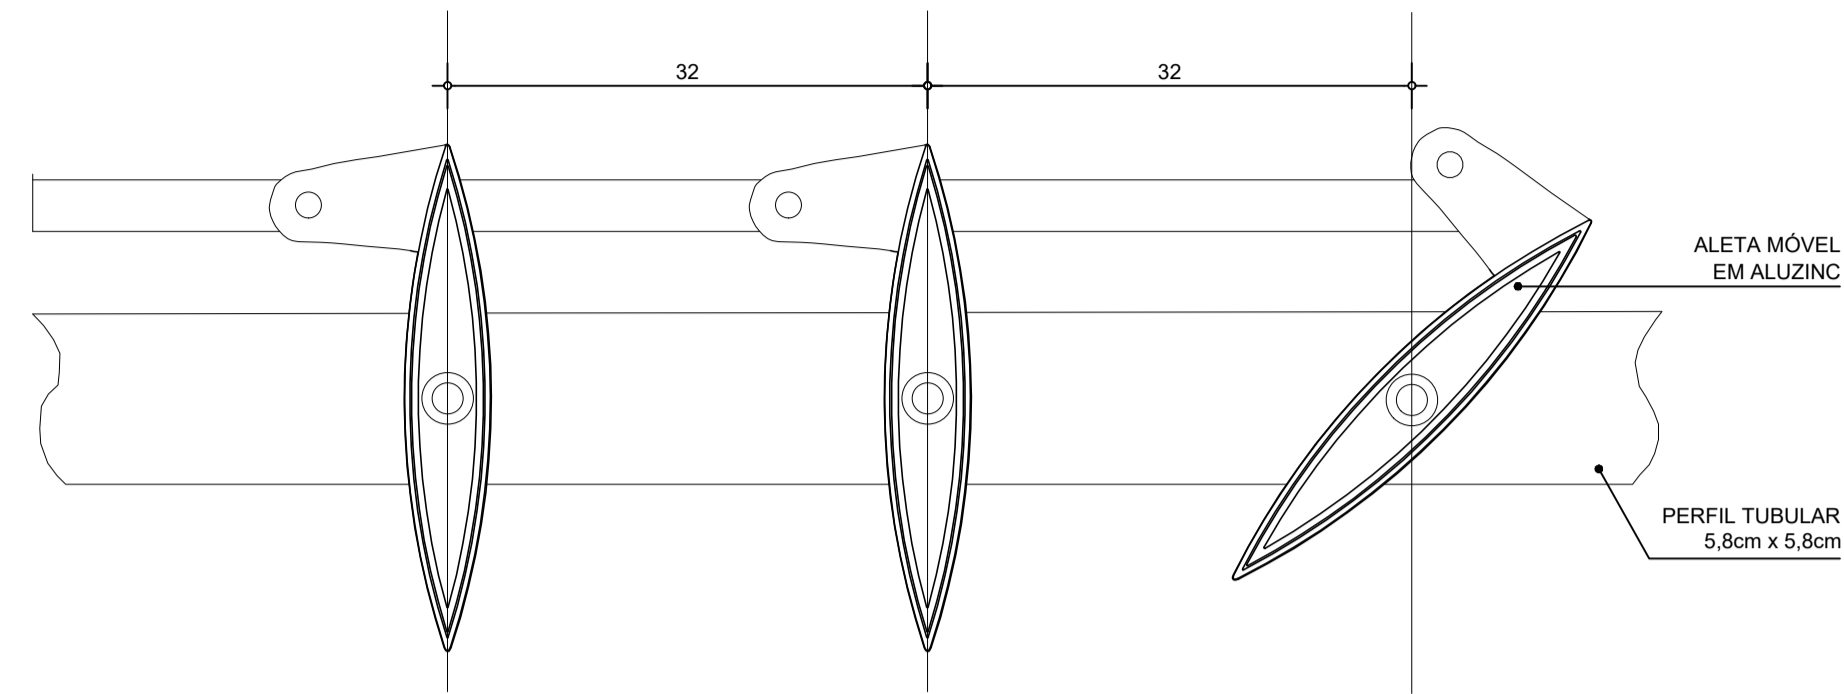


DETALHE 01 - BRISES
ALETA MÓVEL
DETALHE DE INSTALAÇÃO

ESCALA 1 : 5

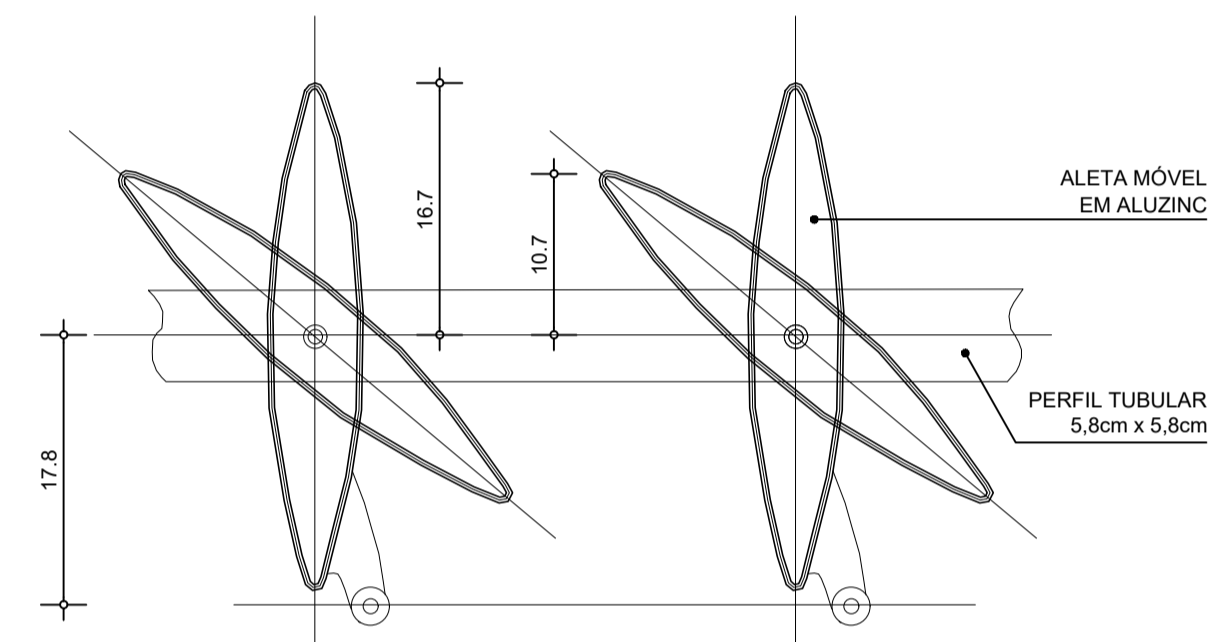


DETALHE 01 - BRISES
ALETA MÓVEL
ÂNGULO DE ROTAÇÃO

ESCALA 1 : 5

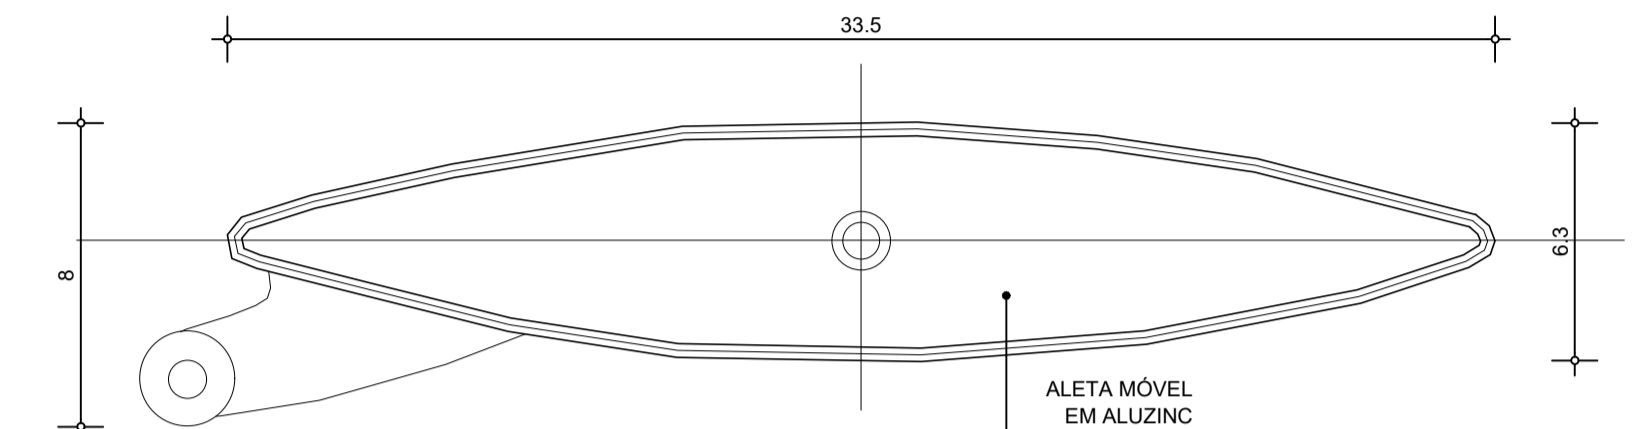


DETALHE 01 - BRISES
ALETA MÓVEL
VISTA SUPERIOR

ESCALA 1 : 2

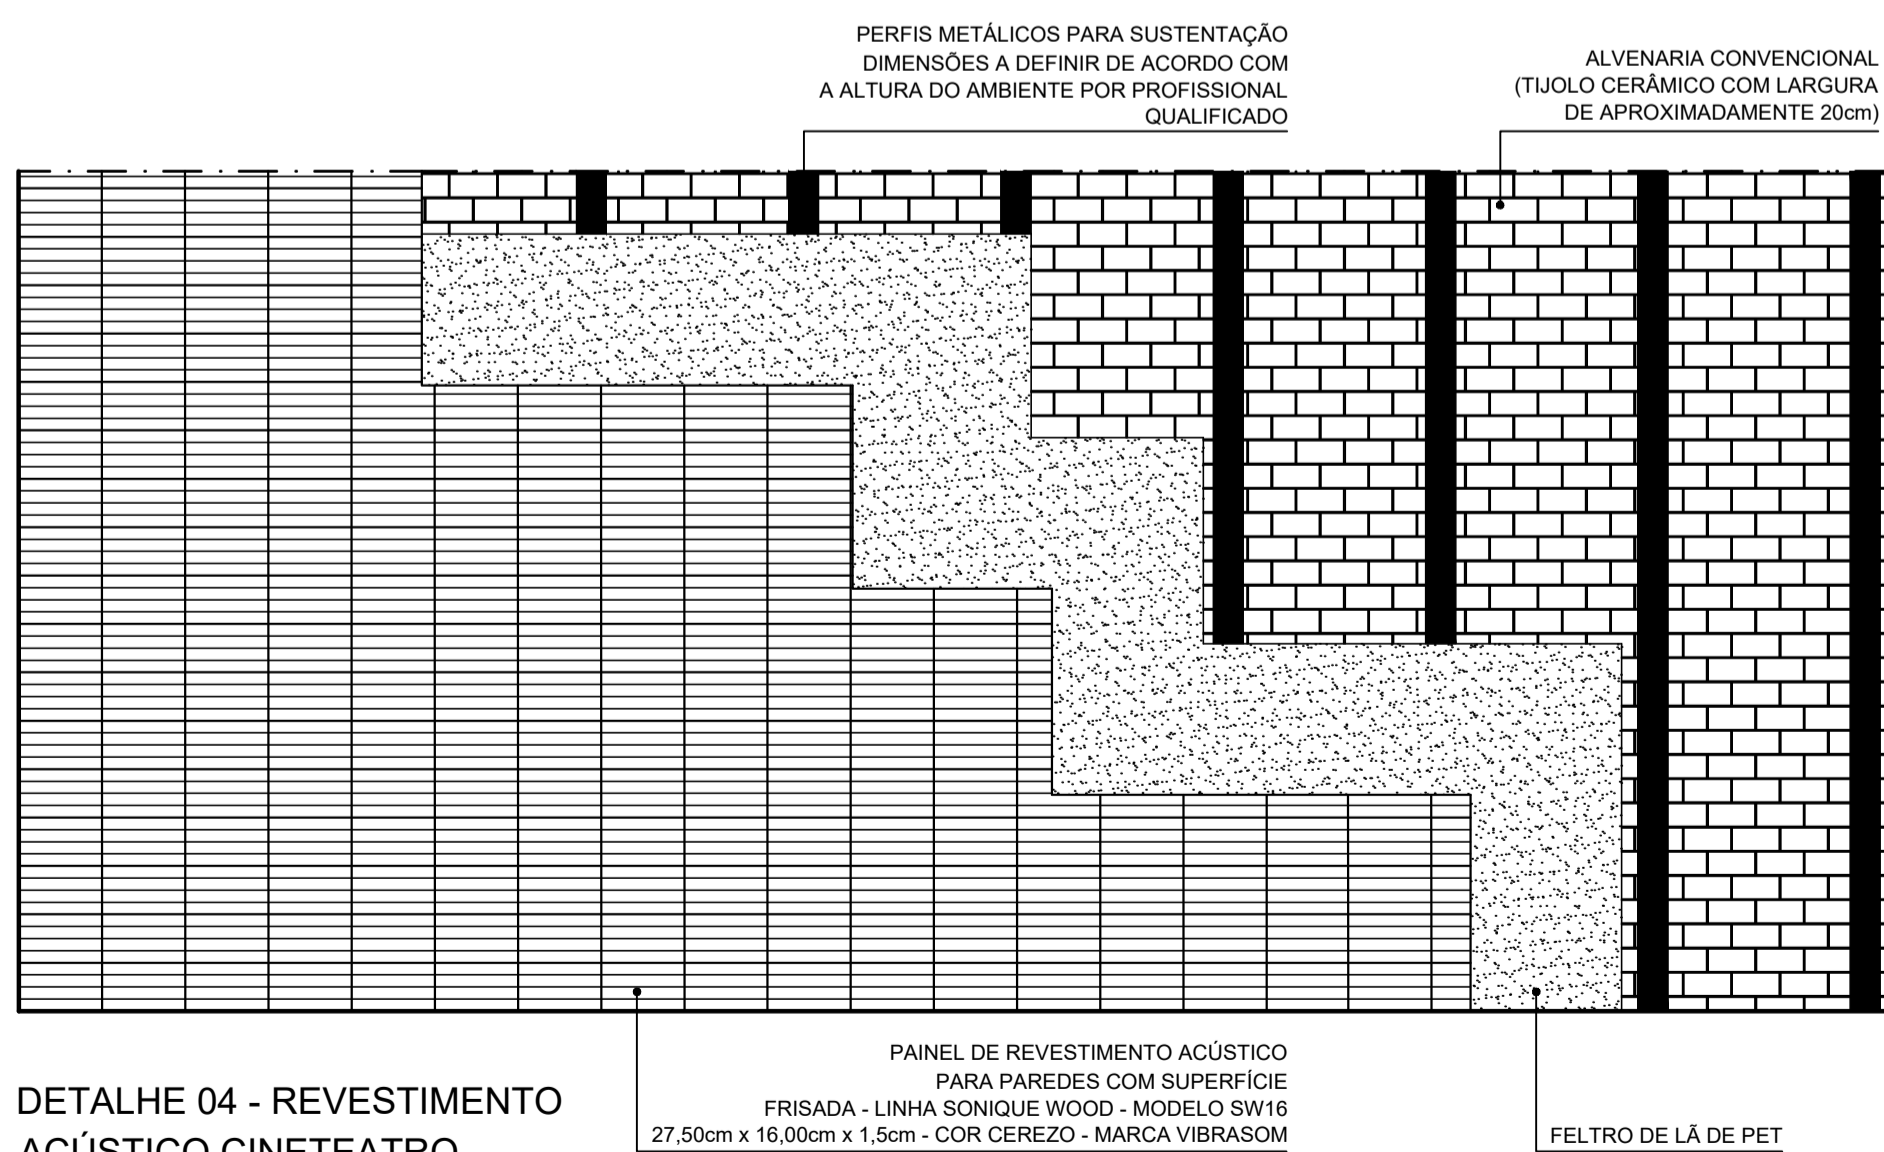

DETALHE 04 - REVESTIMENTO
ACÚSTICO CINETEATRO
INSTALAÇÃO

ESCALA 1 : 25

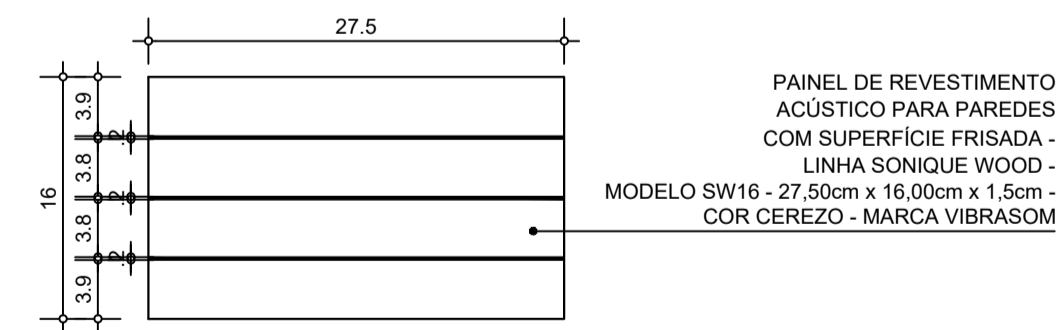

DETALHE 04 - REVESTIMENTO
ACÚSTICO CINETEATRO
VISTA FRONTAL

ESCALA 1 : 5