



DETALHE 07 - BANCADA COZINHA  
DETALHAMENTO MARCENARIA  
VISTA FRONTAL EXTERNA

ESCALA 1 : 10

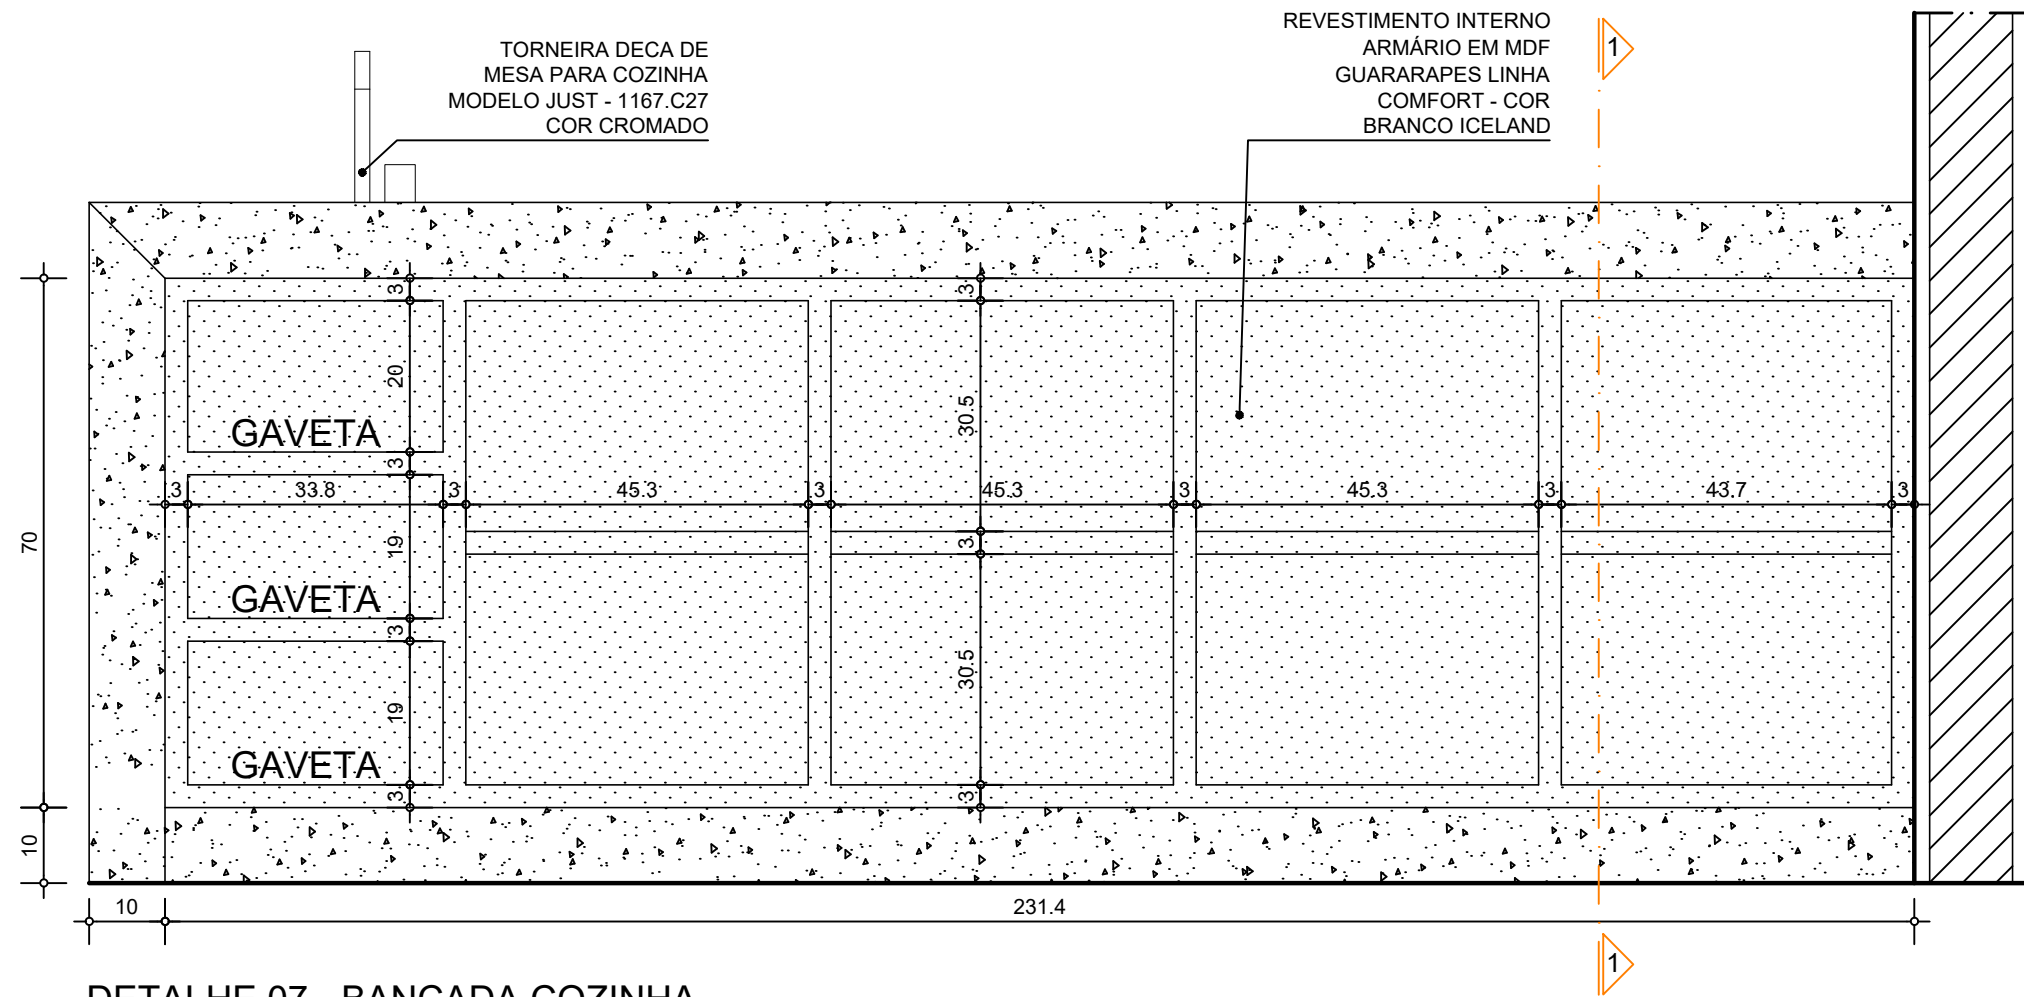


DETALHE 07 - BANCADA COZINHA  
DETALHAMENTO MARCENARIA  
VISTA FRONTAL INTERNA

ESCALA 1 : 10

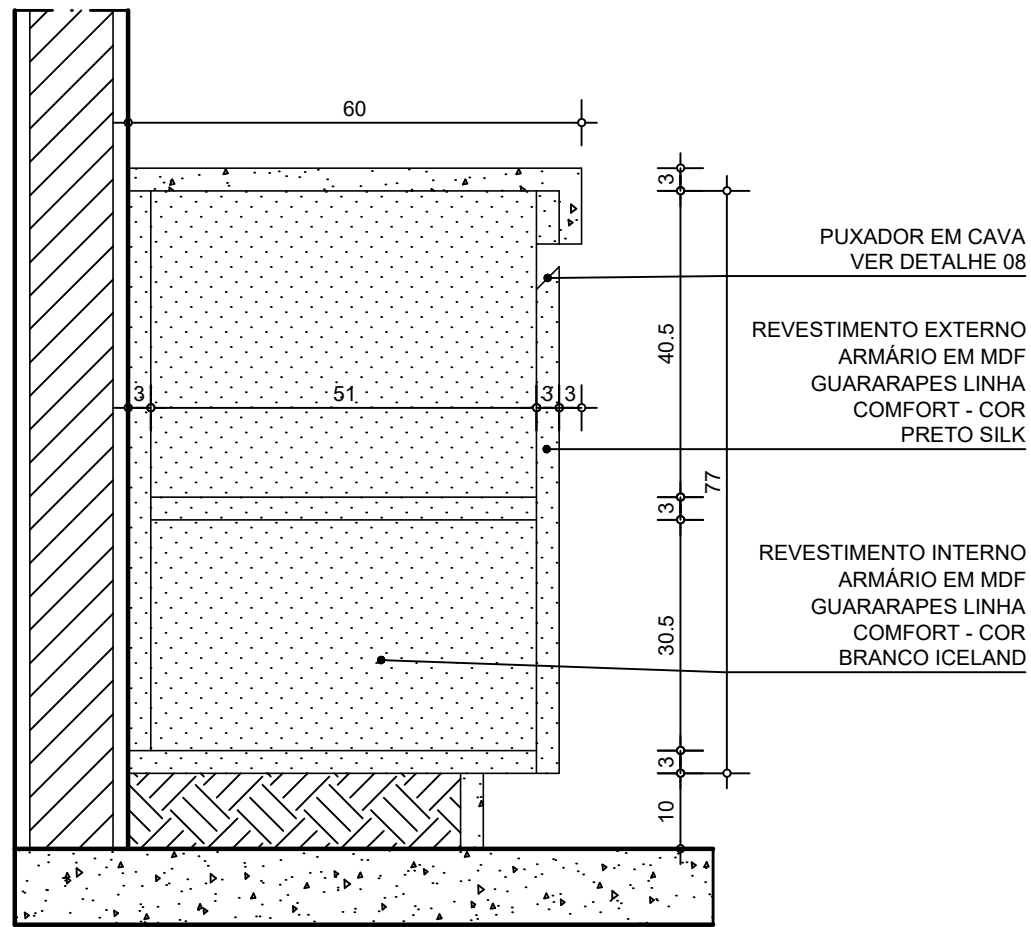


DETALHE 07 - BANCADA COZINHA  
DETALHAMENTO MARCENARIA  
SECÇÃO 1-1

ESCALA 1 : 10

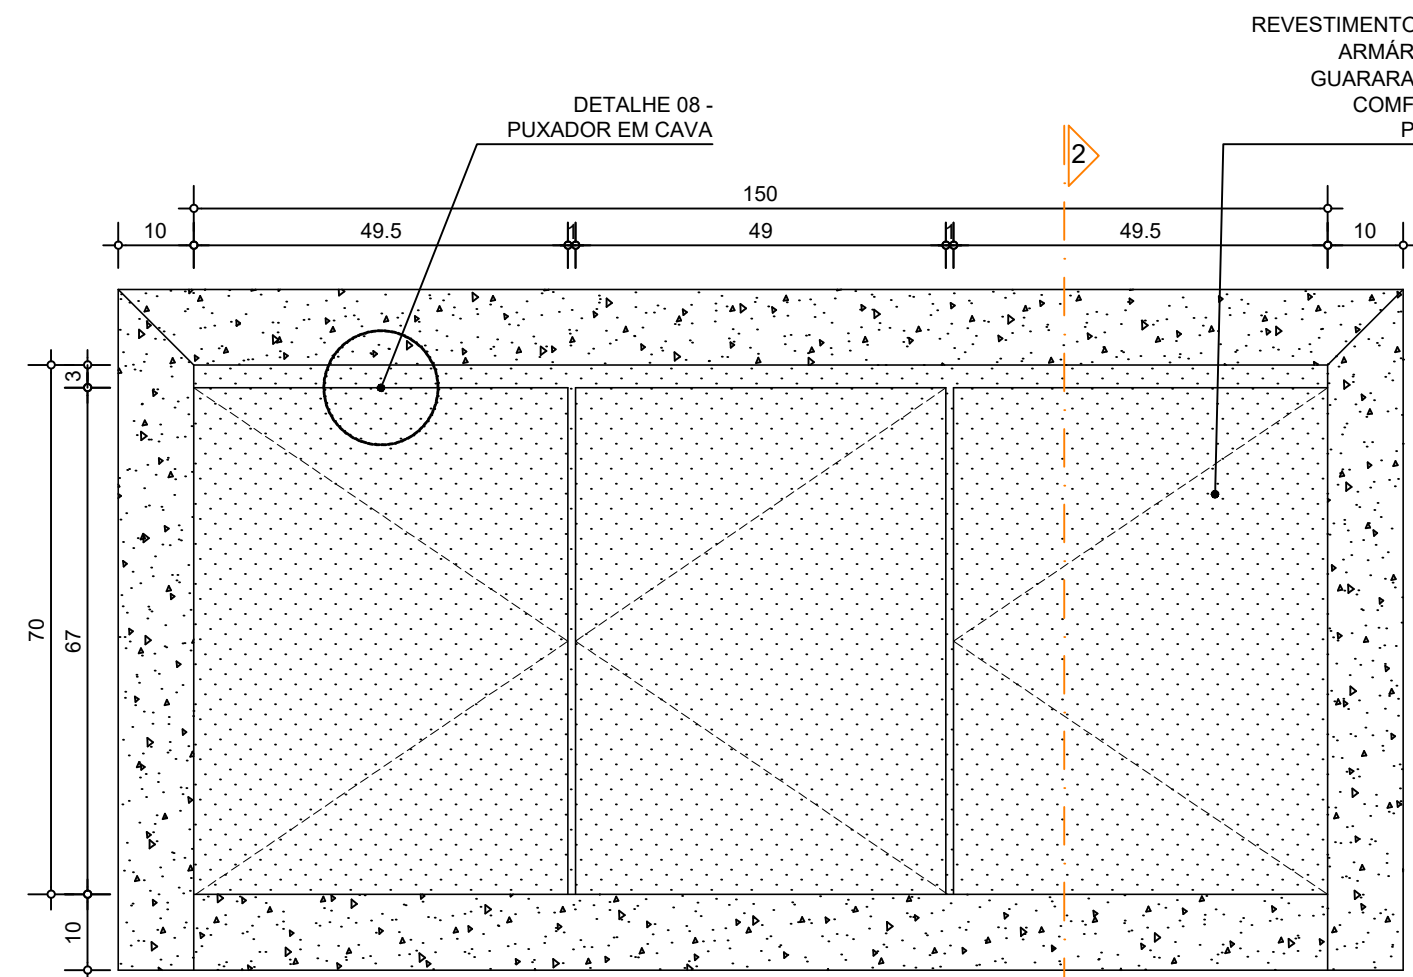


DETALHE 06 - ILHA COZINHA  
DETALHAMENTO MARCENARIA  
VISTA FRONTAL EXTERNA

ESCALA 1 : 10

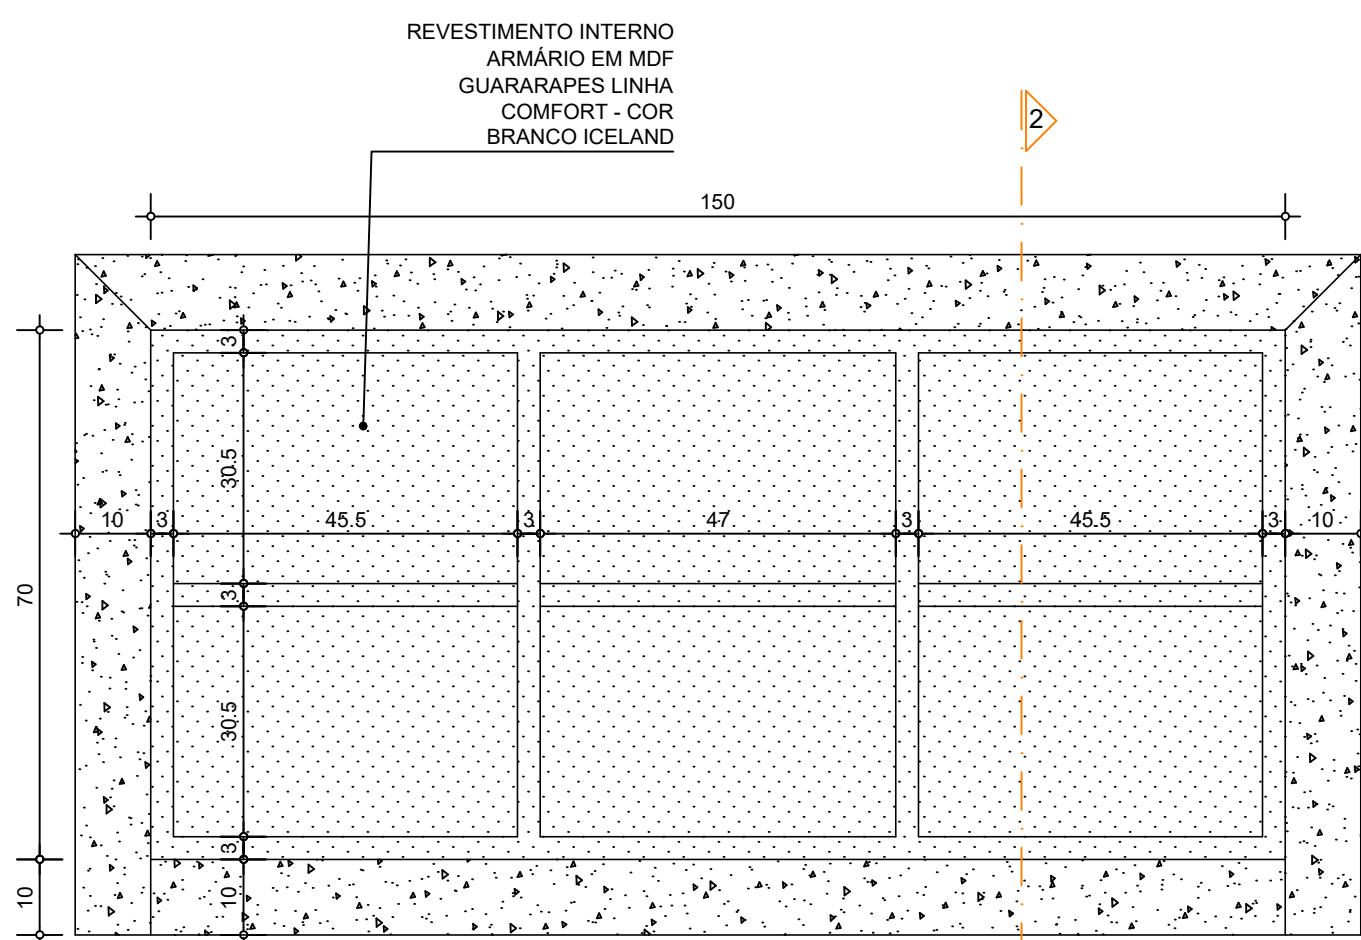


DETALHE 06 - ILHA COZINHA  
DETALHAMENTO MARCENARIA  
VISTA FRONTAL INTERNA

ESCALA 1 : 10

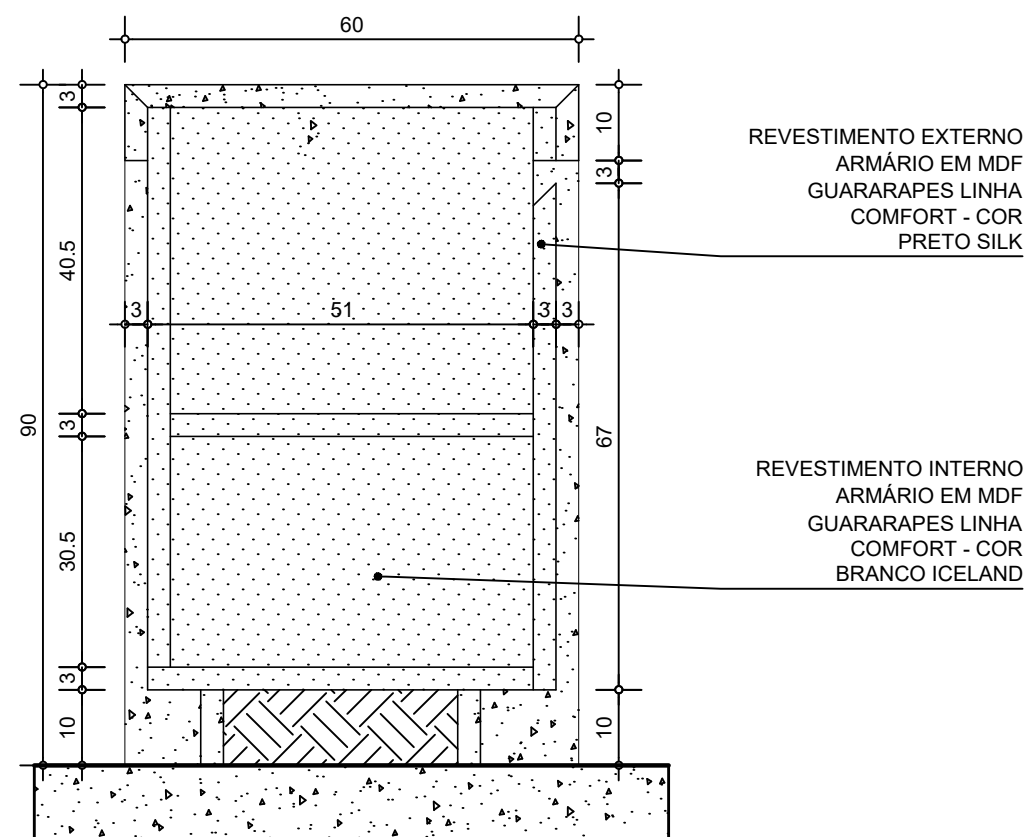


DETALHE 00 - ILHA COZINHA  
DETALHAMENTO MARCENARIA  
SECÇÃO 2-2

ESCALA 1 : 10

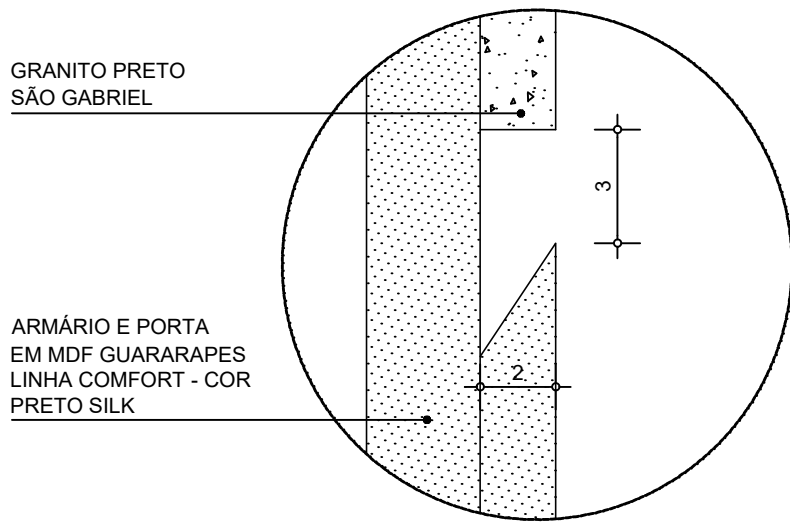


DETALHE 08 - PUXADOR EM CAVA

ESCALA 1 : 2

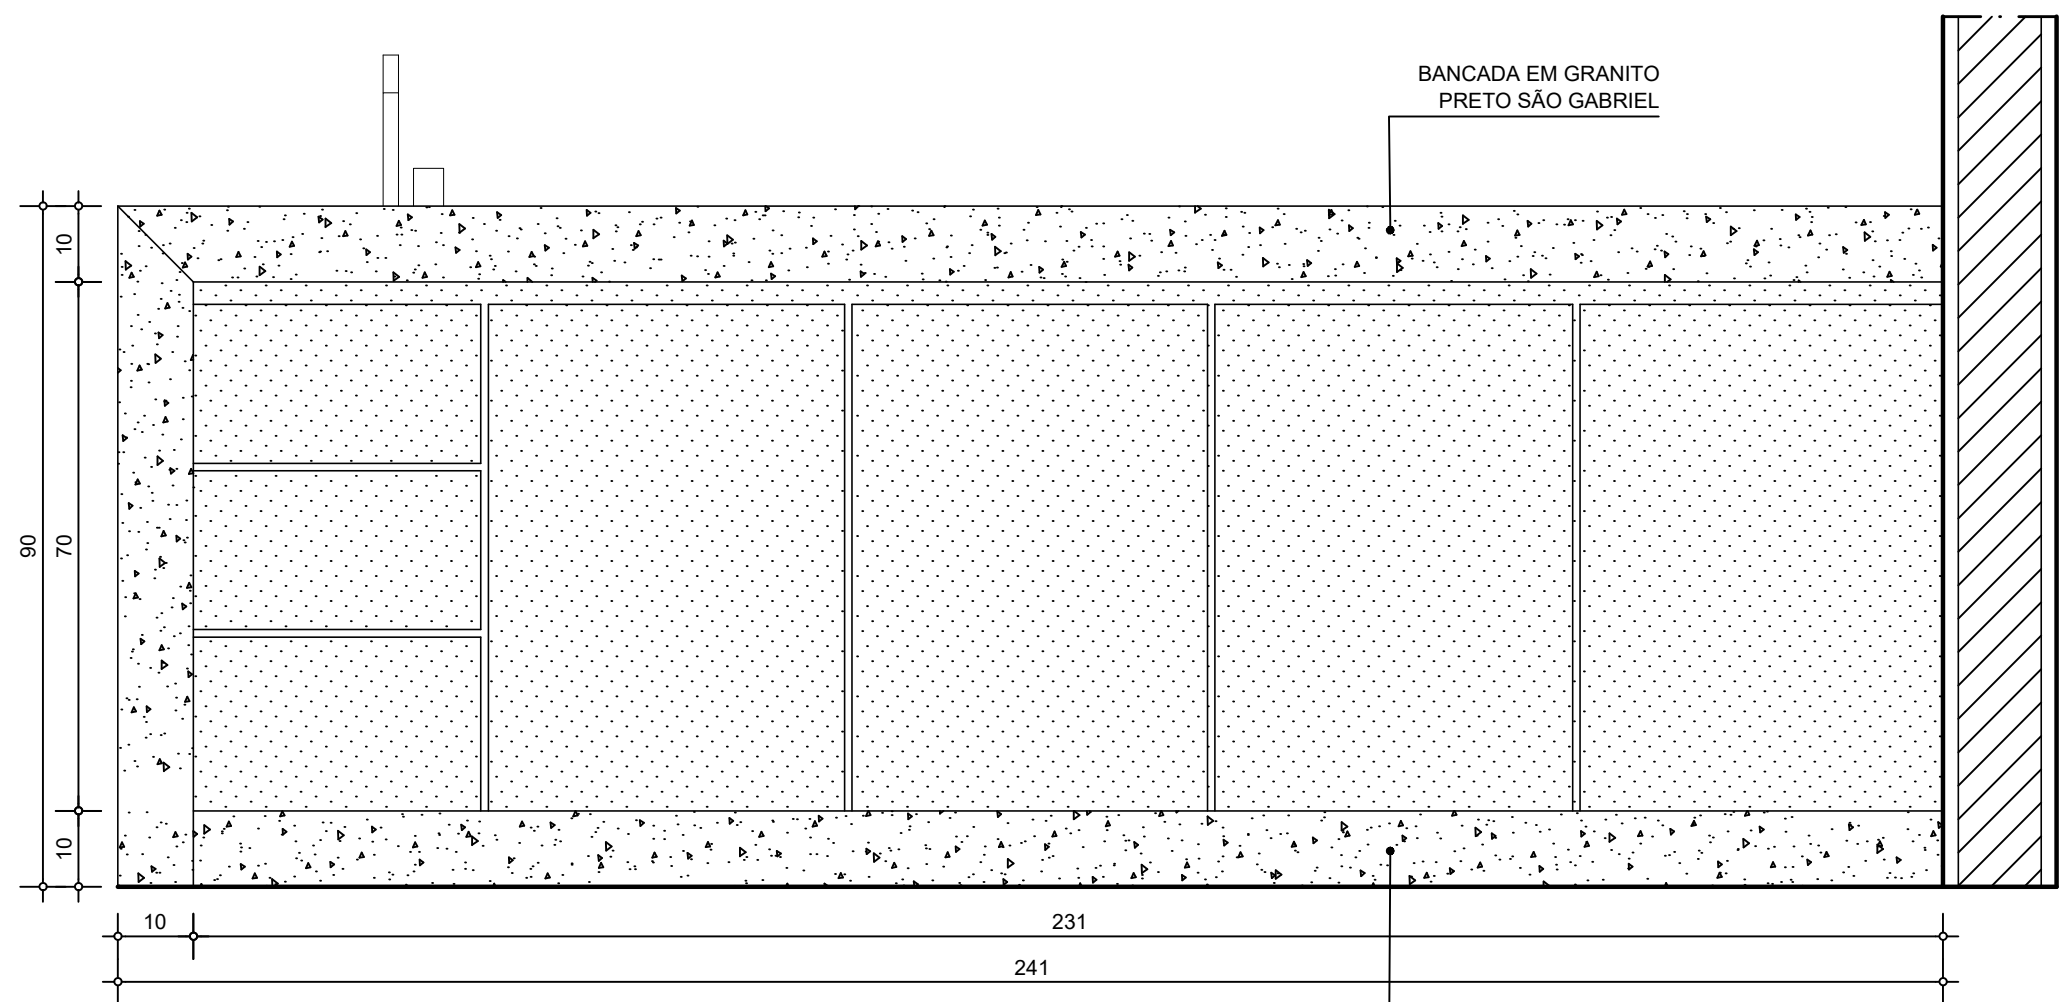


DETALHE 07 - BANCADA COZINHA  
DETALHAMENTO MARMORARIA  
VISTA FRONTAL

ESCALA 1 : 10

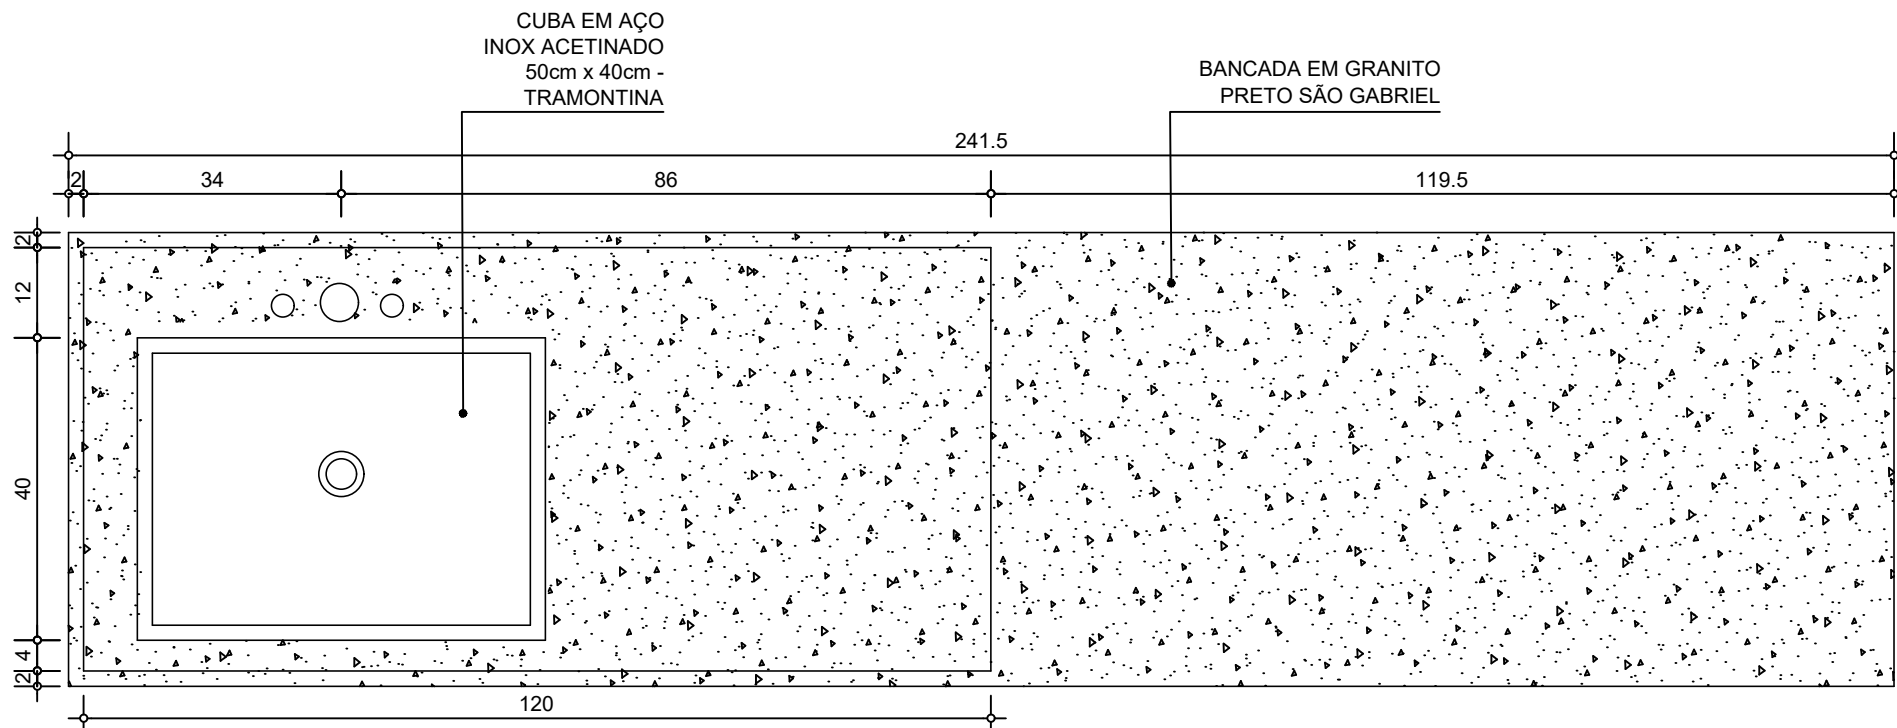

DETALHE 07 - BANCADA COZINHA  
DETALHAMENTO MARMORARIA  
VISTA SUPERIOR

ESCALA 1 : 10

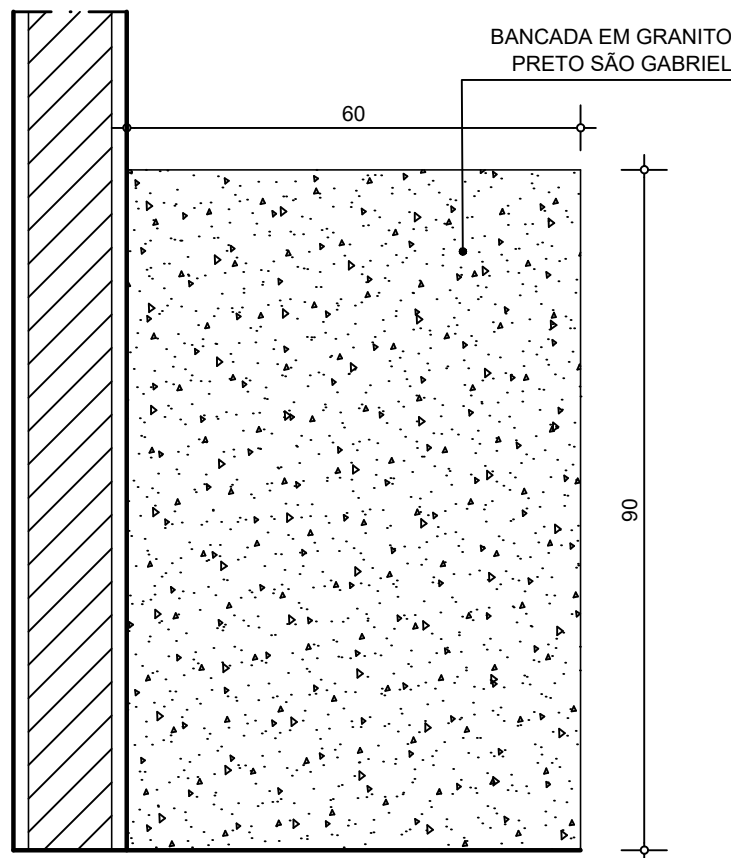

DETALHE 07 - BANCADA COZINHA  
DETALHAMENTO MARMORARIA  
VISTA LATERAL ESQUERDA

ESCALA 1 : 10